


延岡市下水処理施設等
維持管理業務委託（第4期）

施設平面図

令和3年7月

延岡市上下水道局下水道課

妙田下水処理場一般平面図 S=1/500

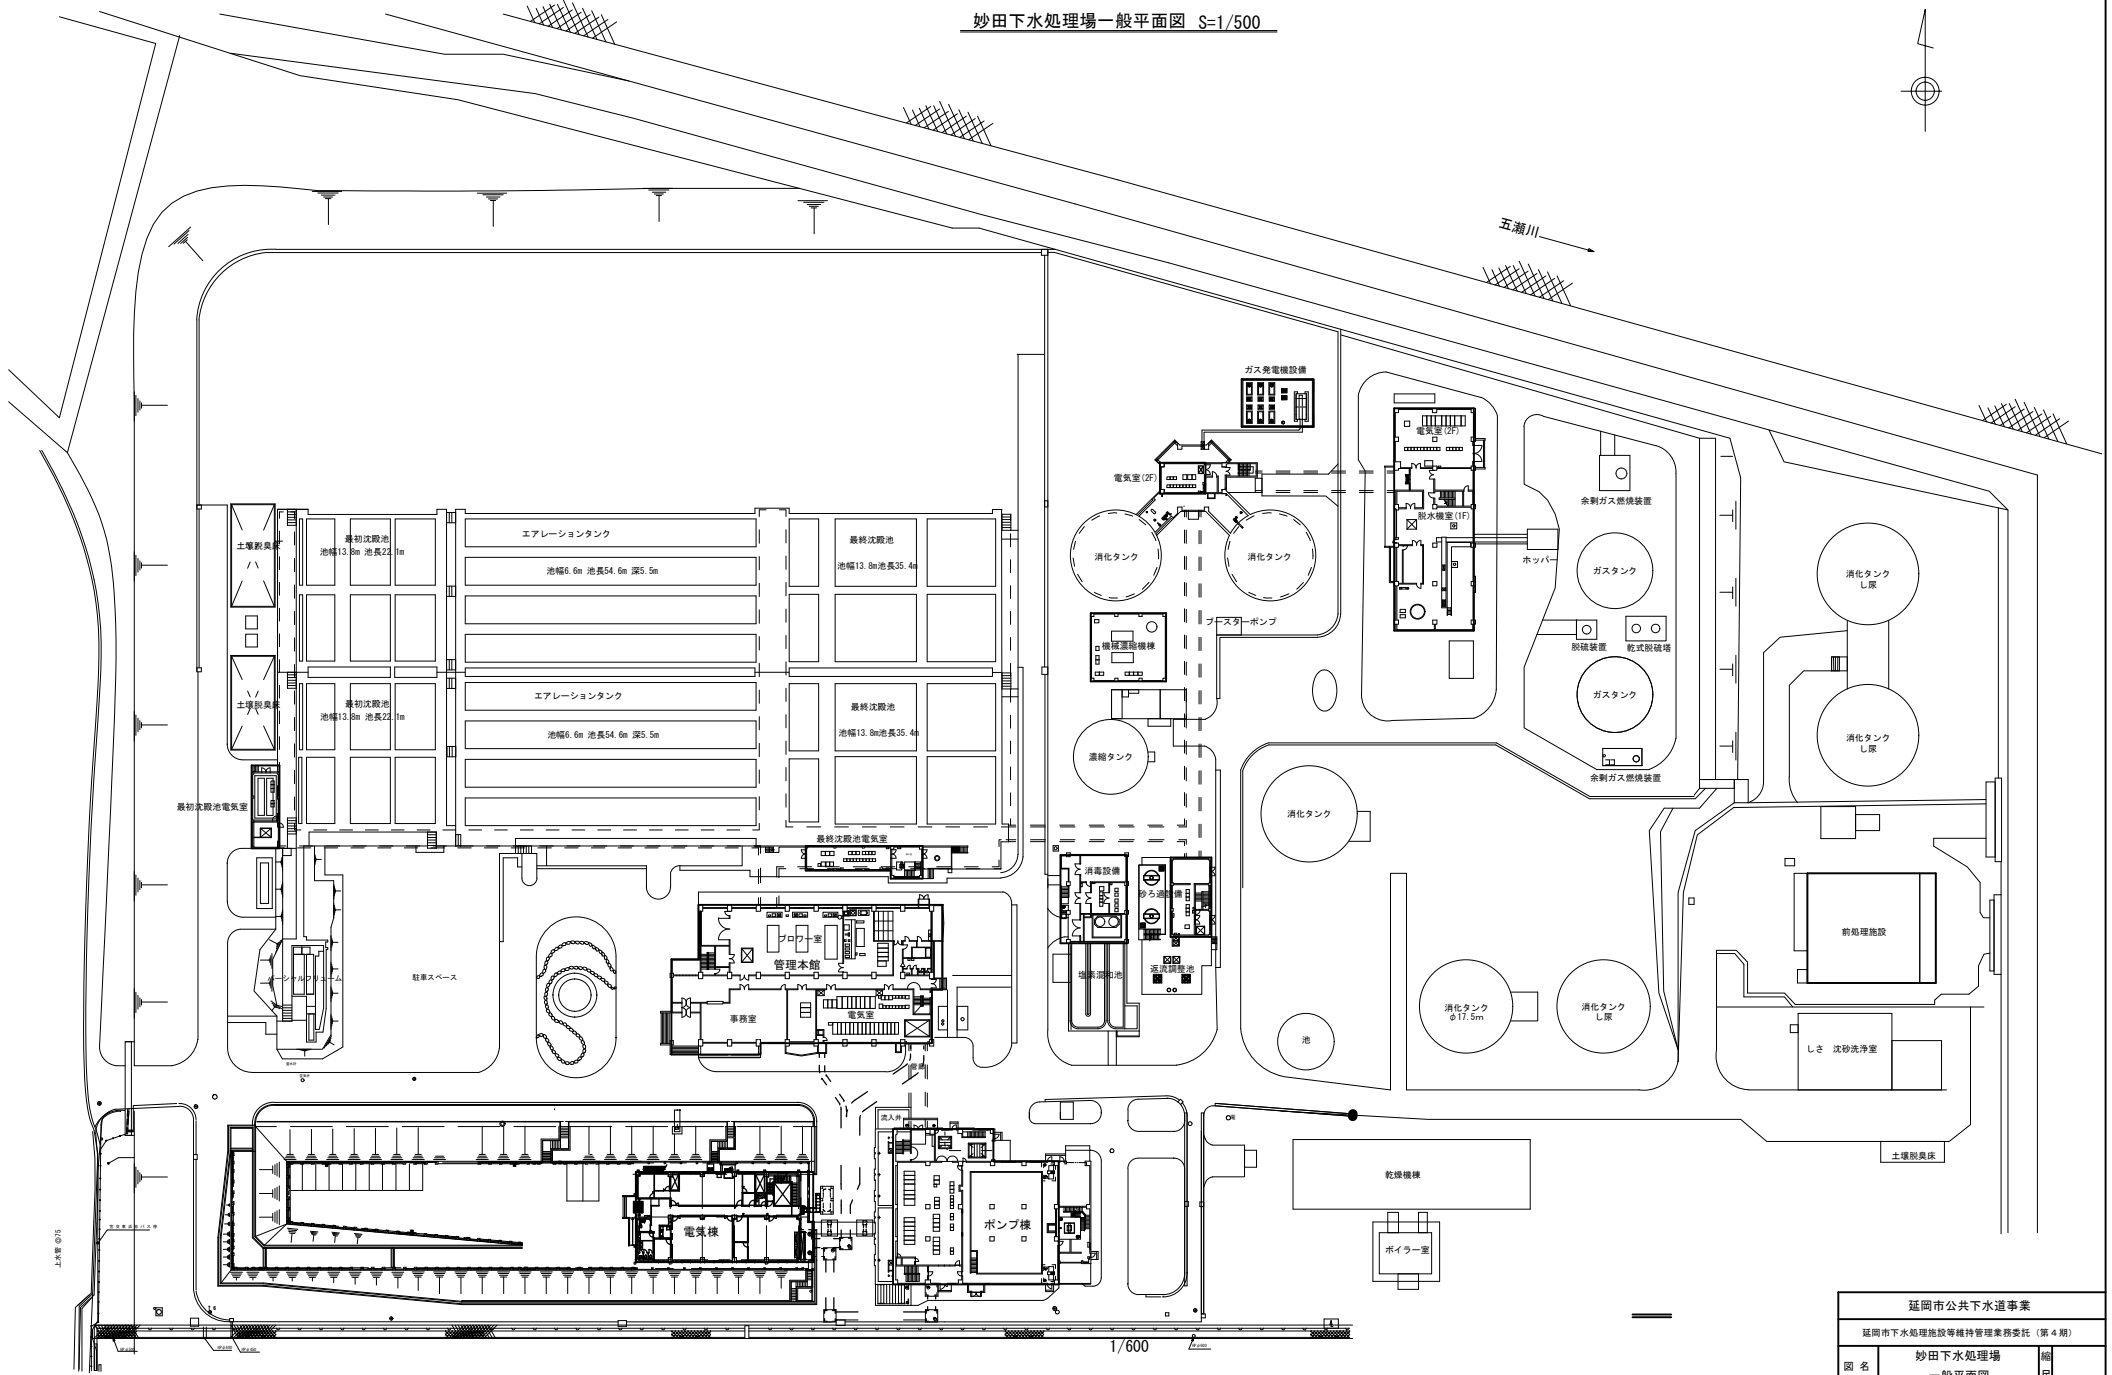


1/600

妙田川

妙田川

延岡市公共下水道事業	
延岡市下水処理施設等維持管理業務委託(第4期)	
図名	妙田下水処理場 一般平面図
図番	令和3年7月
宮崎県延岡市	


一ヶ岡下水処理場平面図

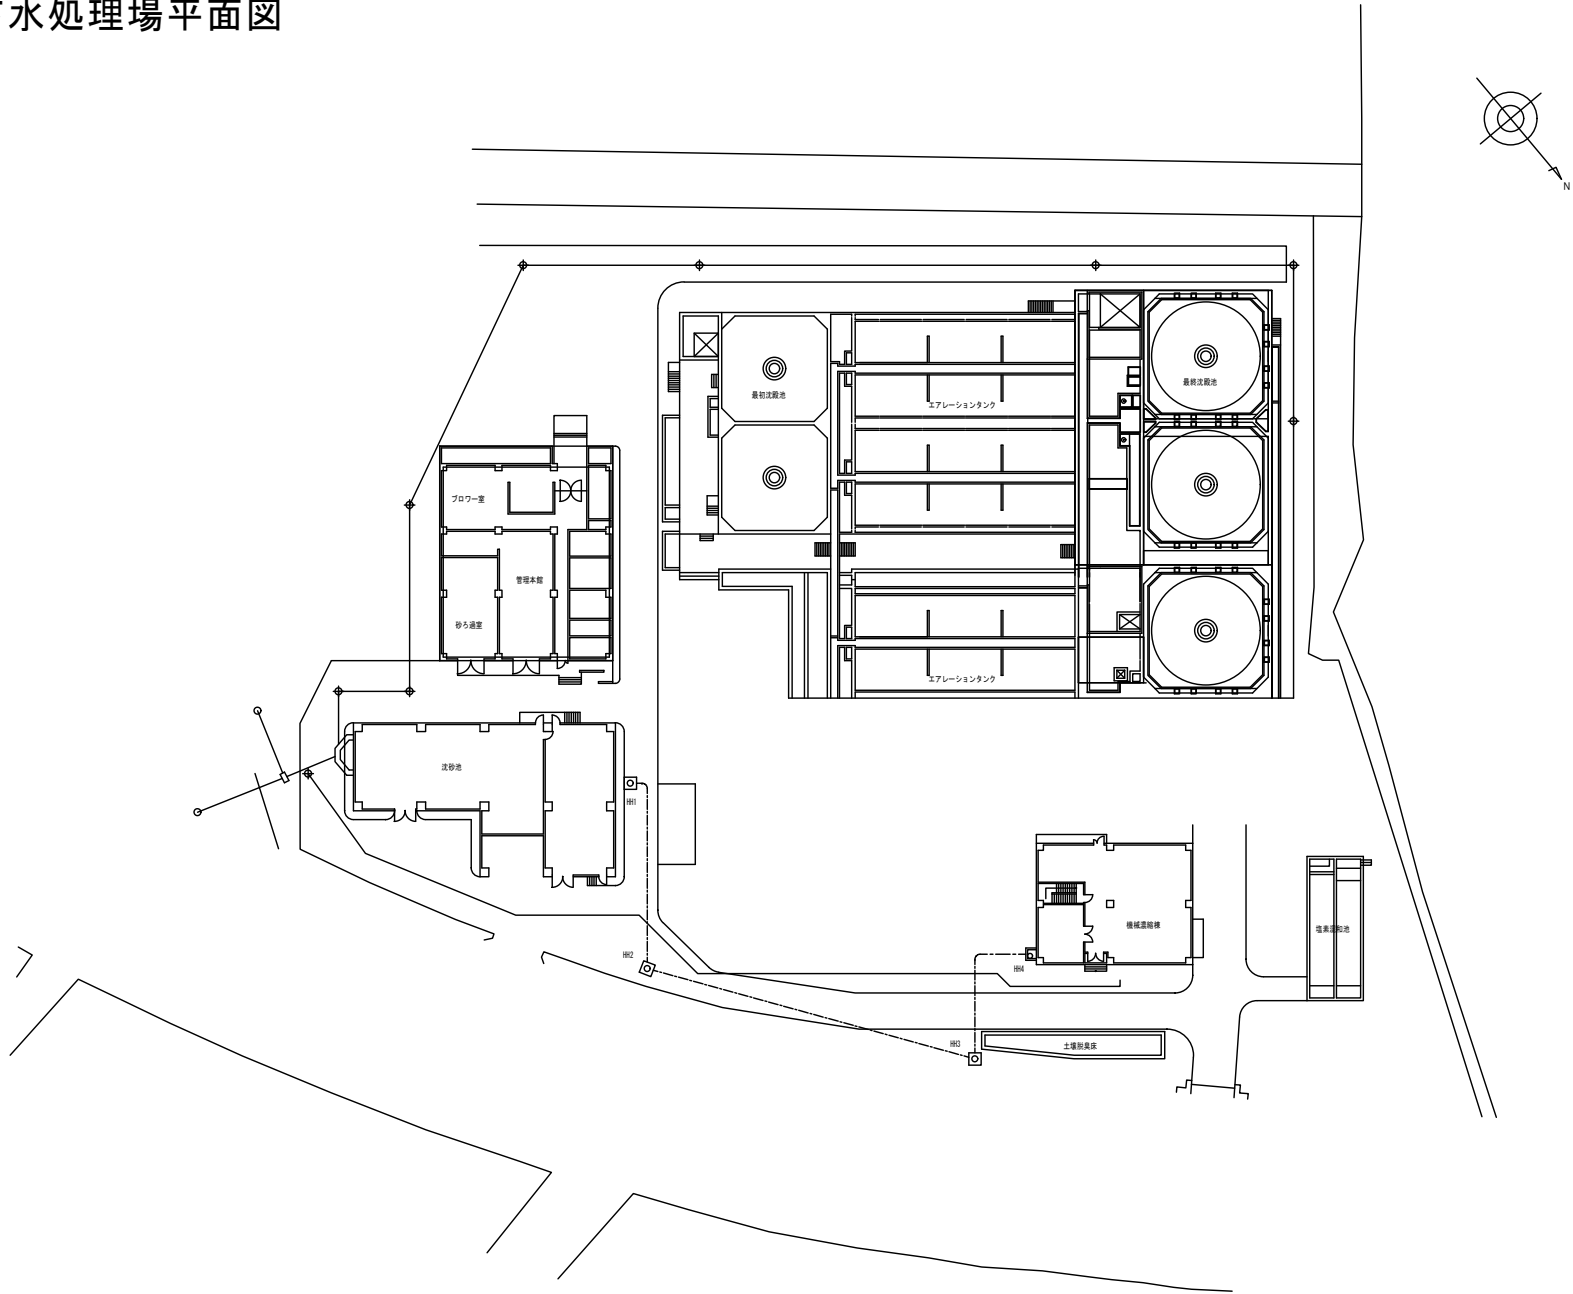

一般平面図 S=1:300

延岡市公共下水道事業		
延岡市下水道施設等維持管理業務委託(第4期)		
図名	一ヶ岡下水処理場 一般平面図	尺 寸
図番	令和3年 7月	
宮崎県延岡市		


紺屋町ポンプ場平面図

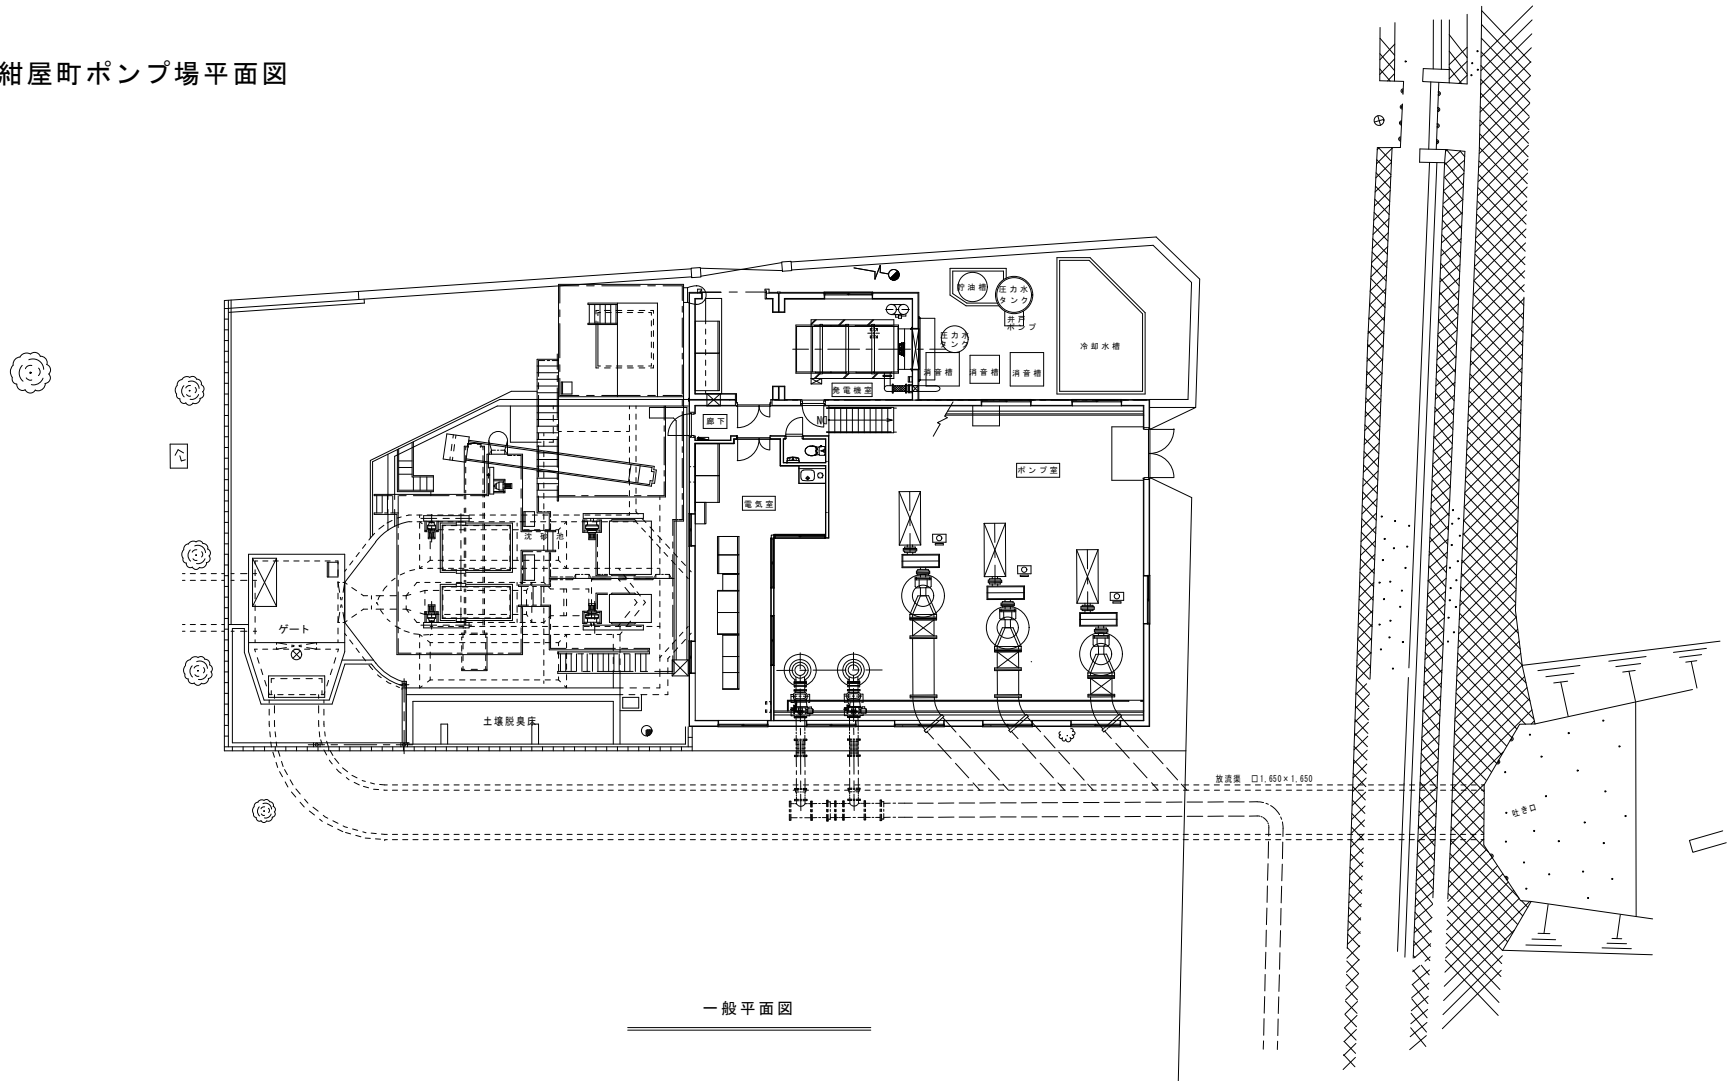

一般平面図

延岡市公共下水道事業		
延岡市下水処理施設等維持管理業務委託(第4期)		
図名	紺屋町ポンプ場 一般平面図	尺度
図番	令和3年 7月	
宮崎県延岡市		

須崎町ポンプ場平面図

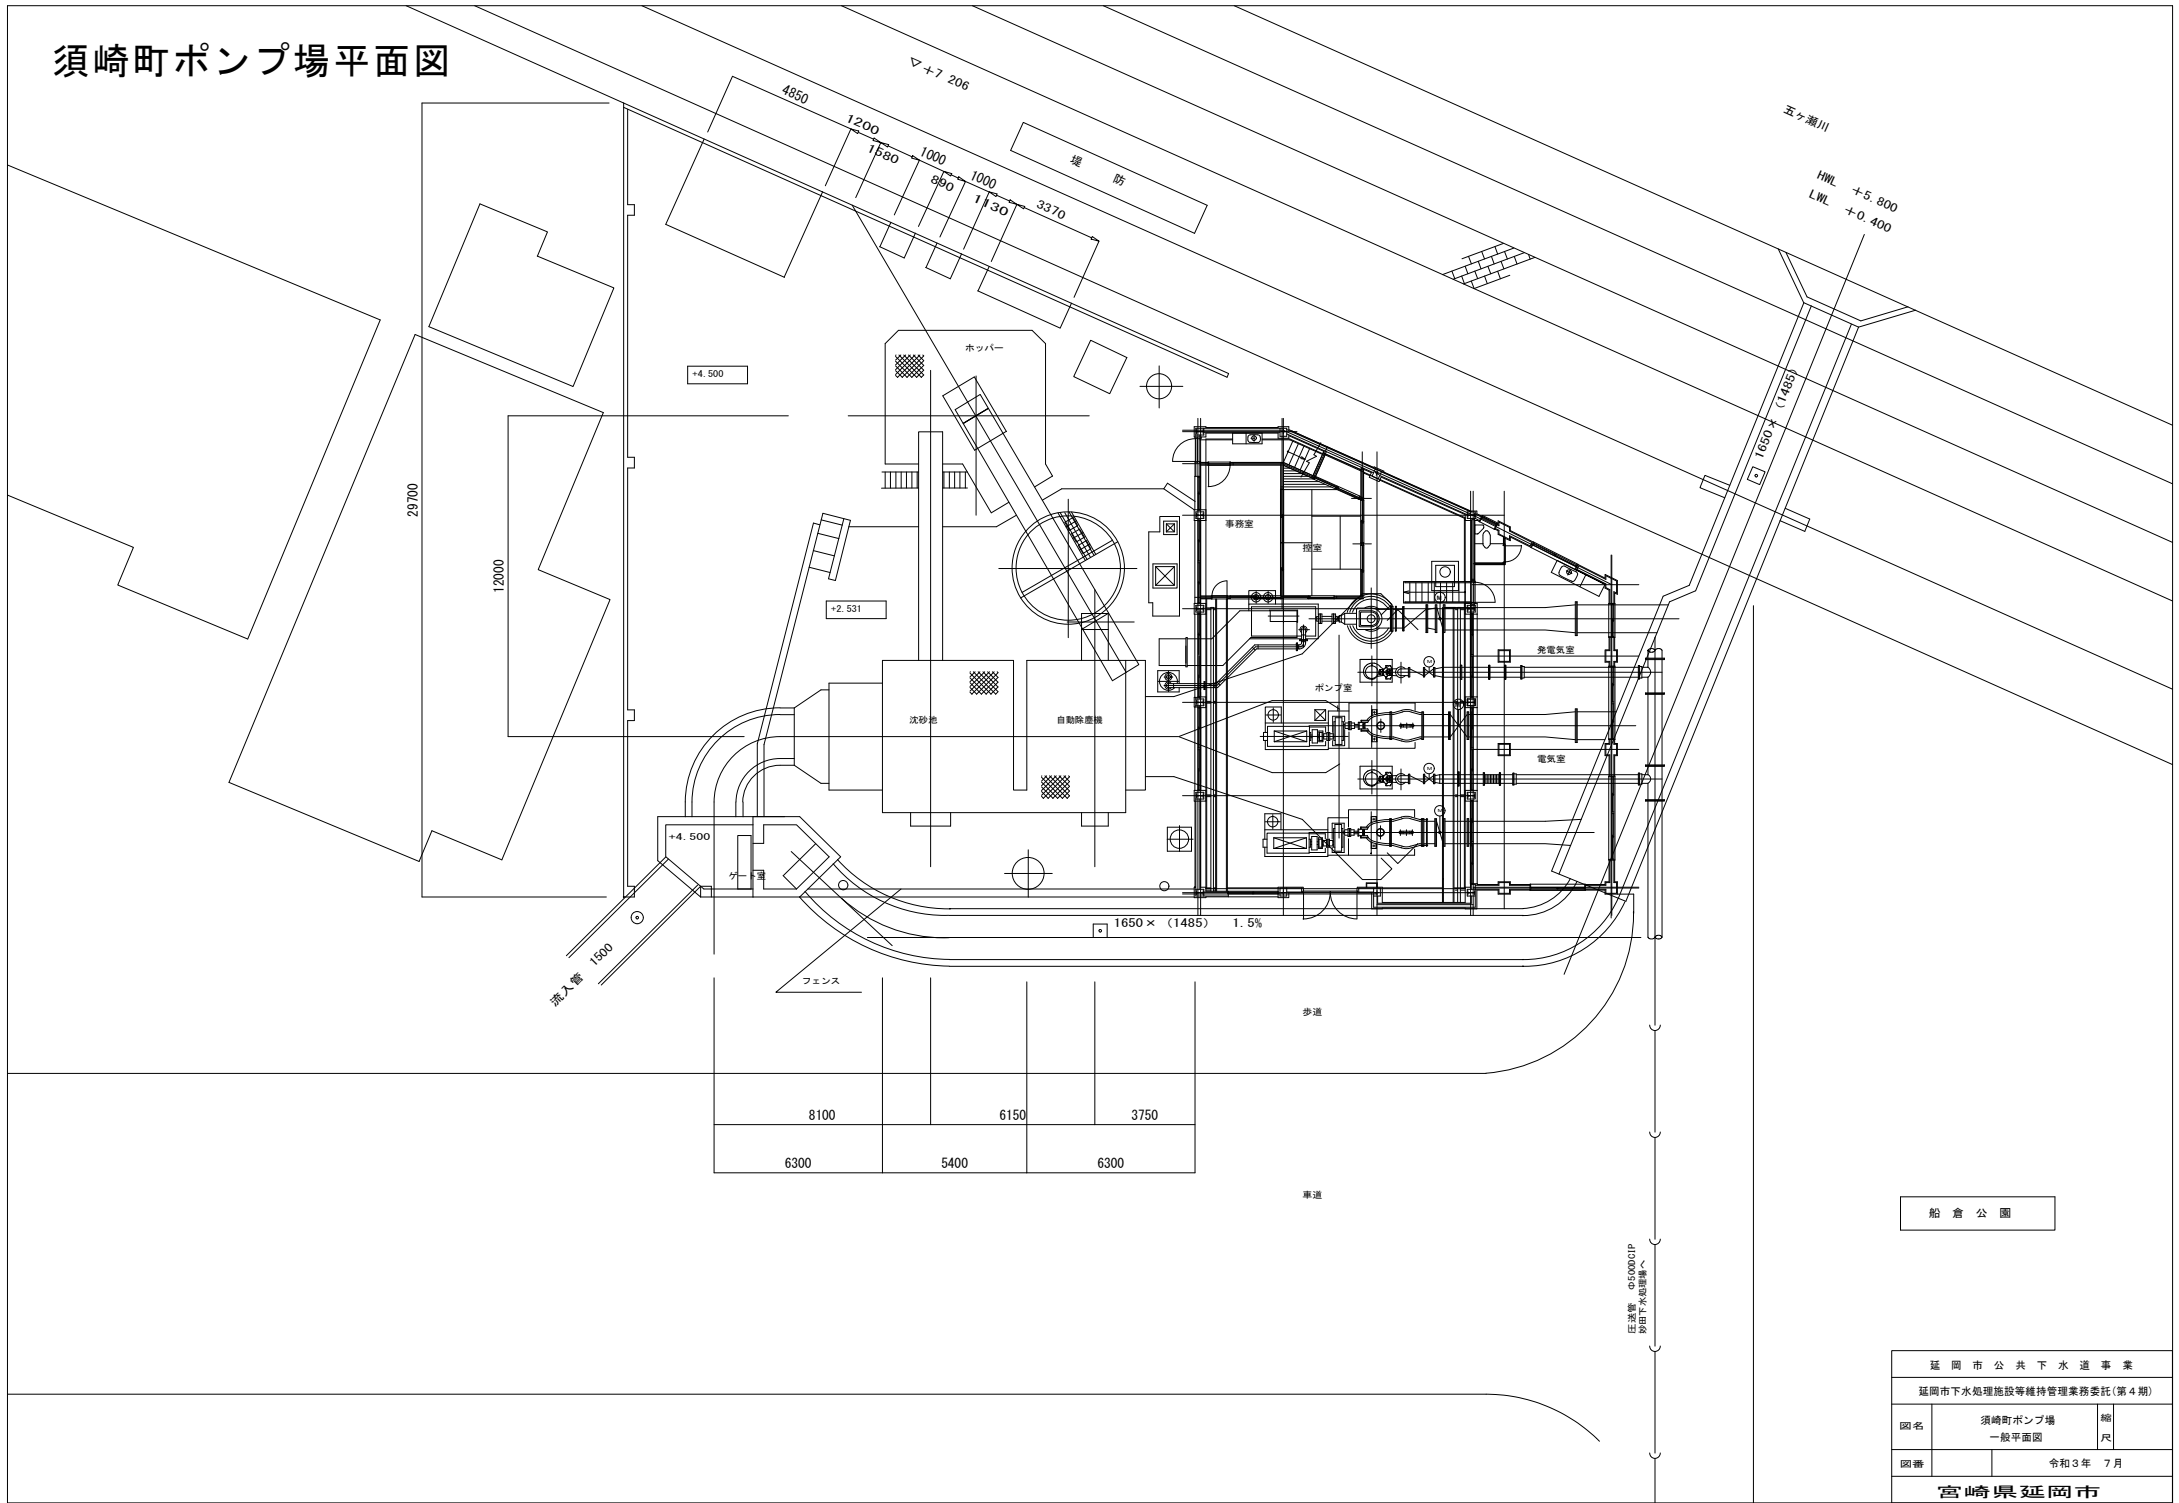



8100	6150	3750
6300	5400	6300

船倉公園

延岡市公共下水道事業		
延岡市下水処理施設等維持管理業務委託(第4期)		
図名	須崎町ポンプ場 一般平面図	縮尺
図番	令和3年 7月	
宮崎県延岡市		


中島町ポンプ場平面図

一般平面図

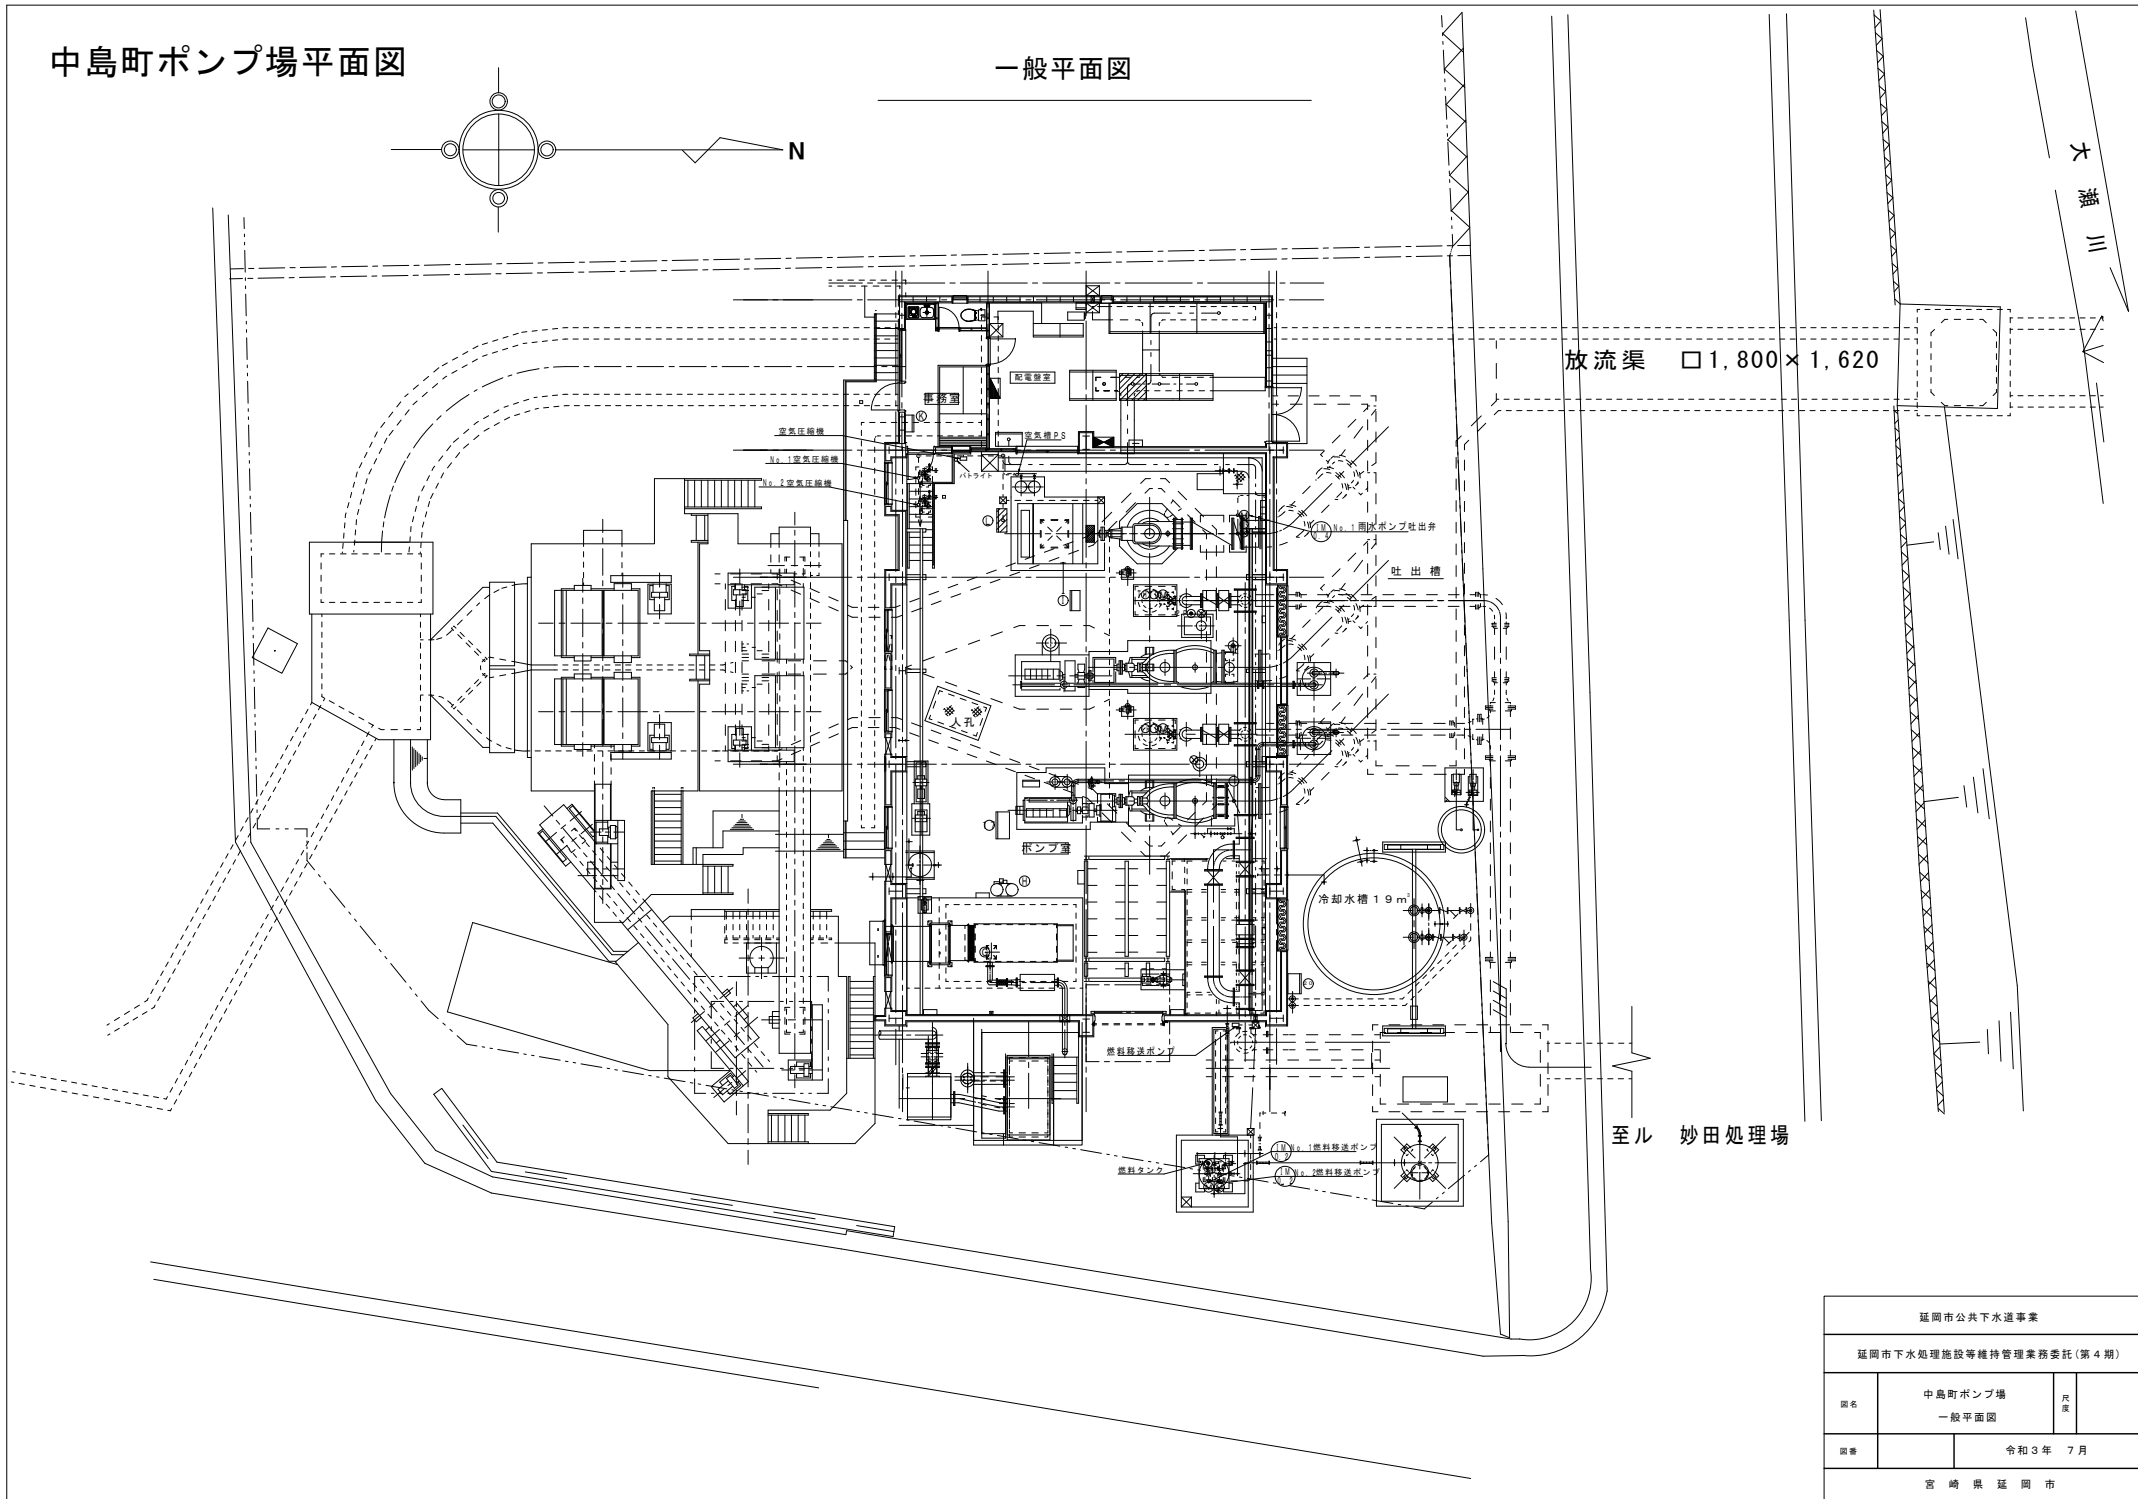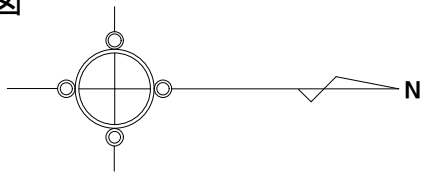


延岡市公共下水道事業		
延岡市下水処理施設等維持管理業務委託(第4期)		
図名	中島町ポンプ場 一般平面図	尺 度
図番		令和3年 7月
宮崎県延岡市		

西階汚水中継ポンプ場平面図

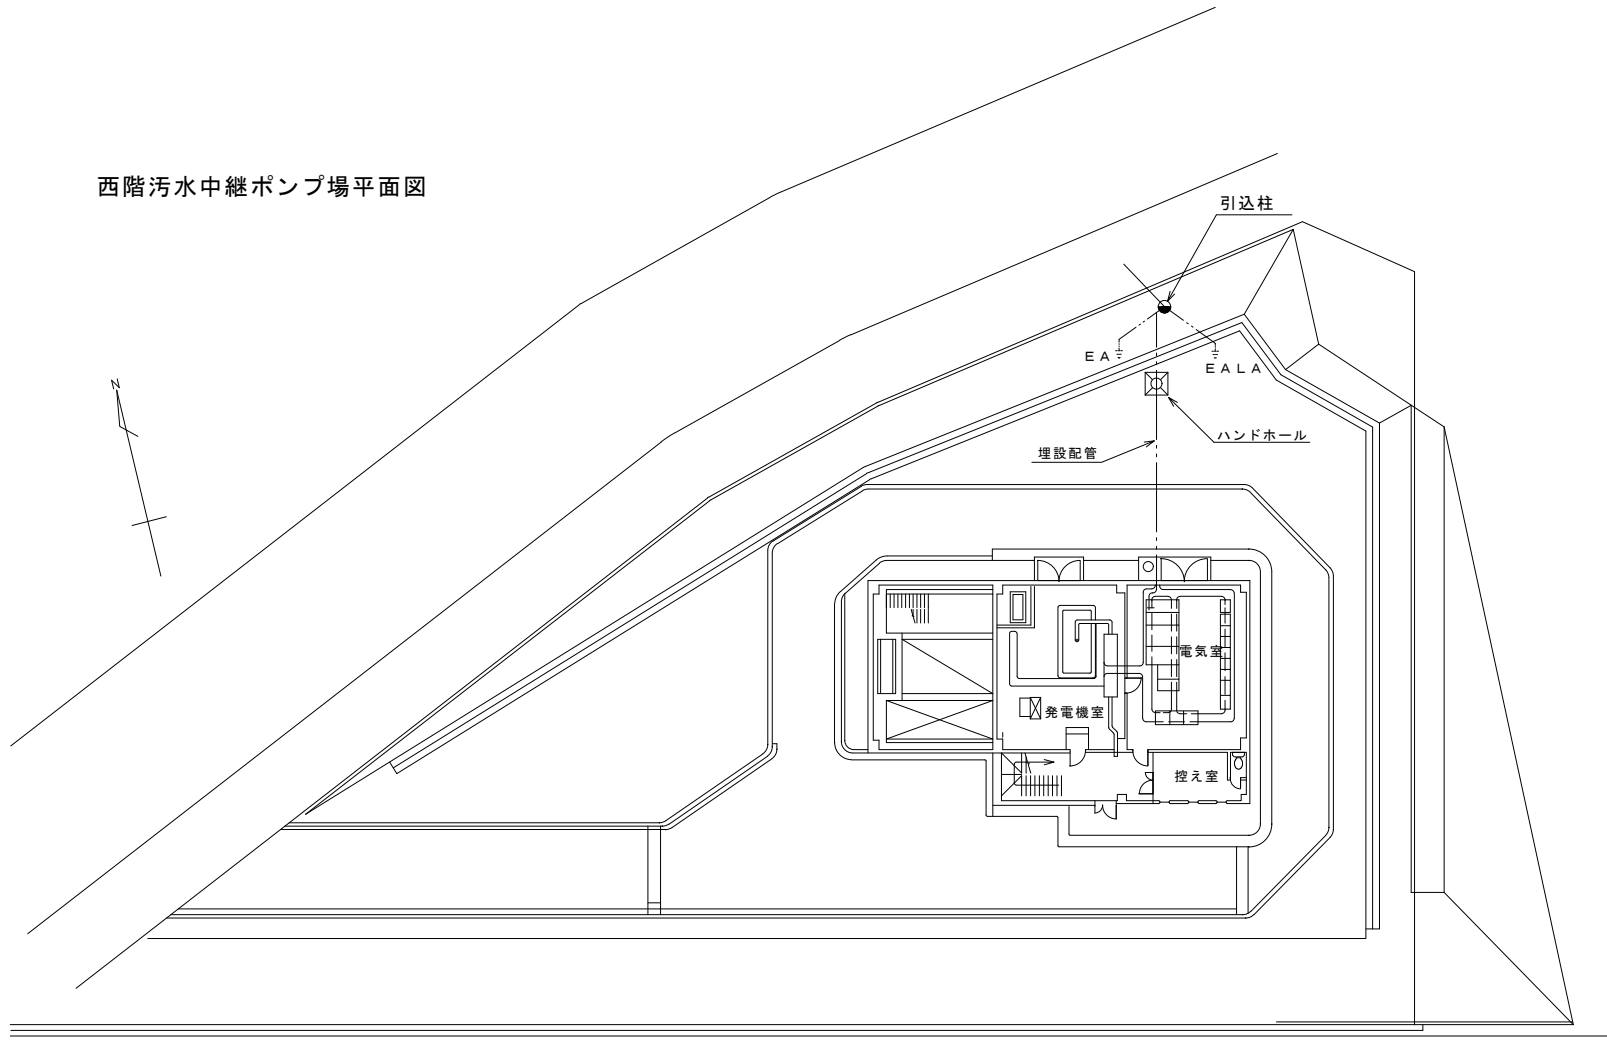

延岡市公共下水道事業		
延岡市下水処理施設等維持管理業務委託(第4期)		
図名	西階中継ポンプ場 一般平面図	尺度
図番		令和3年 7月
宮 崎 県 延 岡 市		


土々呂第一污水中継ポンプ場平面図

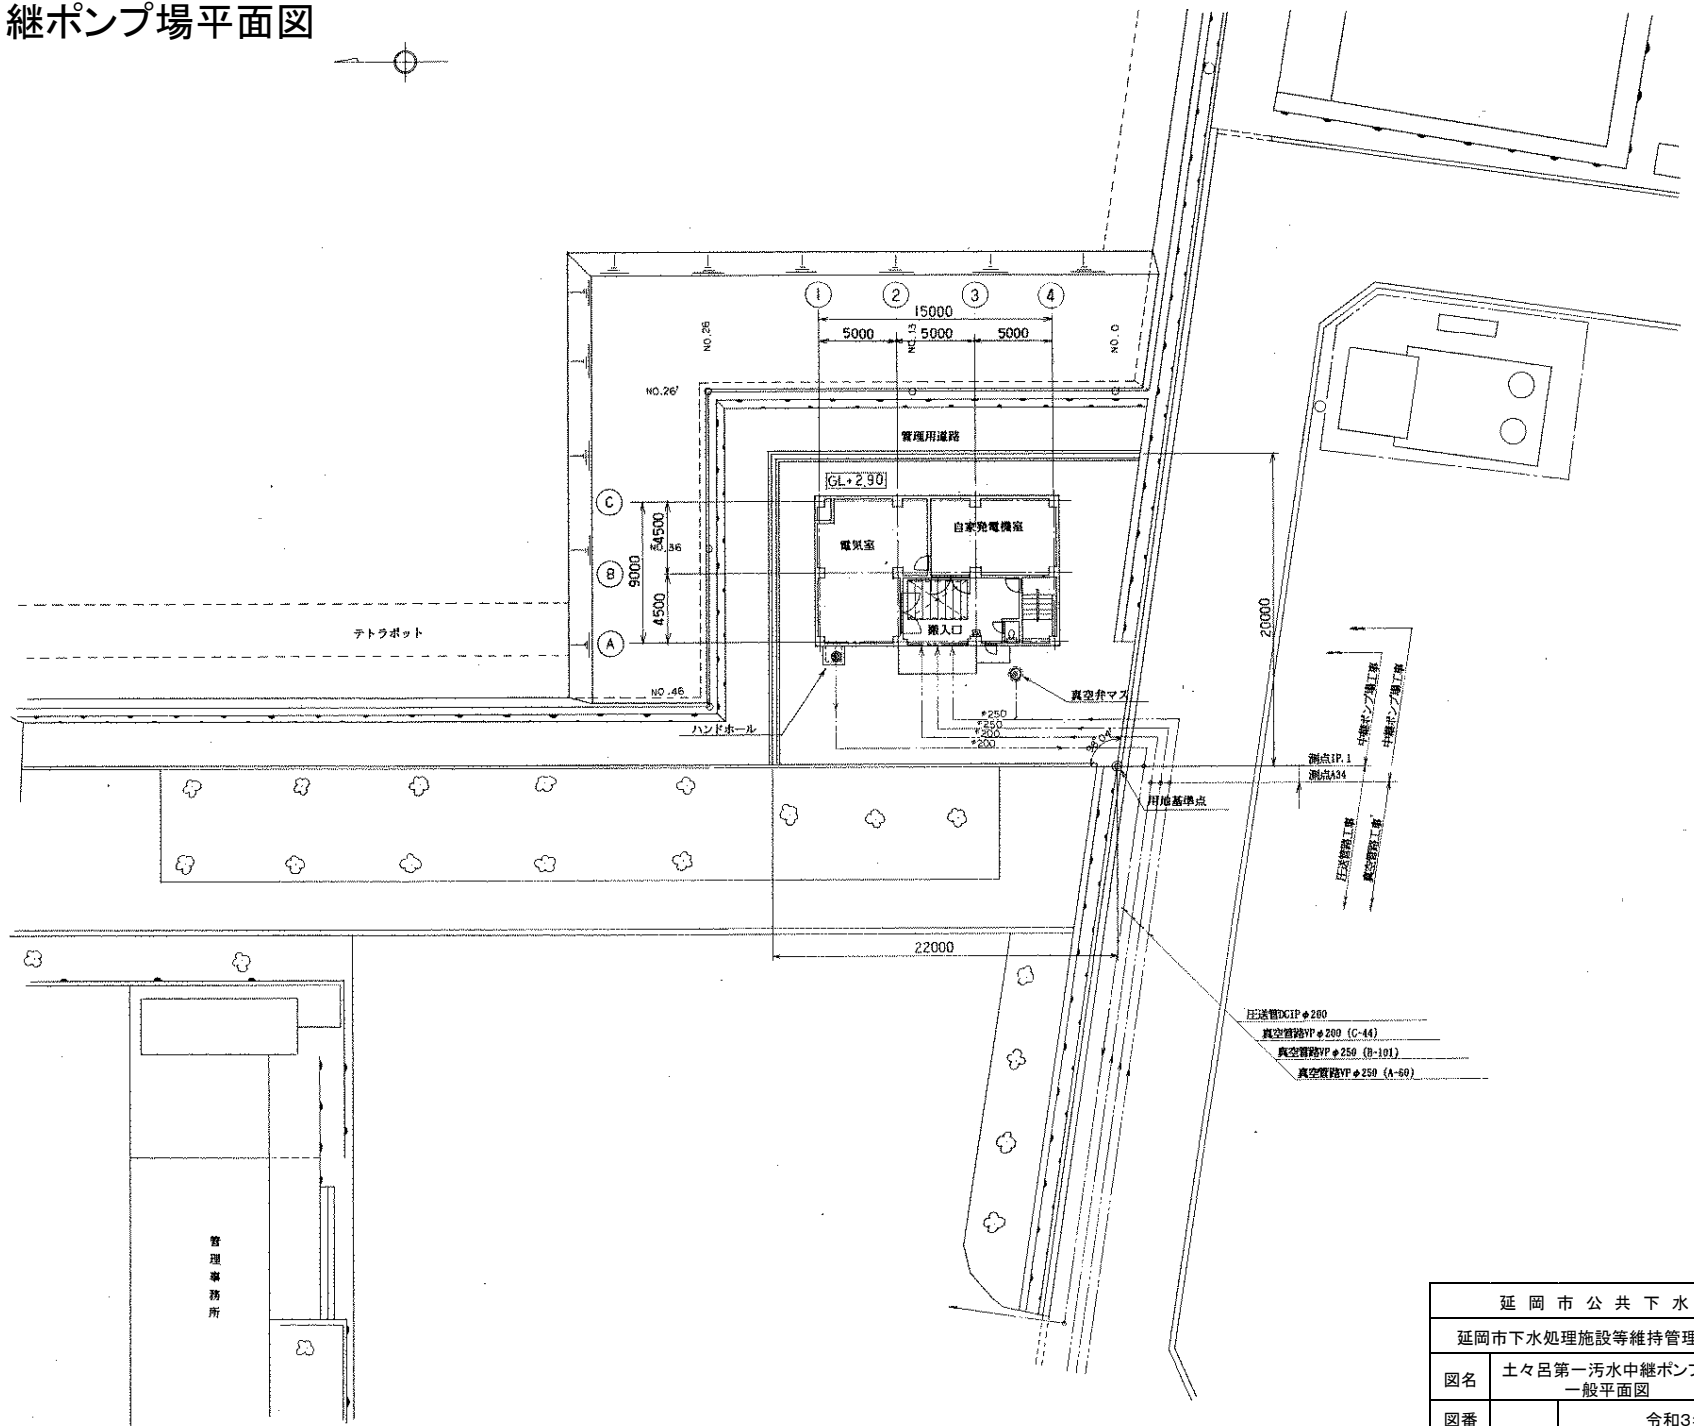

延岡市公共下水道事業	
延岡市下水処理施設等維持管理業務委託(第4期)	
図名	土々呂第一污水中継ポンプ場 縮尺 一般平面図
図番	令和3年7月
宮崎県延岡市	

別府污水中継ポンプ場平面図


縮尺 縮三角法

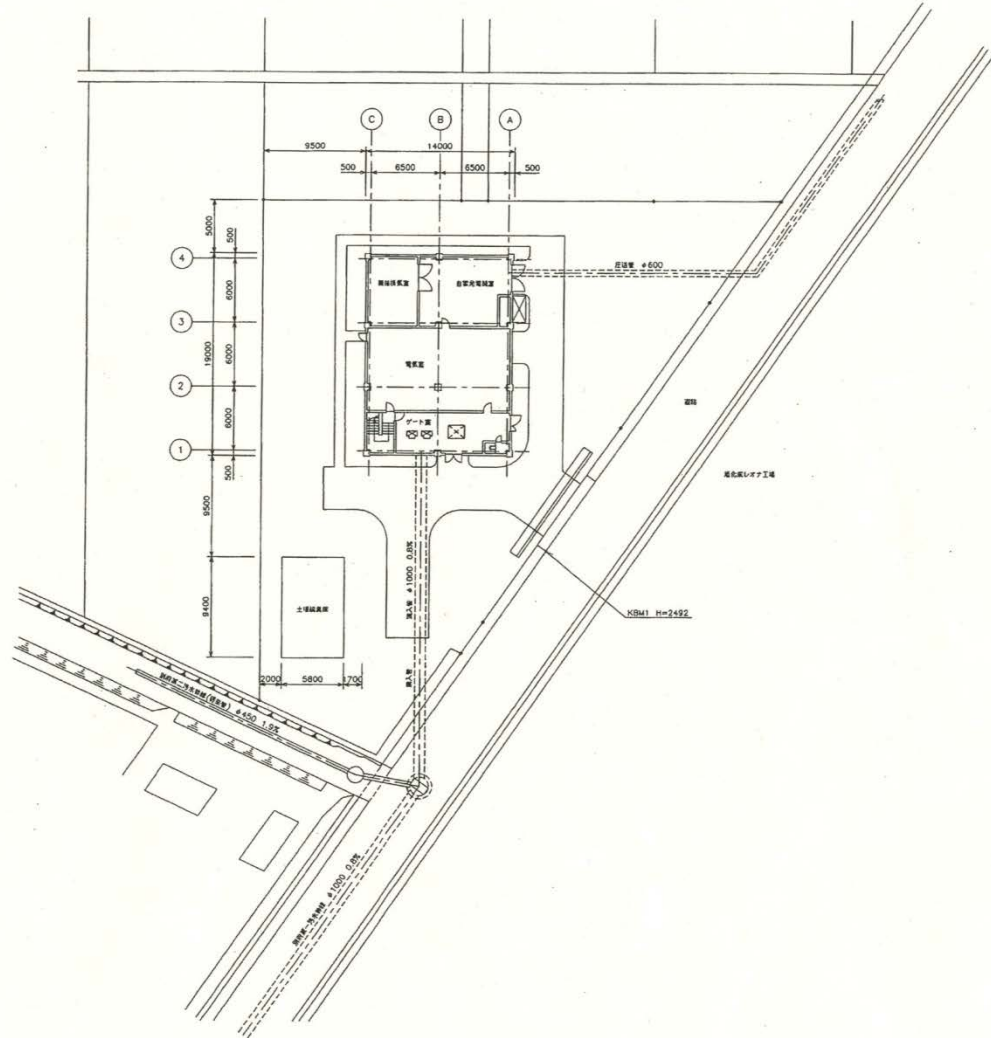

延岡市公共下水道事業			
延岡市下水処理施設等維持管理業務委託(第4期)			
図名	別府污水中継ポンプ場 一般平面図	縮尺	
図番		令和3年7月	
宮崎県延岡市			


川原崎汚水中継ポンプ場平面図

一般平面図

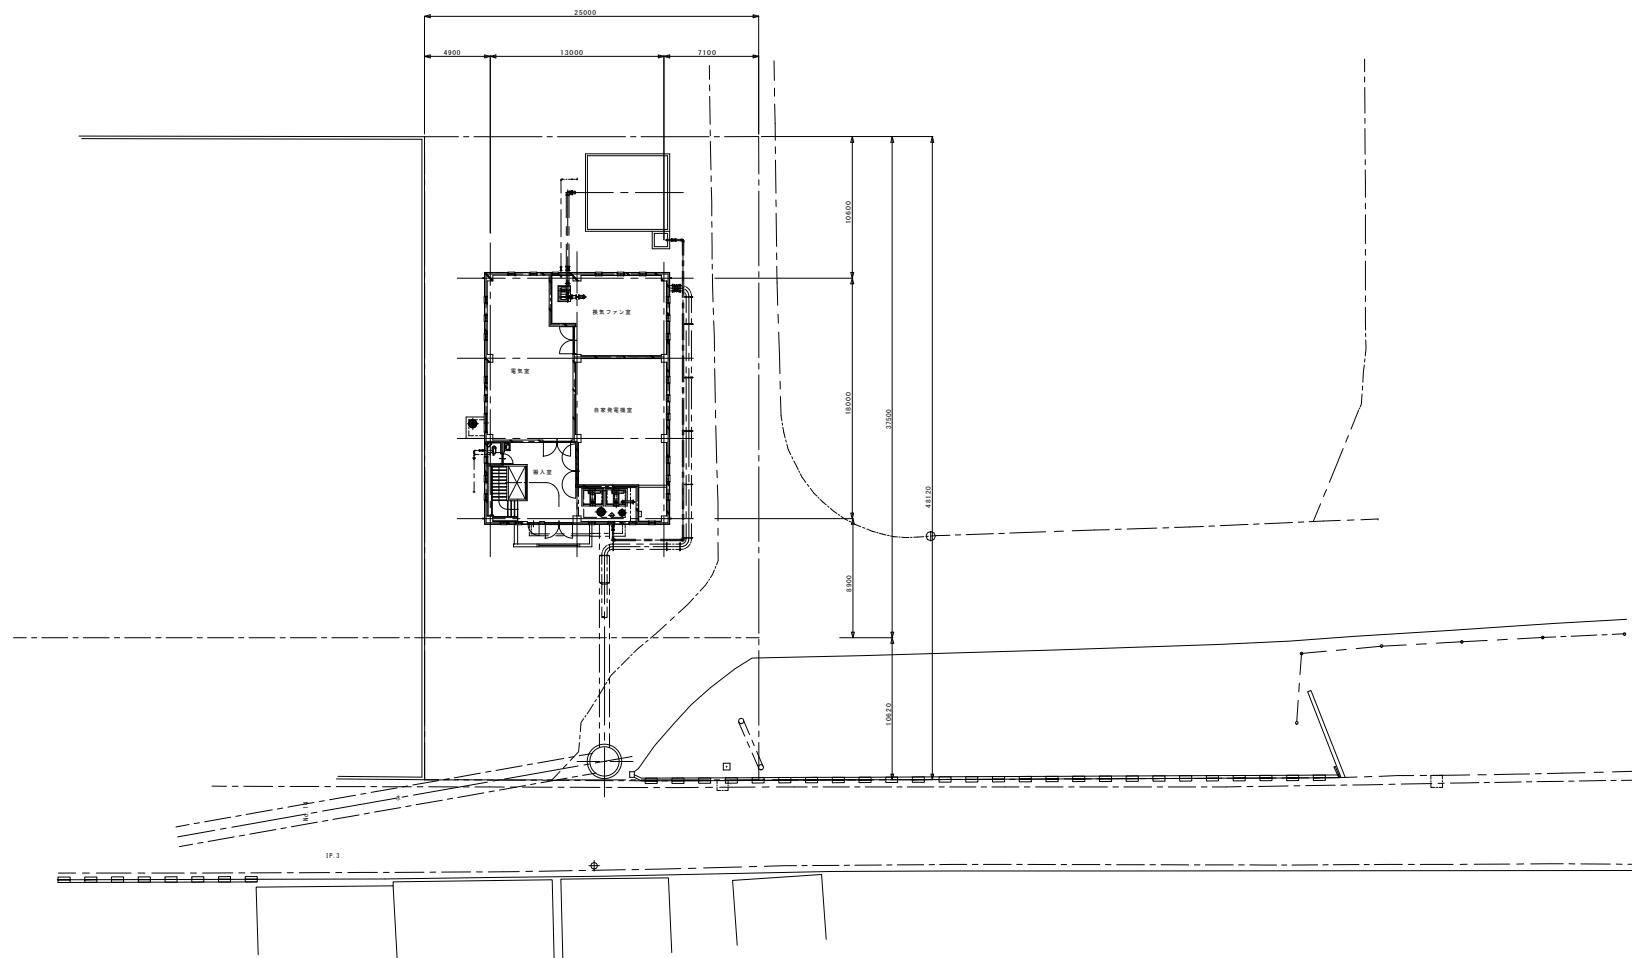


延岡市公共下水道事業		
延岡市下水処理施設等維持管理業務委託(第4期)		
図名	川原崎汚水中継ポンプ場 一般平面図	縮尺
図番	令和3年 7月	
宮崎県延岡市		

大武汚水中継ポンプ場平面図

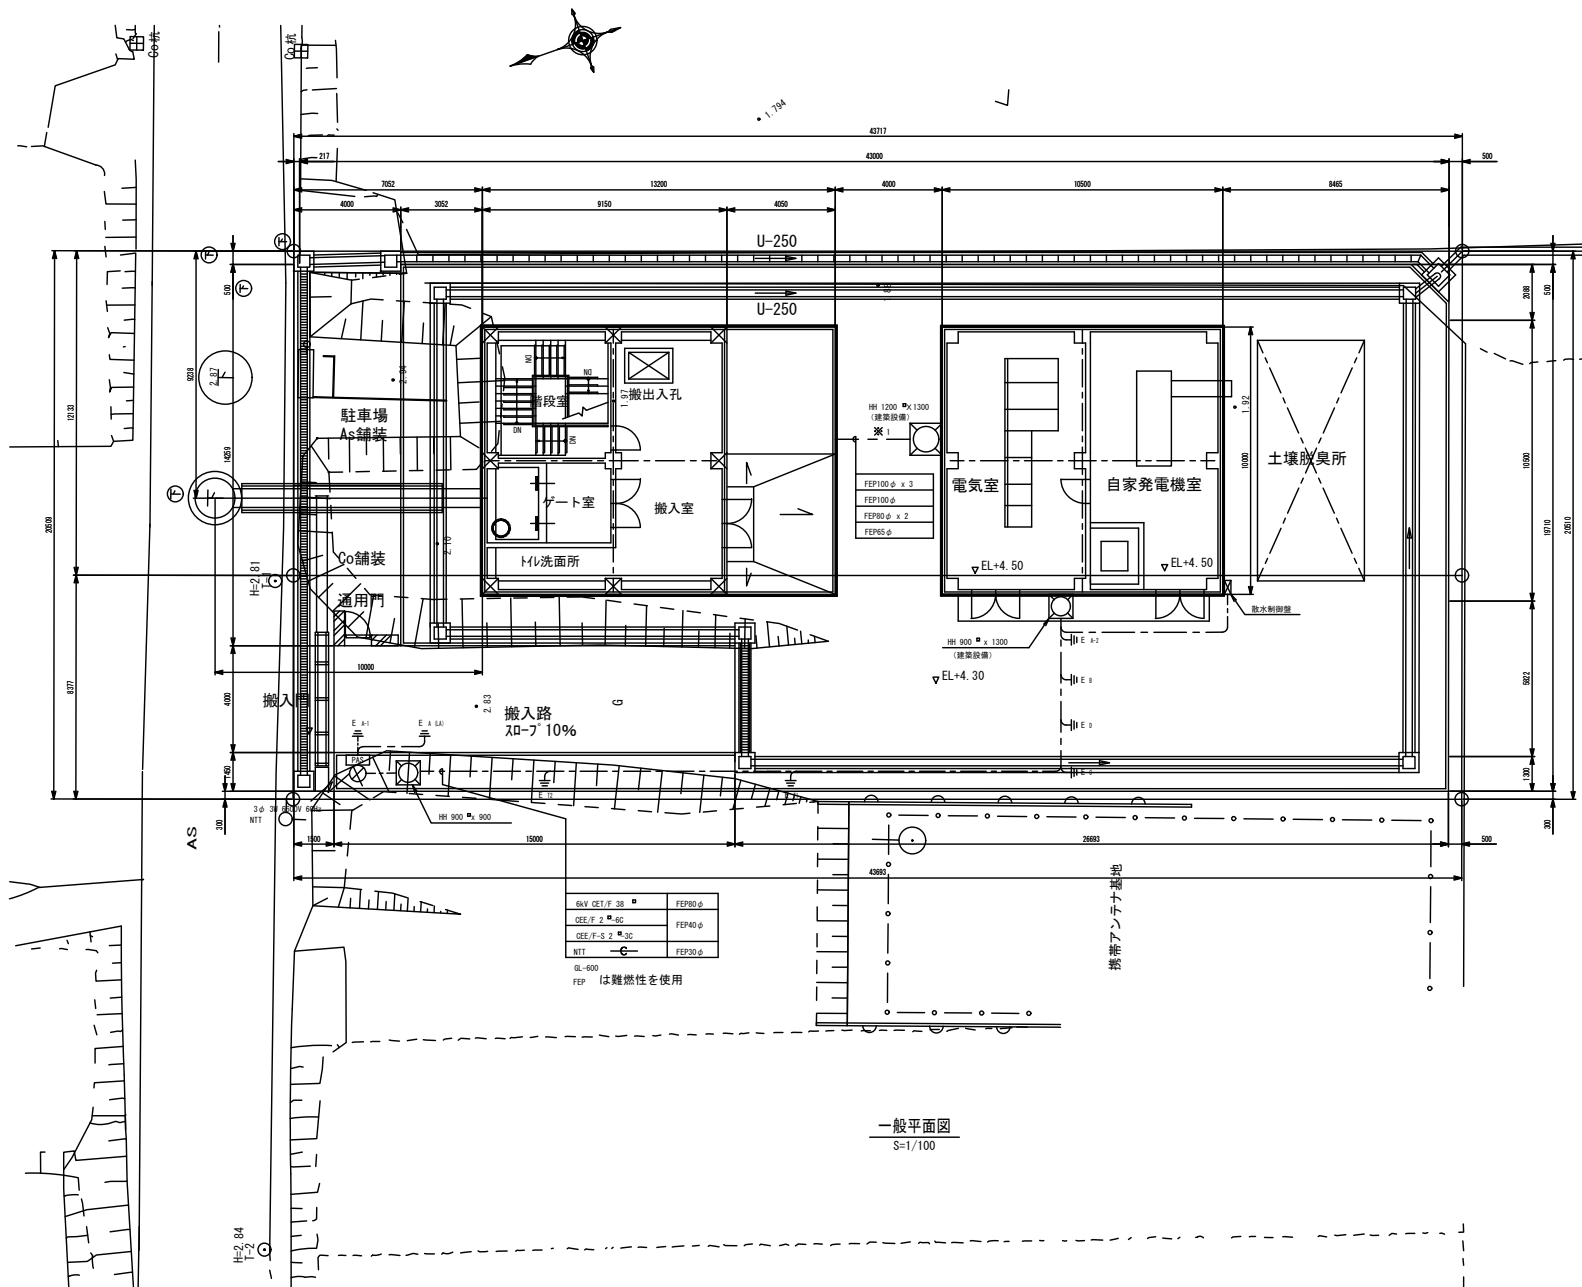


延岡市公共下水道事業	
延岡市下水処理施設等維持管理業務委託(第4期)	
図面	大武汚水中継ポンプ場 一般平面図
図番	令和3年 7月
宮 崎 県 延 岡 市	

土々呂雨水ポンプ場平面図

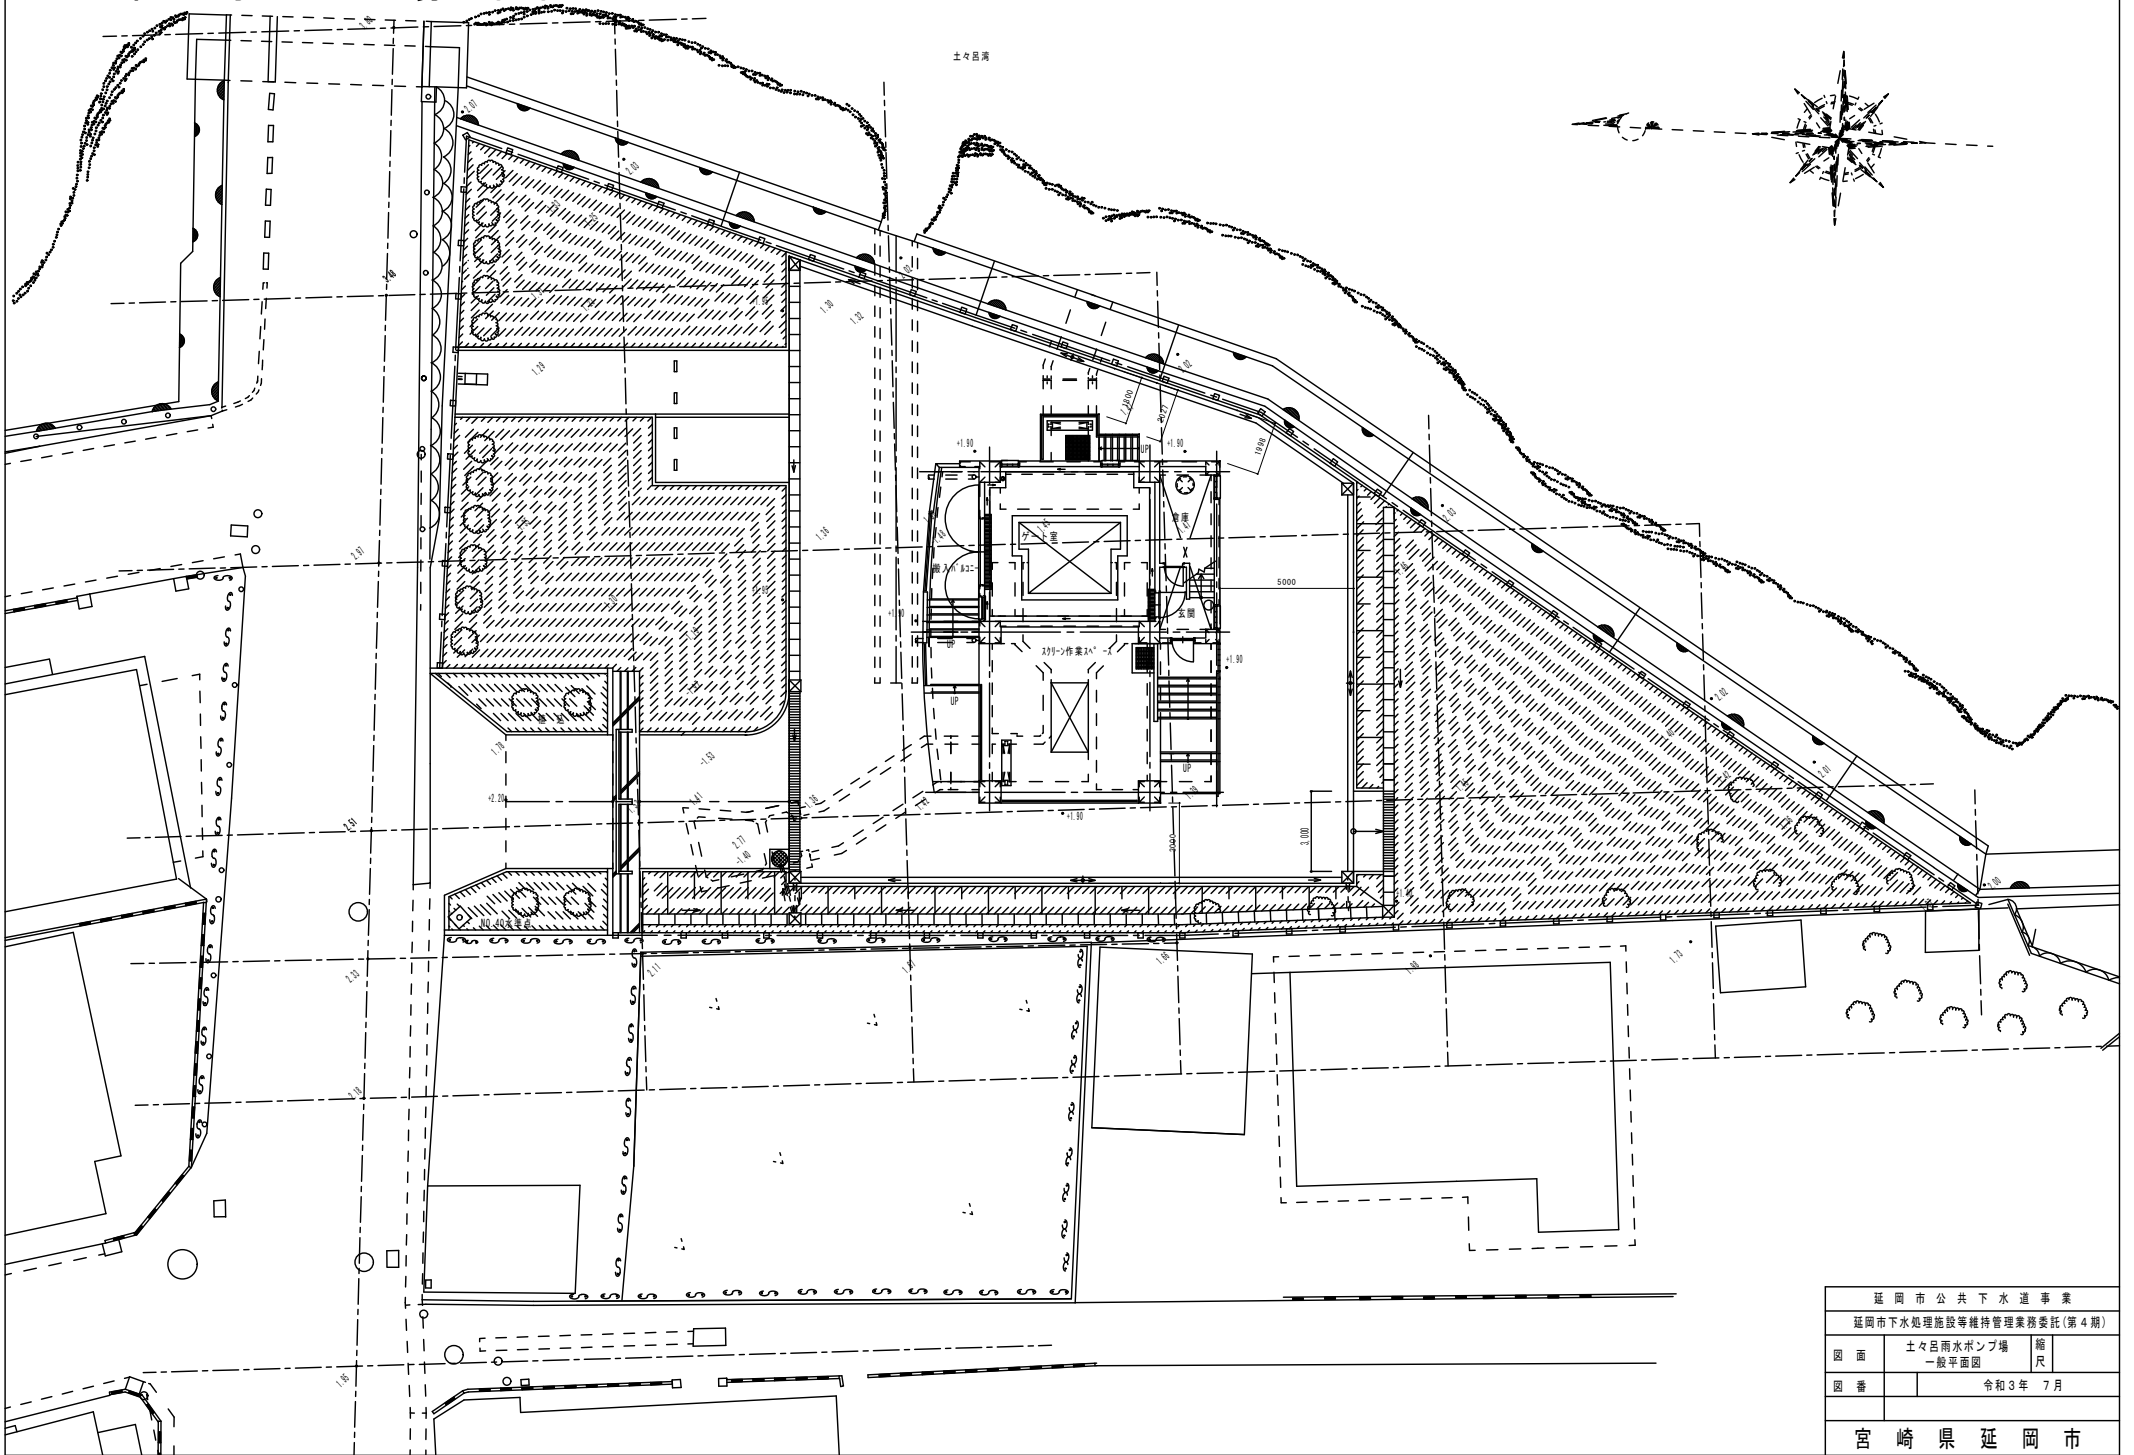


延岡市公共下水道事業		
延岡市下水処理施設等維持管理業務委託(第4期)		
図面	土々呂雨水ポンプ場 一般平面図	縮尺
図番	令和3年 7月	
宮崎県延岡市		

伊形雨水ポンプ場平面図


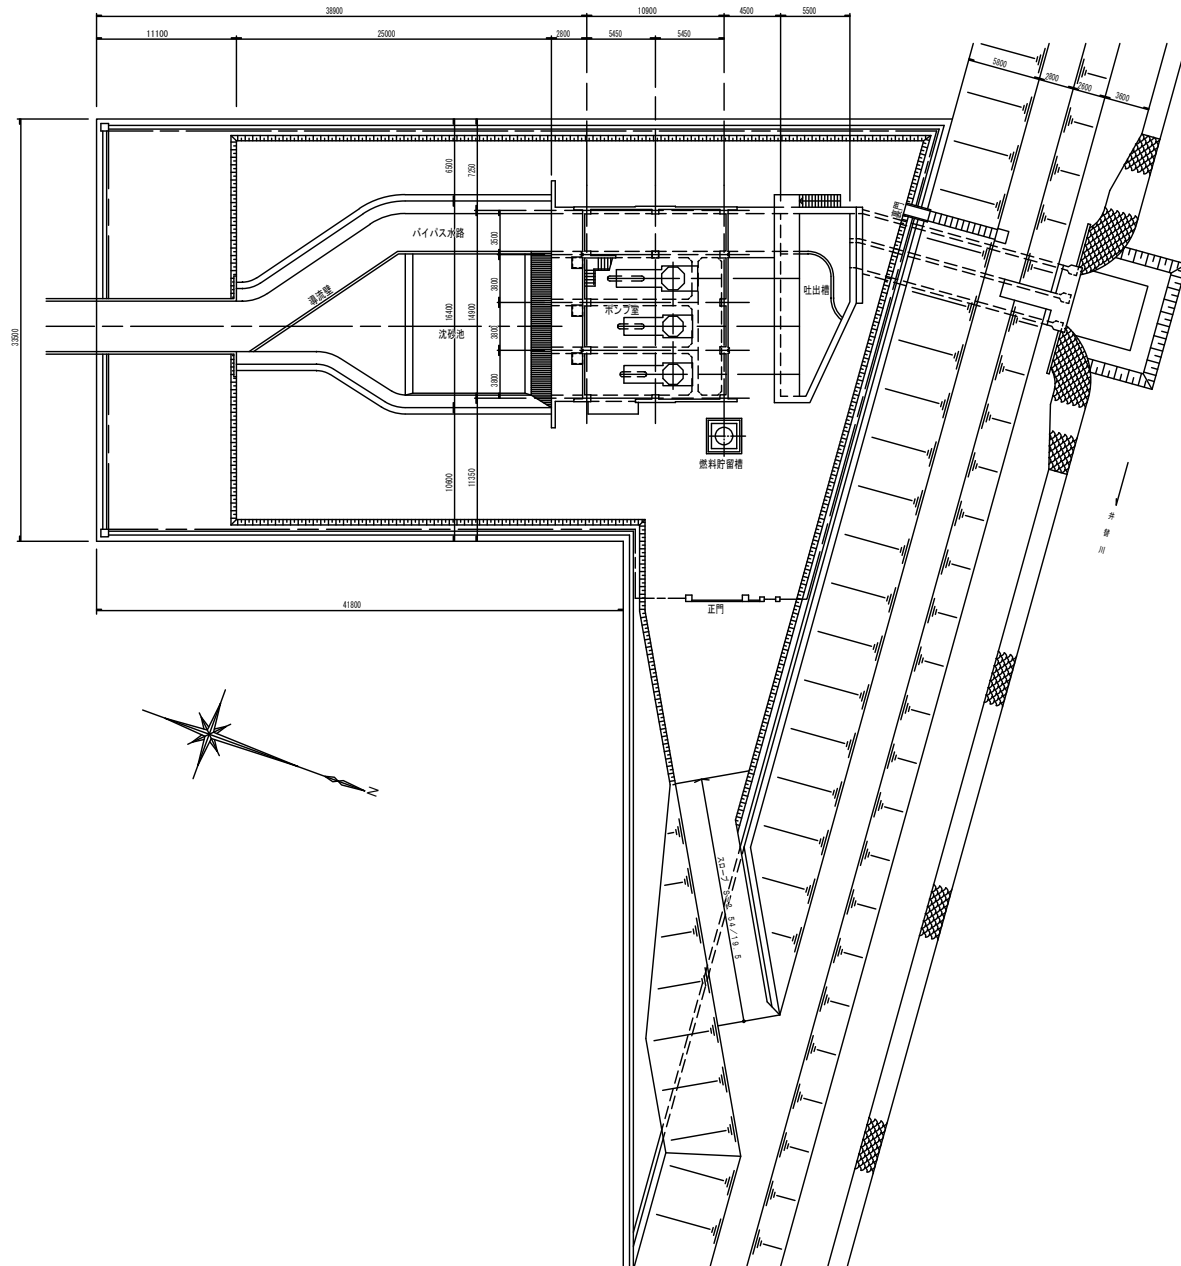


延岡市公共下水道事業			
延岡市下水道処理施設等維持管理業務委託(第4期)			
図名	伊形雨水ポンプ場 一般平面図	図 尺	
図番		令和3年	7月
宮崎県延岡市			

古川雨水ポンプ場平面図

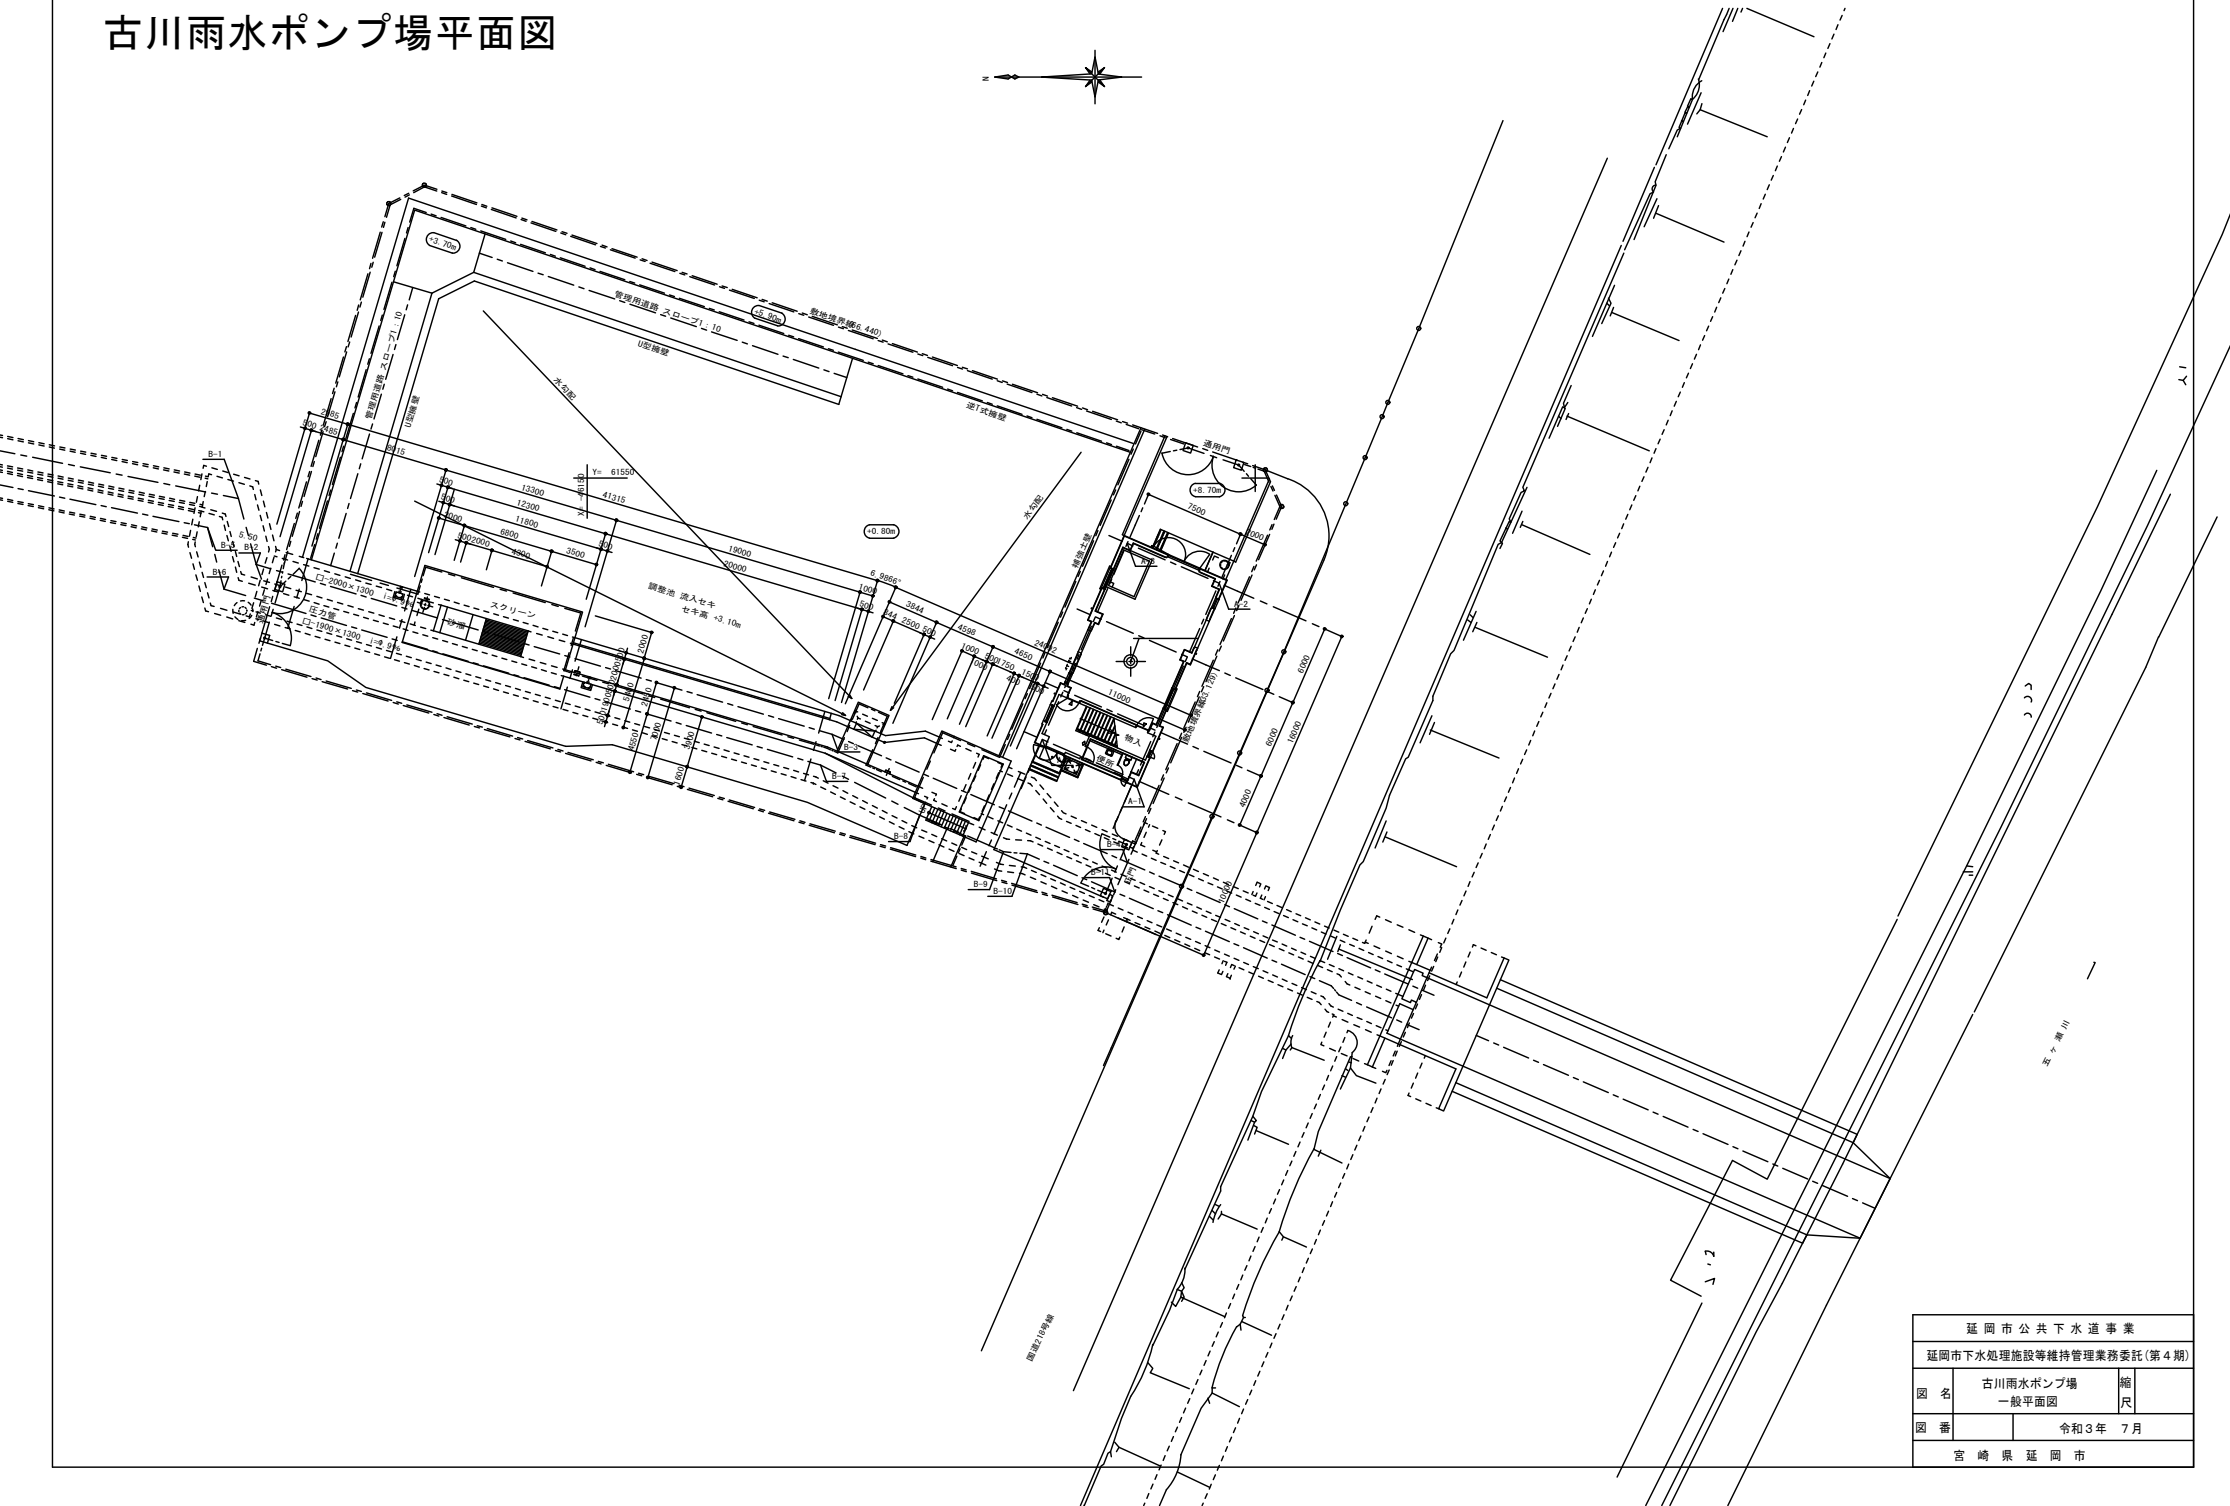

延岡市公共下水道事業		
延岡市下水処理施設等維持管理業務委託(第4期)		
図名	古川雨水ポンプ場 一般平面図	縮尺
図番	令和3年 7月	
宮城県延岡市		

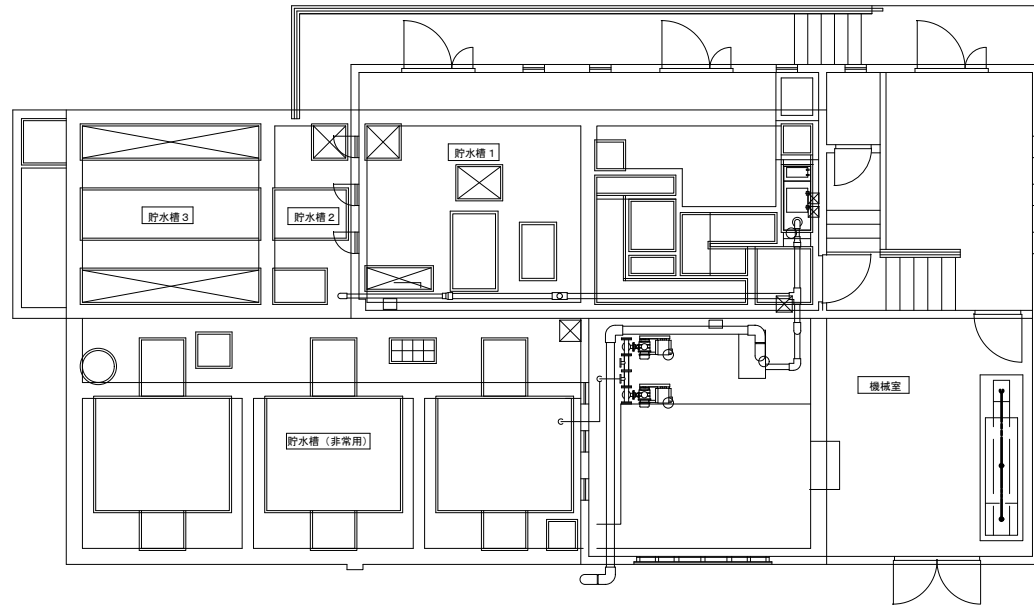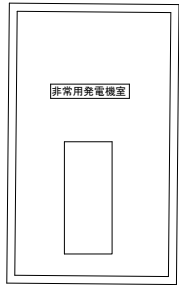

行藤地区汚水貯留槽

S=1:50

延岡市公共下水道事業		
延岡市下水処理施設等維持管理業務委託（第4期）		
図面	行藤地区汚水貯留槽 一般平面図	縮尺 S=1:50
図番		
令和3年7月		
宮崎県延岡市		