



一ヶ岡E団地 建設当初図面

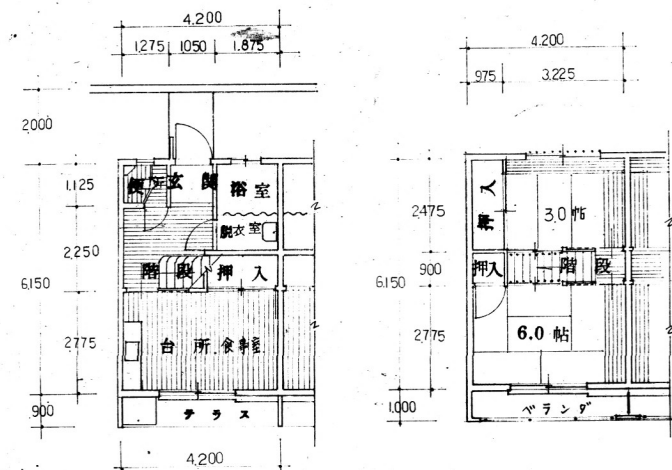


第1図面 2階建 1階平面図 25.83^m 2階平面図 25.83^m

延床面積 51.66^m 1戸当り床面積 53.06^m

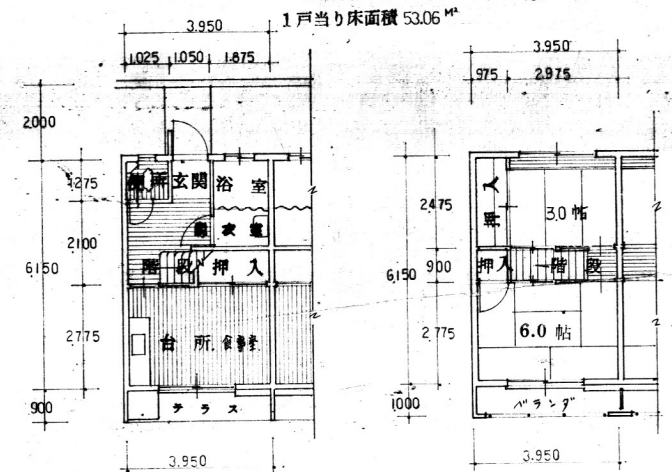


第2図面 2階建 1階平面図 24.29^m 2階平面図 24.29^m

延床面積 48.58^m 1戸当り床面積 49.9^m

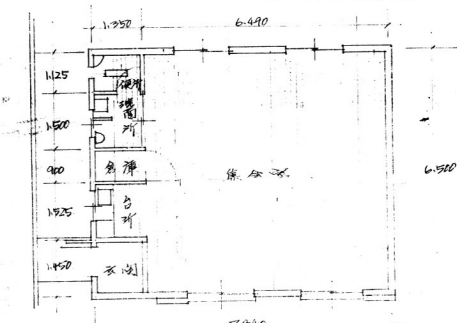

集合住宅用 50.96^m

記号	例	名称
—	—	側溝
—	—	塀
—	—	外物
—	—	外灯

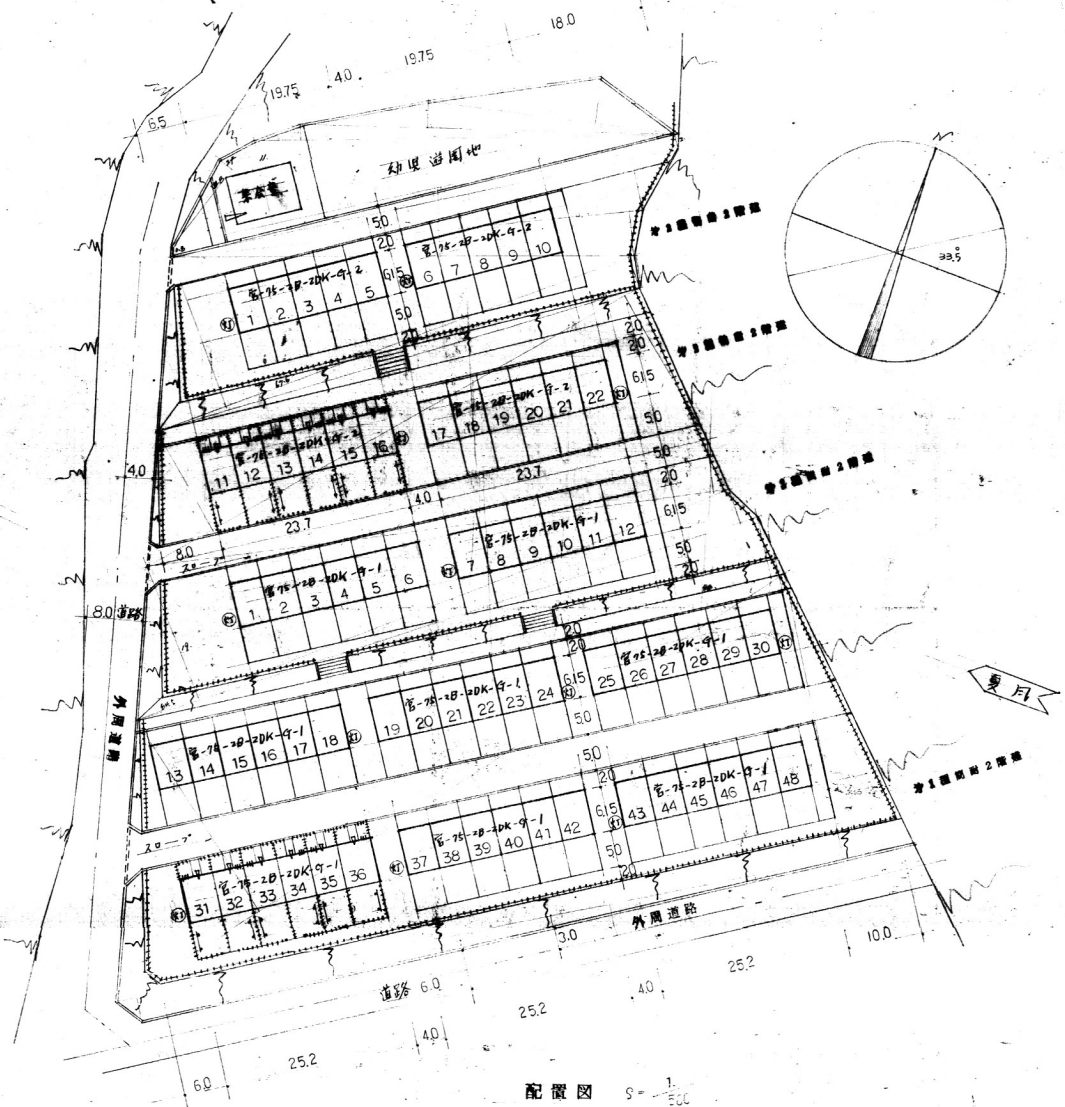

敷地面積	
1階2階40坪分	57.25
2階40坪分	6.65
1階2階20坪分	2.30
計	66.20 ^m
外周道路面積	7.38
合計	73.58 ^m

敷地面積内訳		TOTAL
1階2階40坪分	57.25	57.25
2階40坪分	6.65	6.65
1階2階20坪分	2.30	2.30
計	66.20	66.20
外周道路面積	7.38	7.38
合計	73.58	73.58

建設内容				
年度	種別	構造別	1戸当り床面積	建設戸数
50	第一種	簡耐 2階	53.06 ^m	48戸
	第二種	簡耐 2階	49.9 ^m	22戸
	第三種	簡耐 1階	50.96 ^m	1戸

工事名称	昭和50年度 公共住宅建設	工事設計図
図面名称	配置図、平面図	縮尺 1/500
設計	S. 50. 5.	図面番号
検査	長岡建設事務所 設計課	

延岡市 建築課