
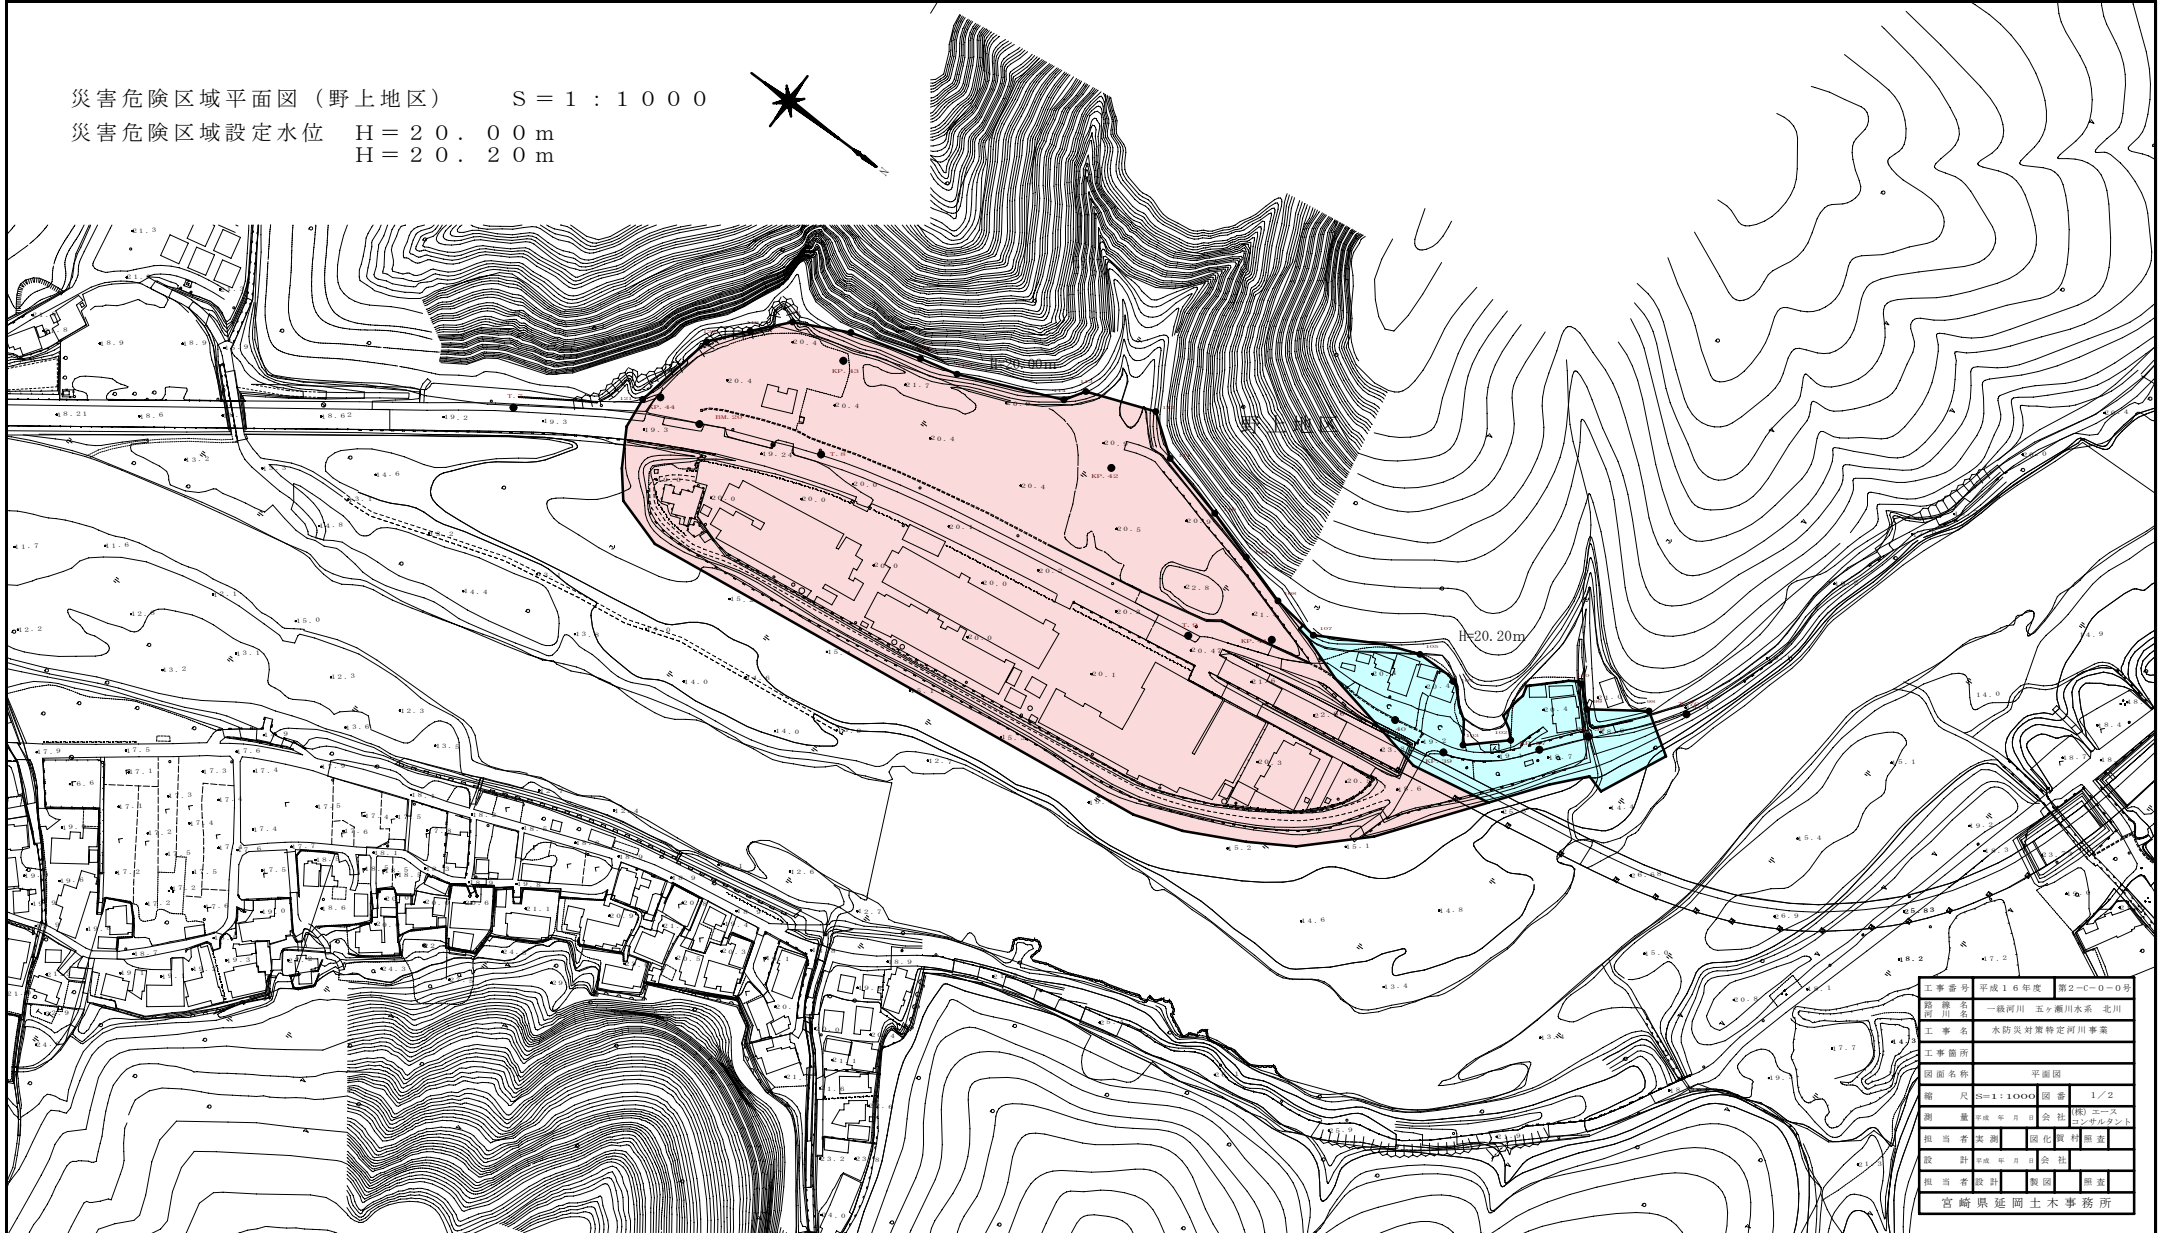


災害危険区域平面図（野上地区） S = 1 : 1 0 0 0

災害危険区域設定水位 H = 2 0 . 0 0 m  
H = 2 0 . 2 0 m

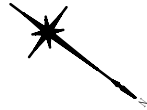

工事番号	平成16年度 第2-C-0-09
河川名	一級河川 五ヶ瀬川水系 北川
事業名	水防災害対策特定河川事業
工事箇所	
河川名称	平面図
縮尺	S=1:1000 図巻 1/2
測量	平成15年度 国土院 測量士事務所
担当 技師	原田 哲也
担当 設計	原田 哲也
担当者	原田 哲也
担当 事務所	宮崎県延岡土木事務所