



災害危険区域平面図（屋形原地区）

S = 1 : 1 0 0 0

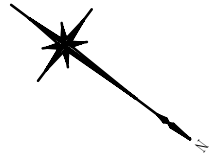

- 災害危険区域設定水位
- H = 20.30 m
 - H = 20.60 m
 - H = 20.70 m
 - H = 20.90 m
 - H = 21.10 m

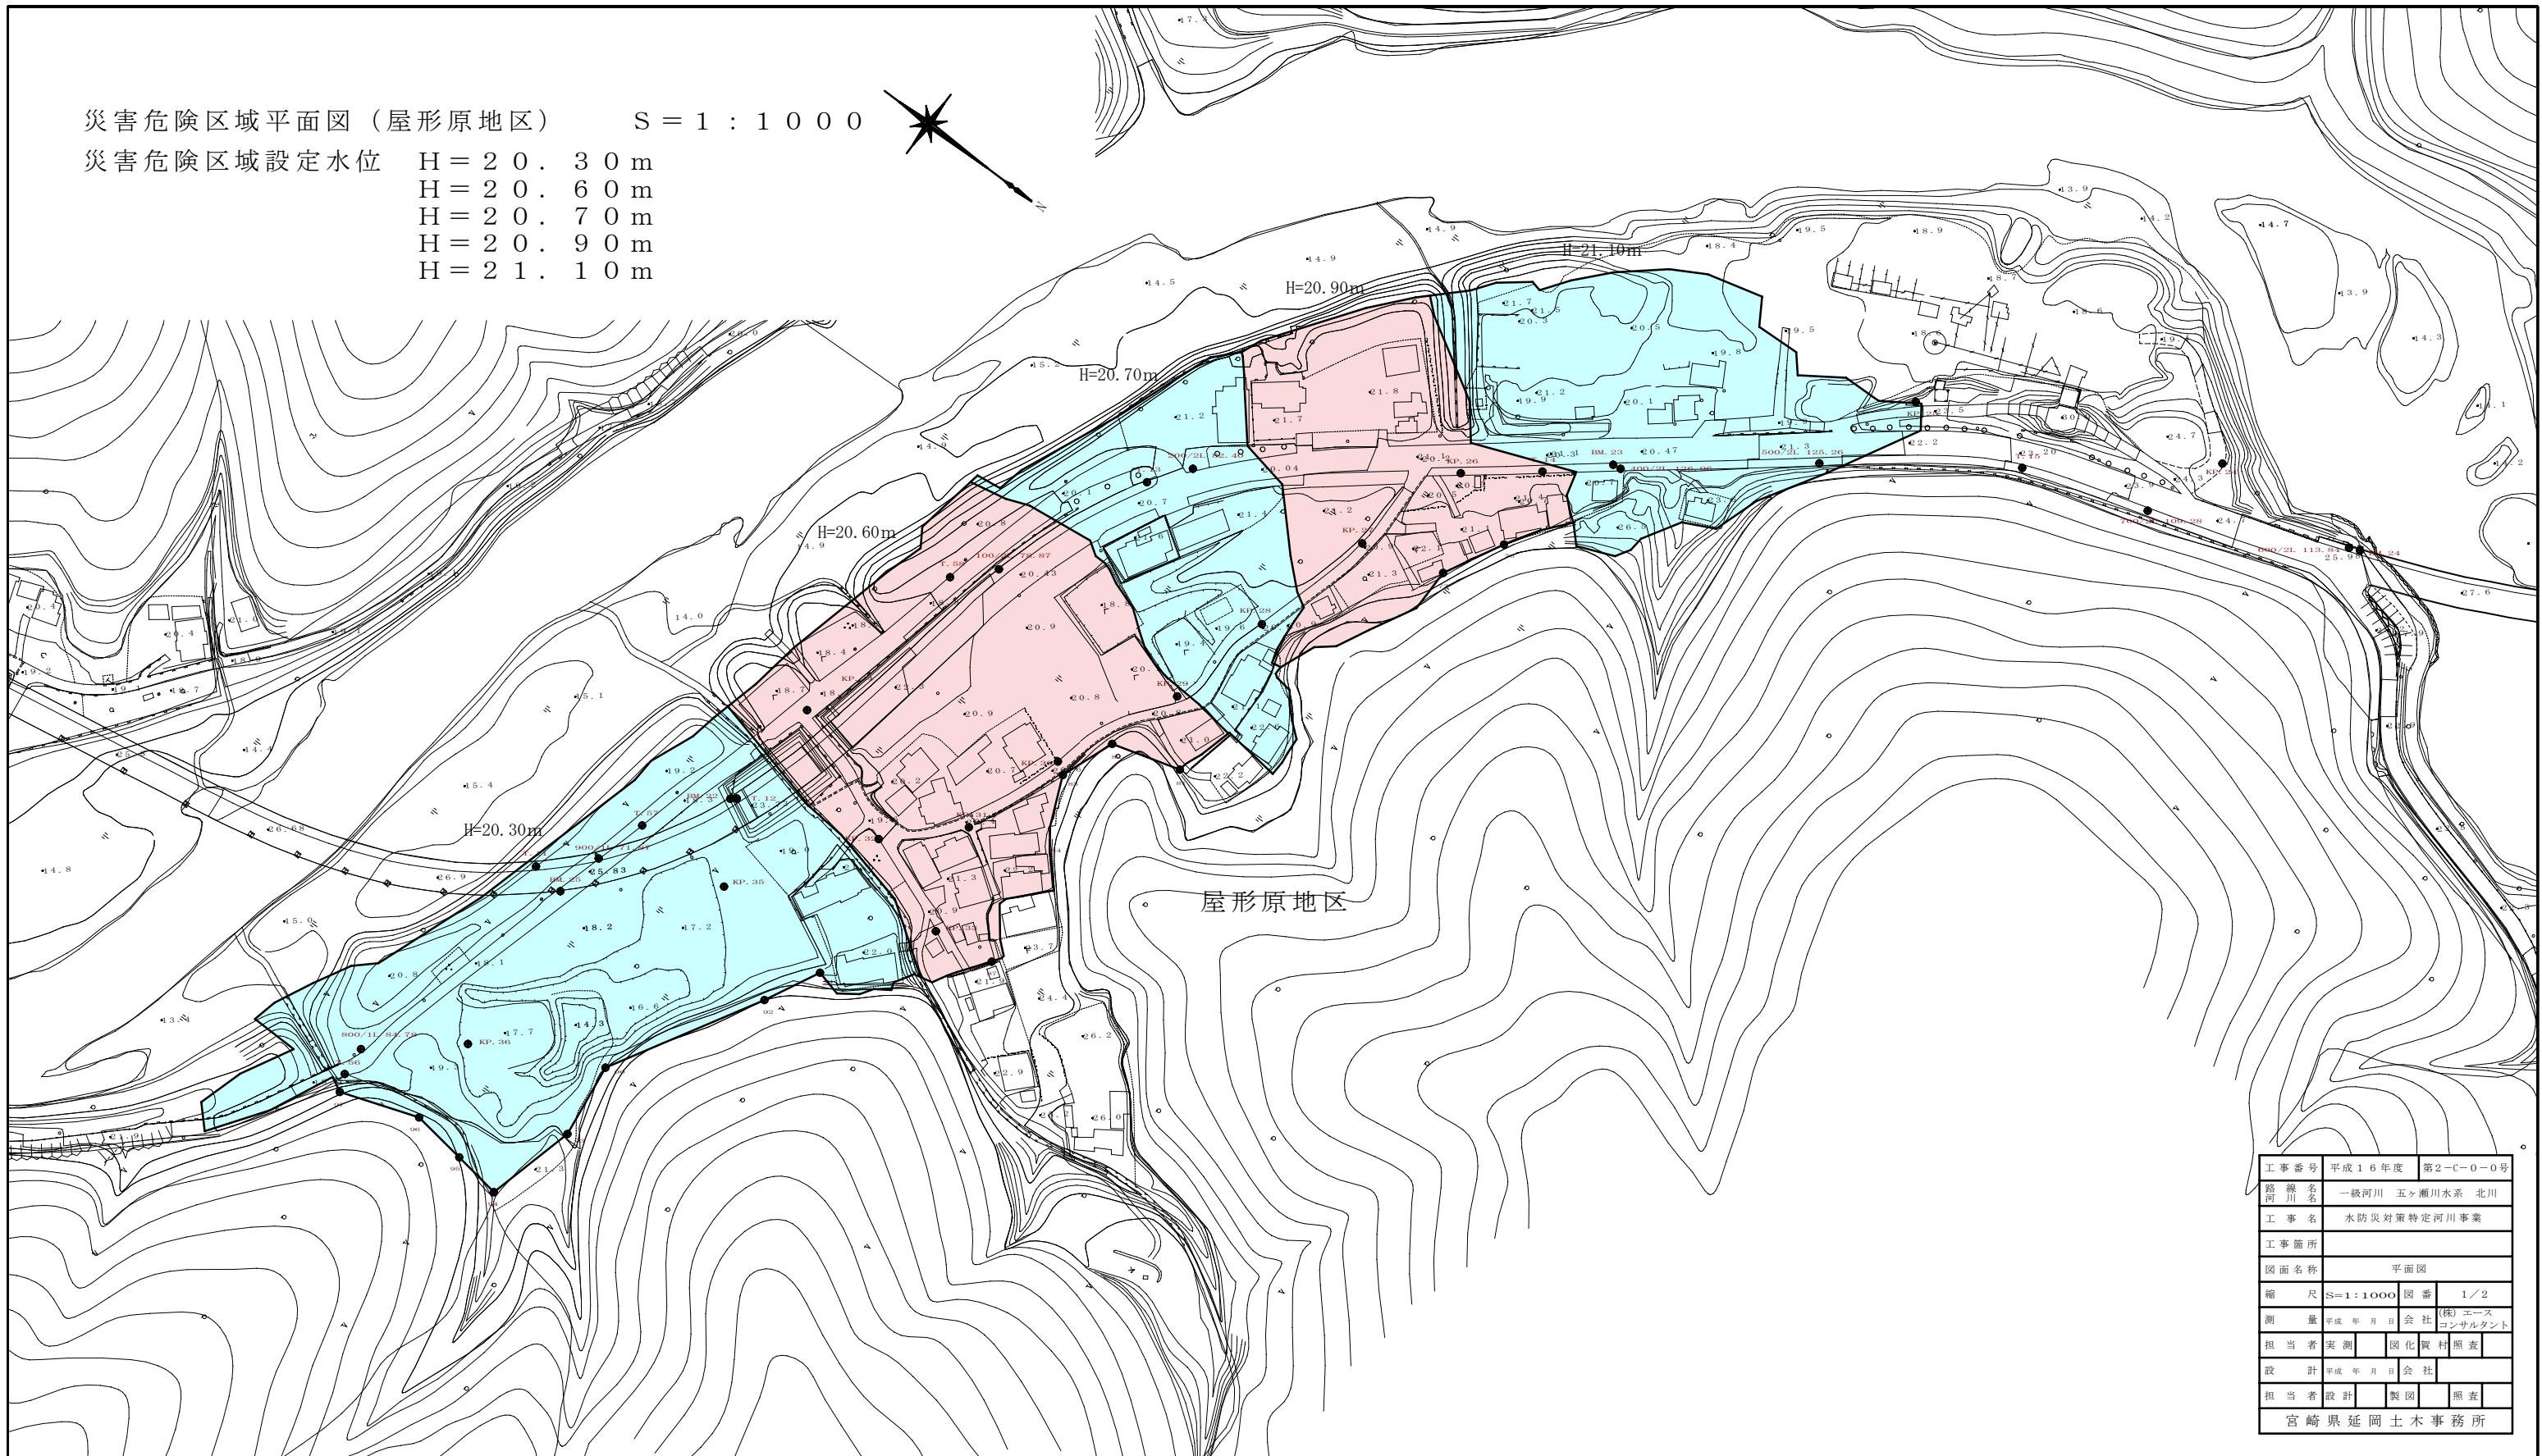

工事番号	平成16年度	第2-C-0-0号
路線名	一級河川 五ヶ瀬川水系 北川	
工事名	水防災対策特定河川事業	
工事箇所		
図面名称	平面図	
縮尺	S=1:1000	図番 1/2
測量	平成 年 月 日 会社	(株) エース コンサルタント
担当者	実測	図化 眞村 照査
設計	平成 年 月 日 会社	
担当者	設計	製図 照査
宮崎県延岡土木事務所		