


家田地区 災害危険区域設定水位=12.70m

災害危険区域平面図（家田地区）
S = 1 : 2500
災害危険区域設定水位 H=12.70m

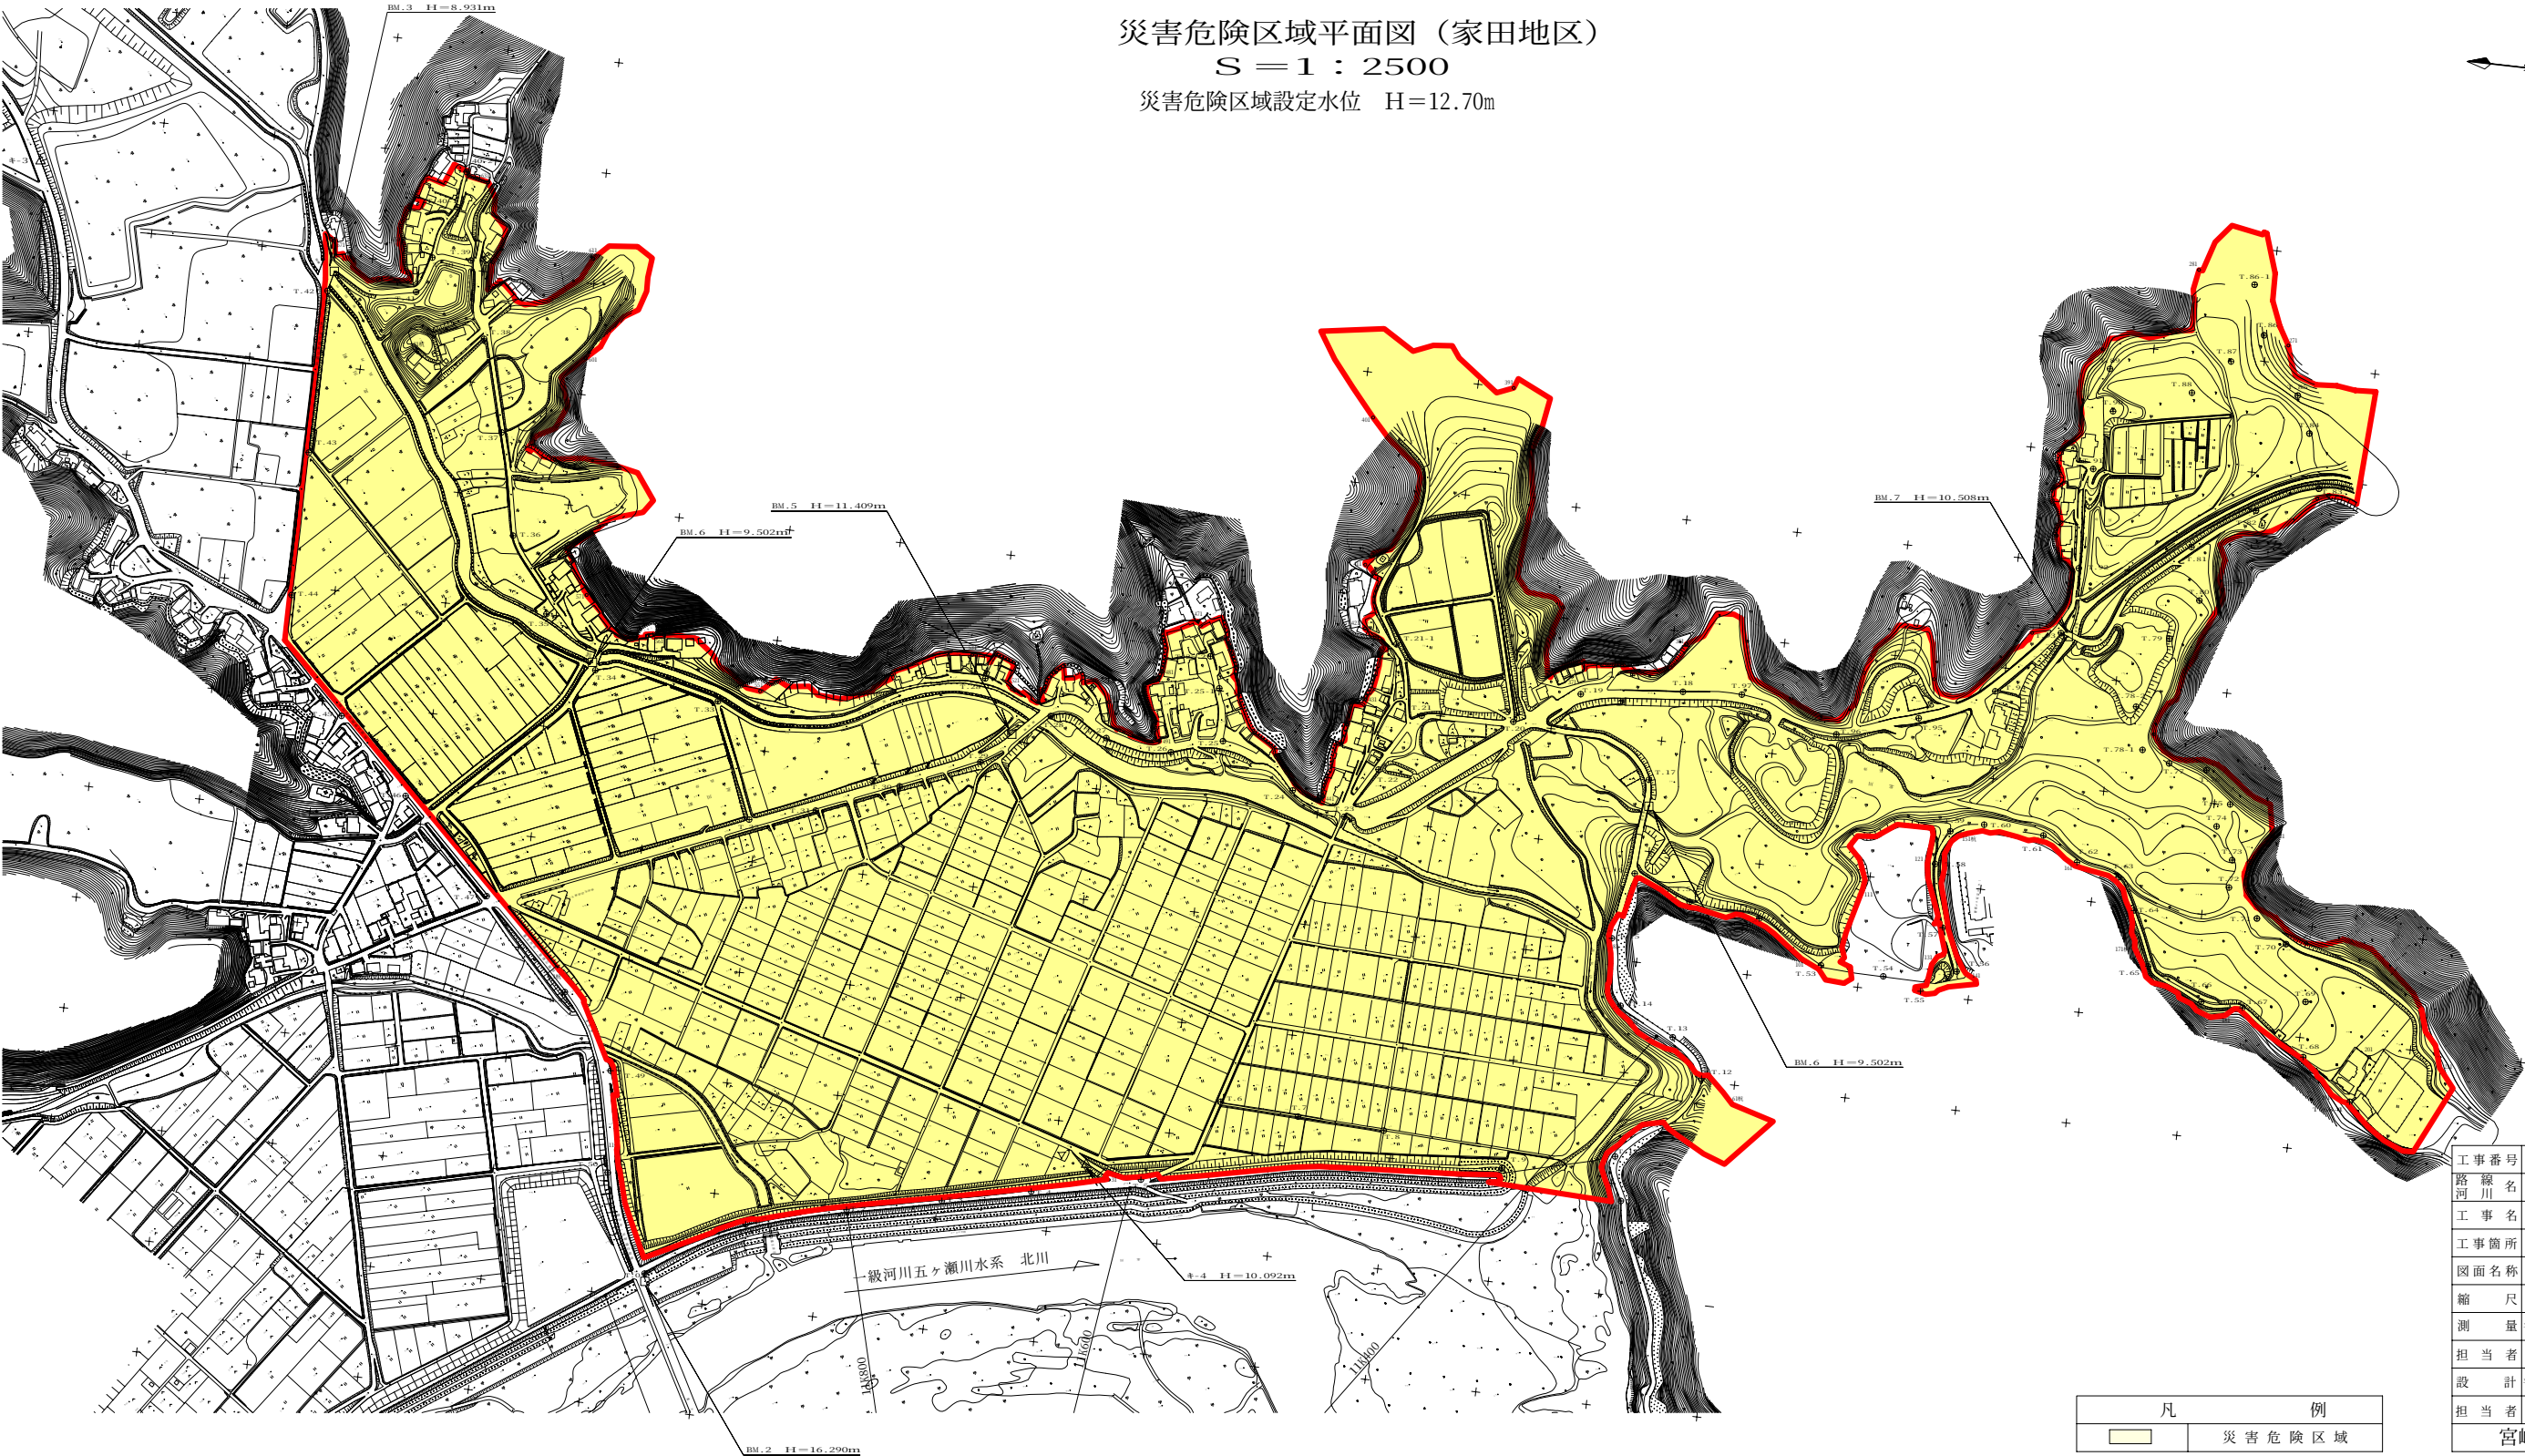

凡 例	
	災害危険区域

工事番号	平成17年度	3-C号
路線名	一級河川五ヶ瀬川水系北川	
工事名	水防対策特定河川事業	
工事箇所	東臼杵郡北川町大字長井	
図面名称	災害危険区域平面図（家田地区）	
縮尺	1:2500	図番
測量	平成 年 月 日	会社 (株) エースコンクリート
担当者	実測	図化 弓削 照査 坂本
設計	平成 年 月 日	会社
担当者	設計	製図 照査
宮崎県延岡土木事務所		

災害危険区域平面図
（ 家 田 地 区 ）
設定水位 H=12.70m

S=1:2500



工事番号	平成	年度	号
路川名	五ヶ瀬川	水系	北川
工事名	水防災対策特定河川事業		
工事箇所	東臼杵郡北川町家田地区		
図面名称	災害危険区域平面図		
縮尺	1:2500	図番	
測量	平成	年	月
担当者	実測	甲斐	図化
設計	平成	年	月
担当者	設計	製図	照査
宮崎県延岡土木事務所			