



災害危険区域平面図（川坂地区）S=1:2500

災害危険区域設定水位 H=12.70m

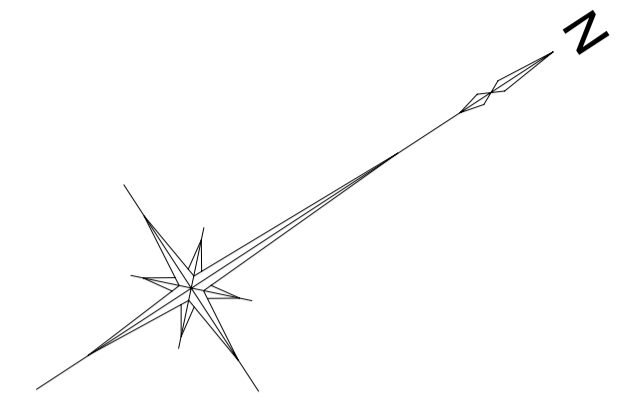

凡例	
災害危険区域	

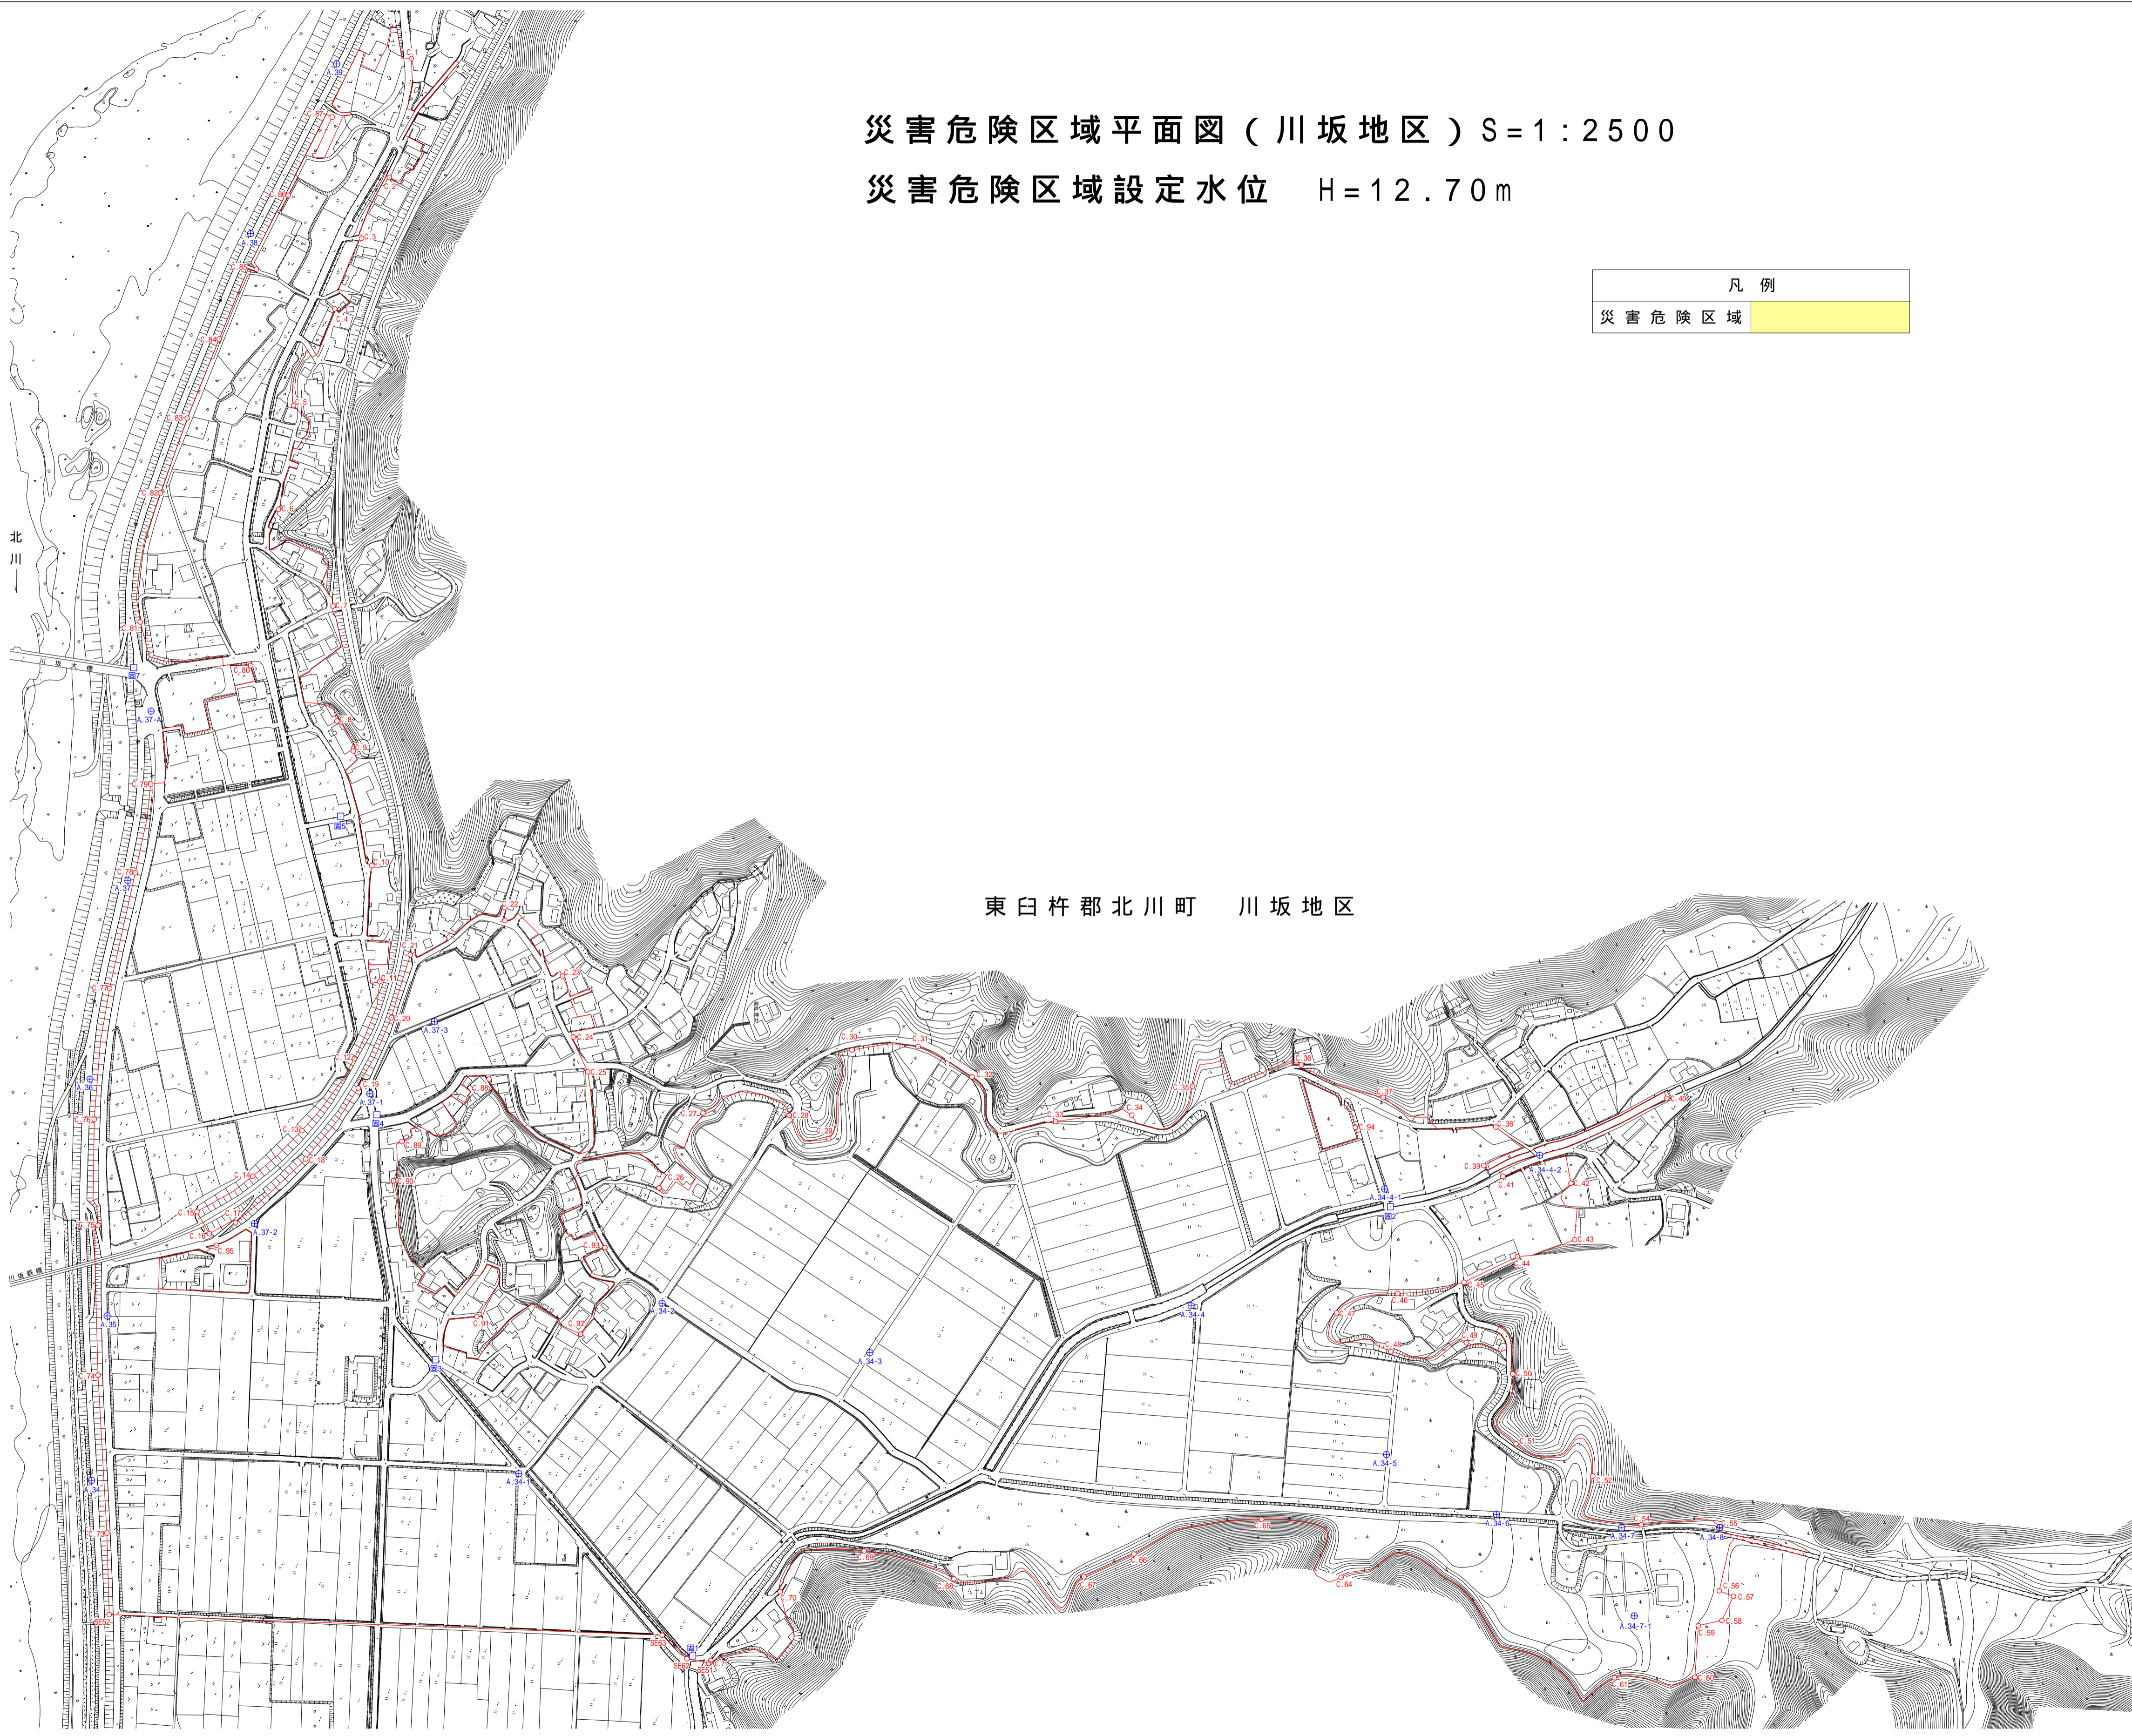

東白杵郡北川町 川坂地区

工事番号	平成17年度	水防災 第3-E号
路線名	一級河川 五ヶ瀬川水系 北川	
工事名	水防災対策特定河川事業	
工事箇所	東白杵郡北川町川坂、飛石地区	
図面名称	平面図	
縮尺	図示	図番 1/7
測量	平成18年1月日	会社 (株)東九州 コンサルタント
担当者	実測 稲垣 図化 稲垣 照査 木本	
設計	平成 年 月 日	会社
担当者	設計 製図 照査	
宮崎県延岡土木事務所		