


災害危険区域平面図（飛石地区）S=1:1500
 災害危険区域設定水位 H=15.30m

東白杵郡北川町 飛石地区

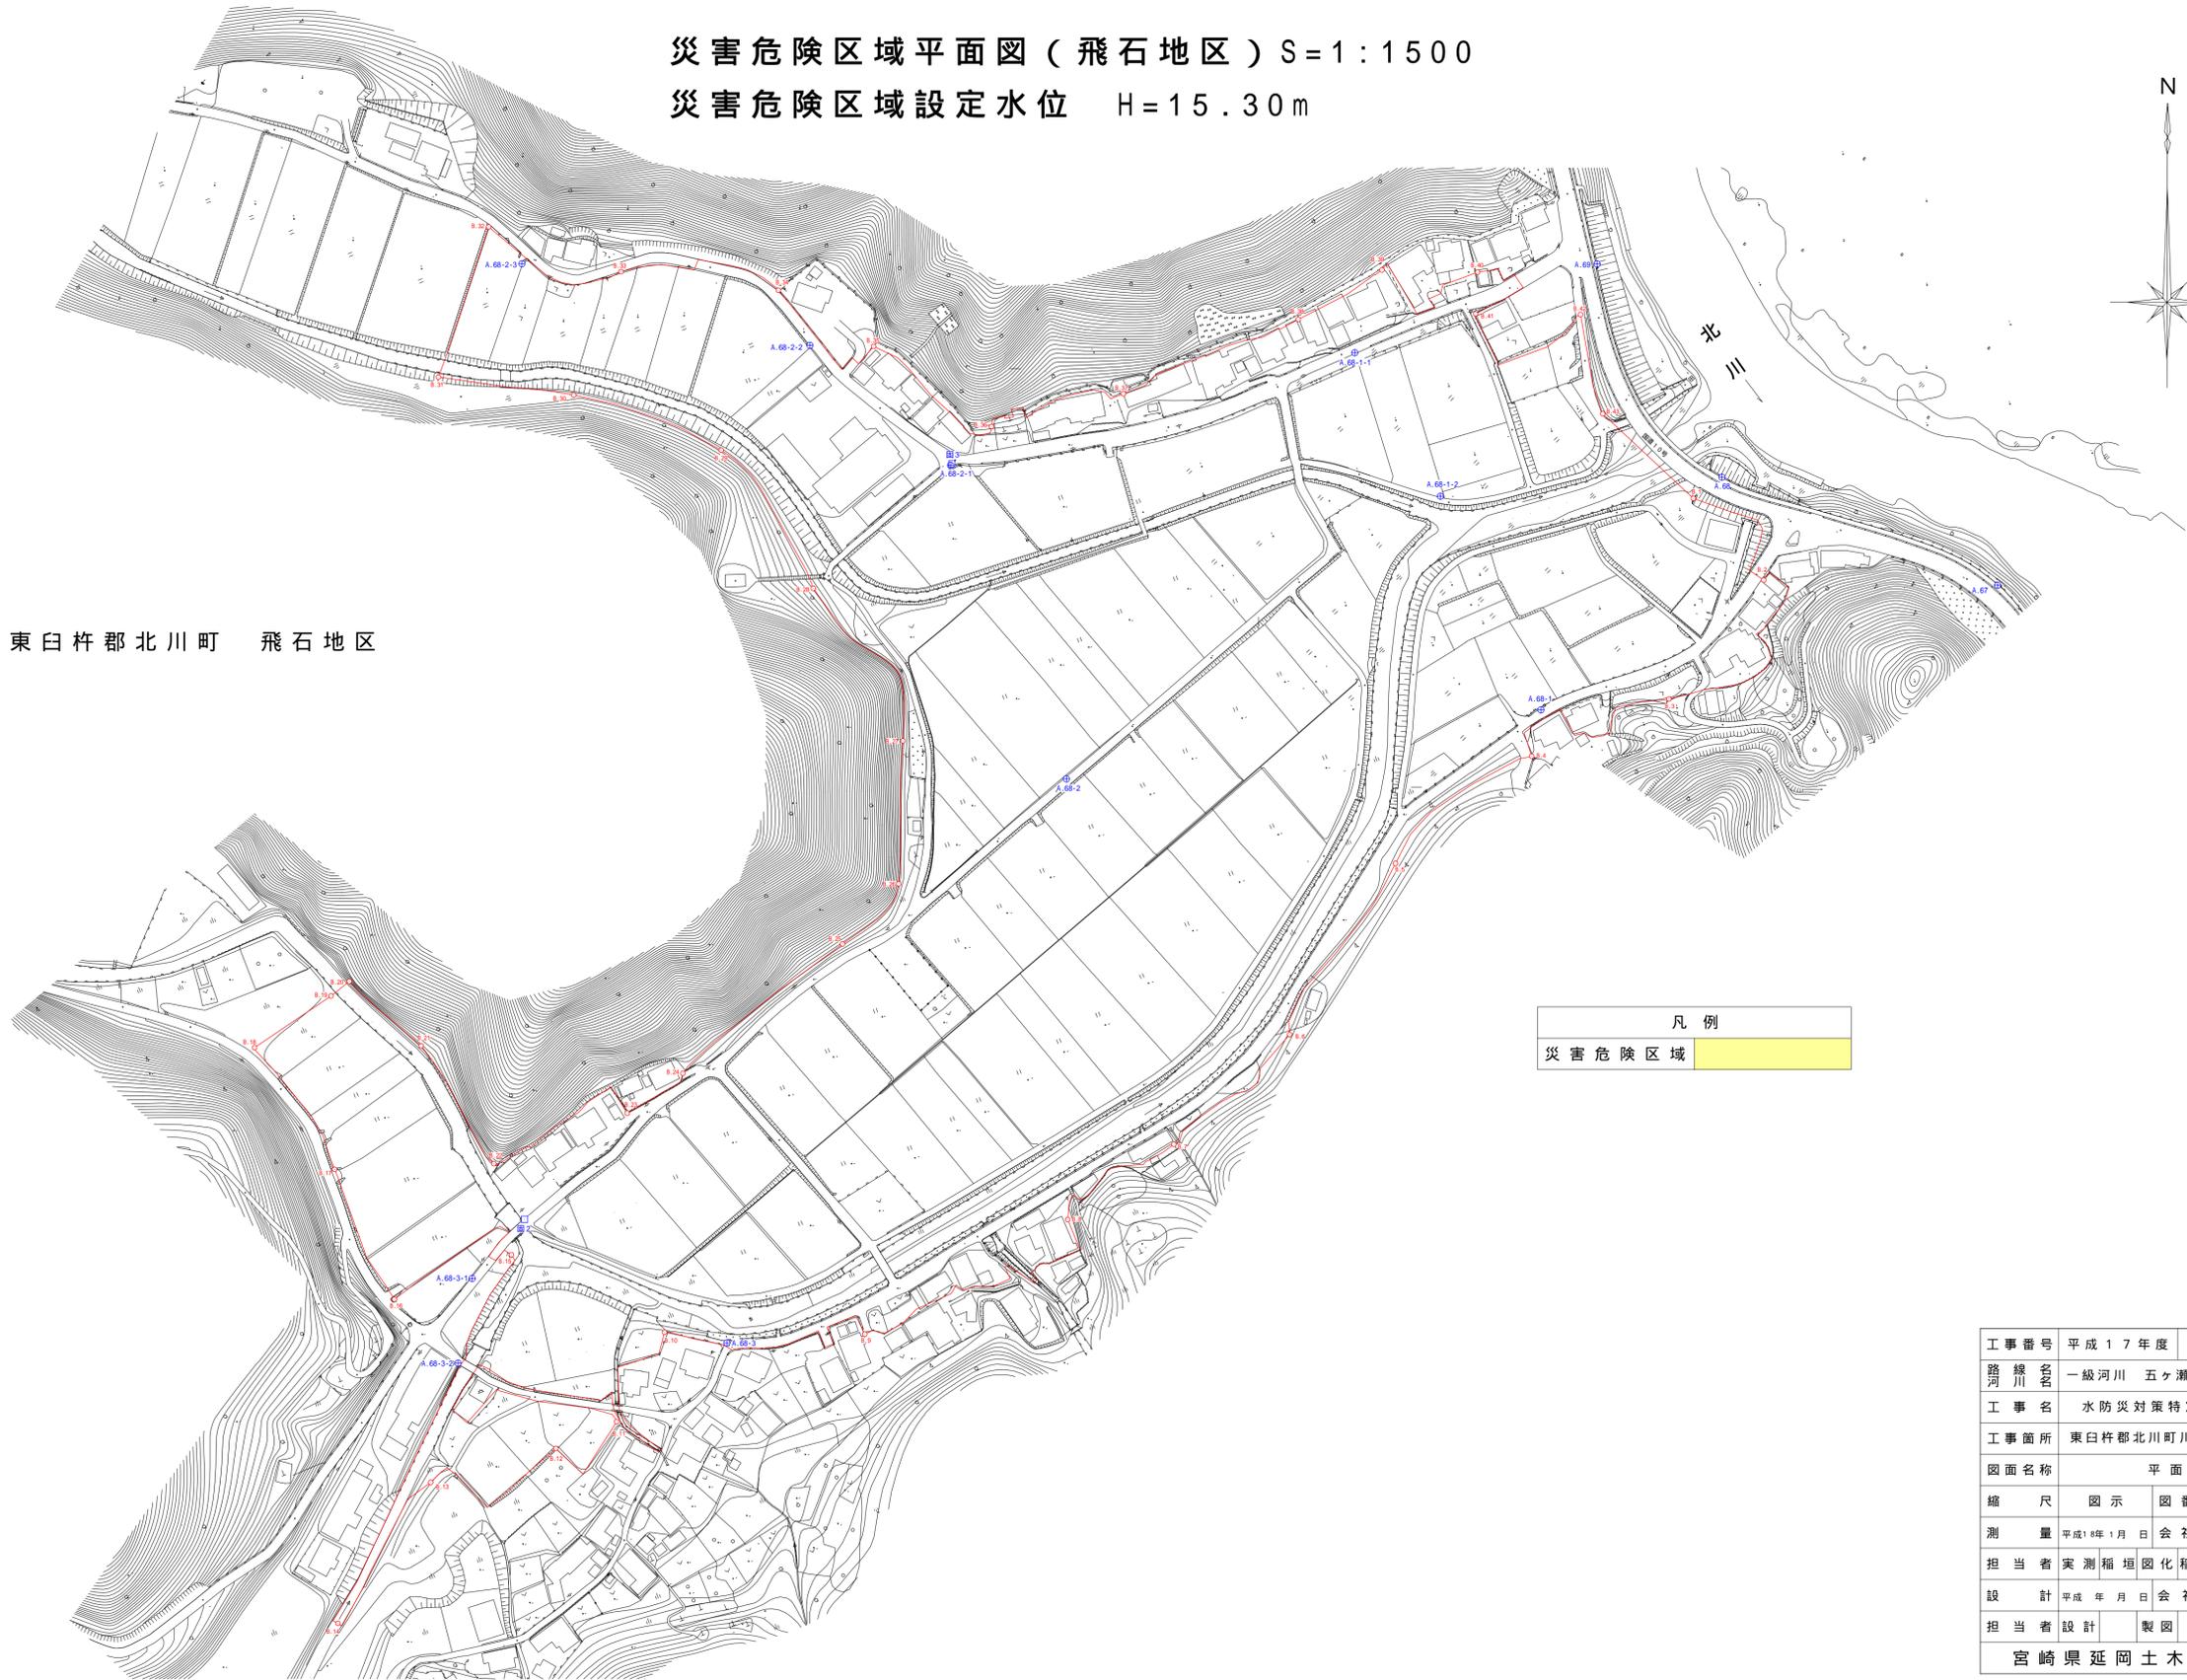

工事番号	平成17年度	水防災	号
線川名	一級河川	五ヶ瀬川水系	北川
工事名	水防災対策特定河川事業		
工事箇所	東白杵郡北川町川坂、飛石地区		
図面名称	平面図		
縮尺	図示	図番	5/7
測量	平成18年1月	会社	(株)東九州 コンサルタント
担当者	実測稲垣 園化稲垣 照査木本		
設計	平成 年 月 日	会社	
担当者	設計	製図	照査
宮崎県延岡土木事務所			