


災害危険区域平面図（野峰地区） S = 1 : 1000

災害危険区域設定水位  
 H = 16.90m  
 H = 17.60m  
 H = 18.10m  
 H = 18.40m

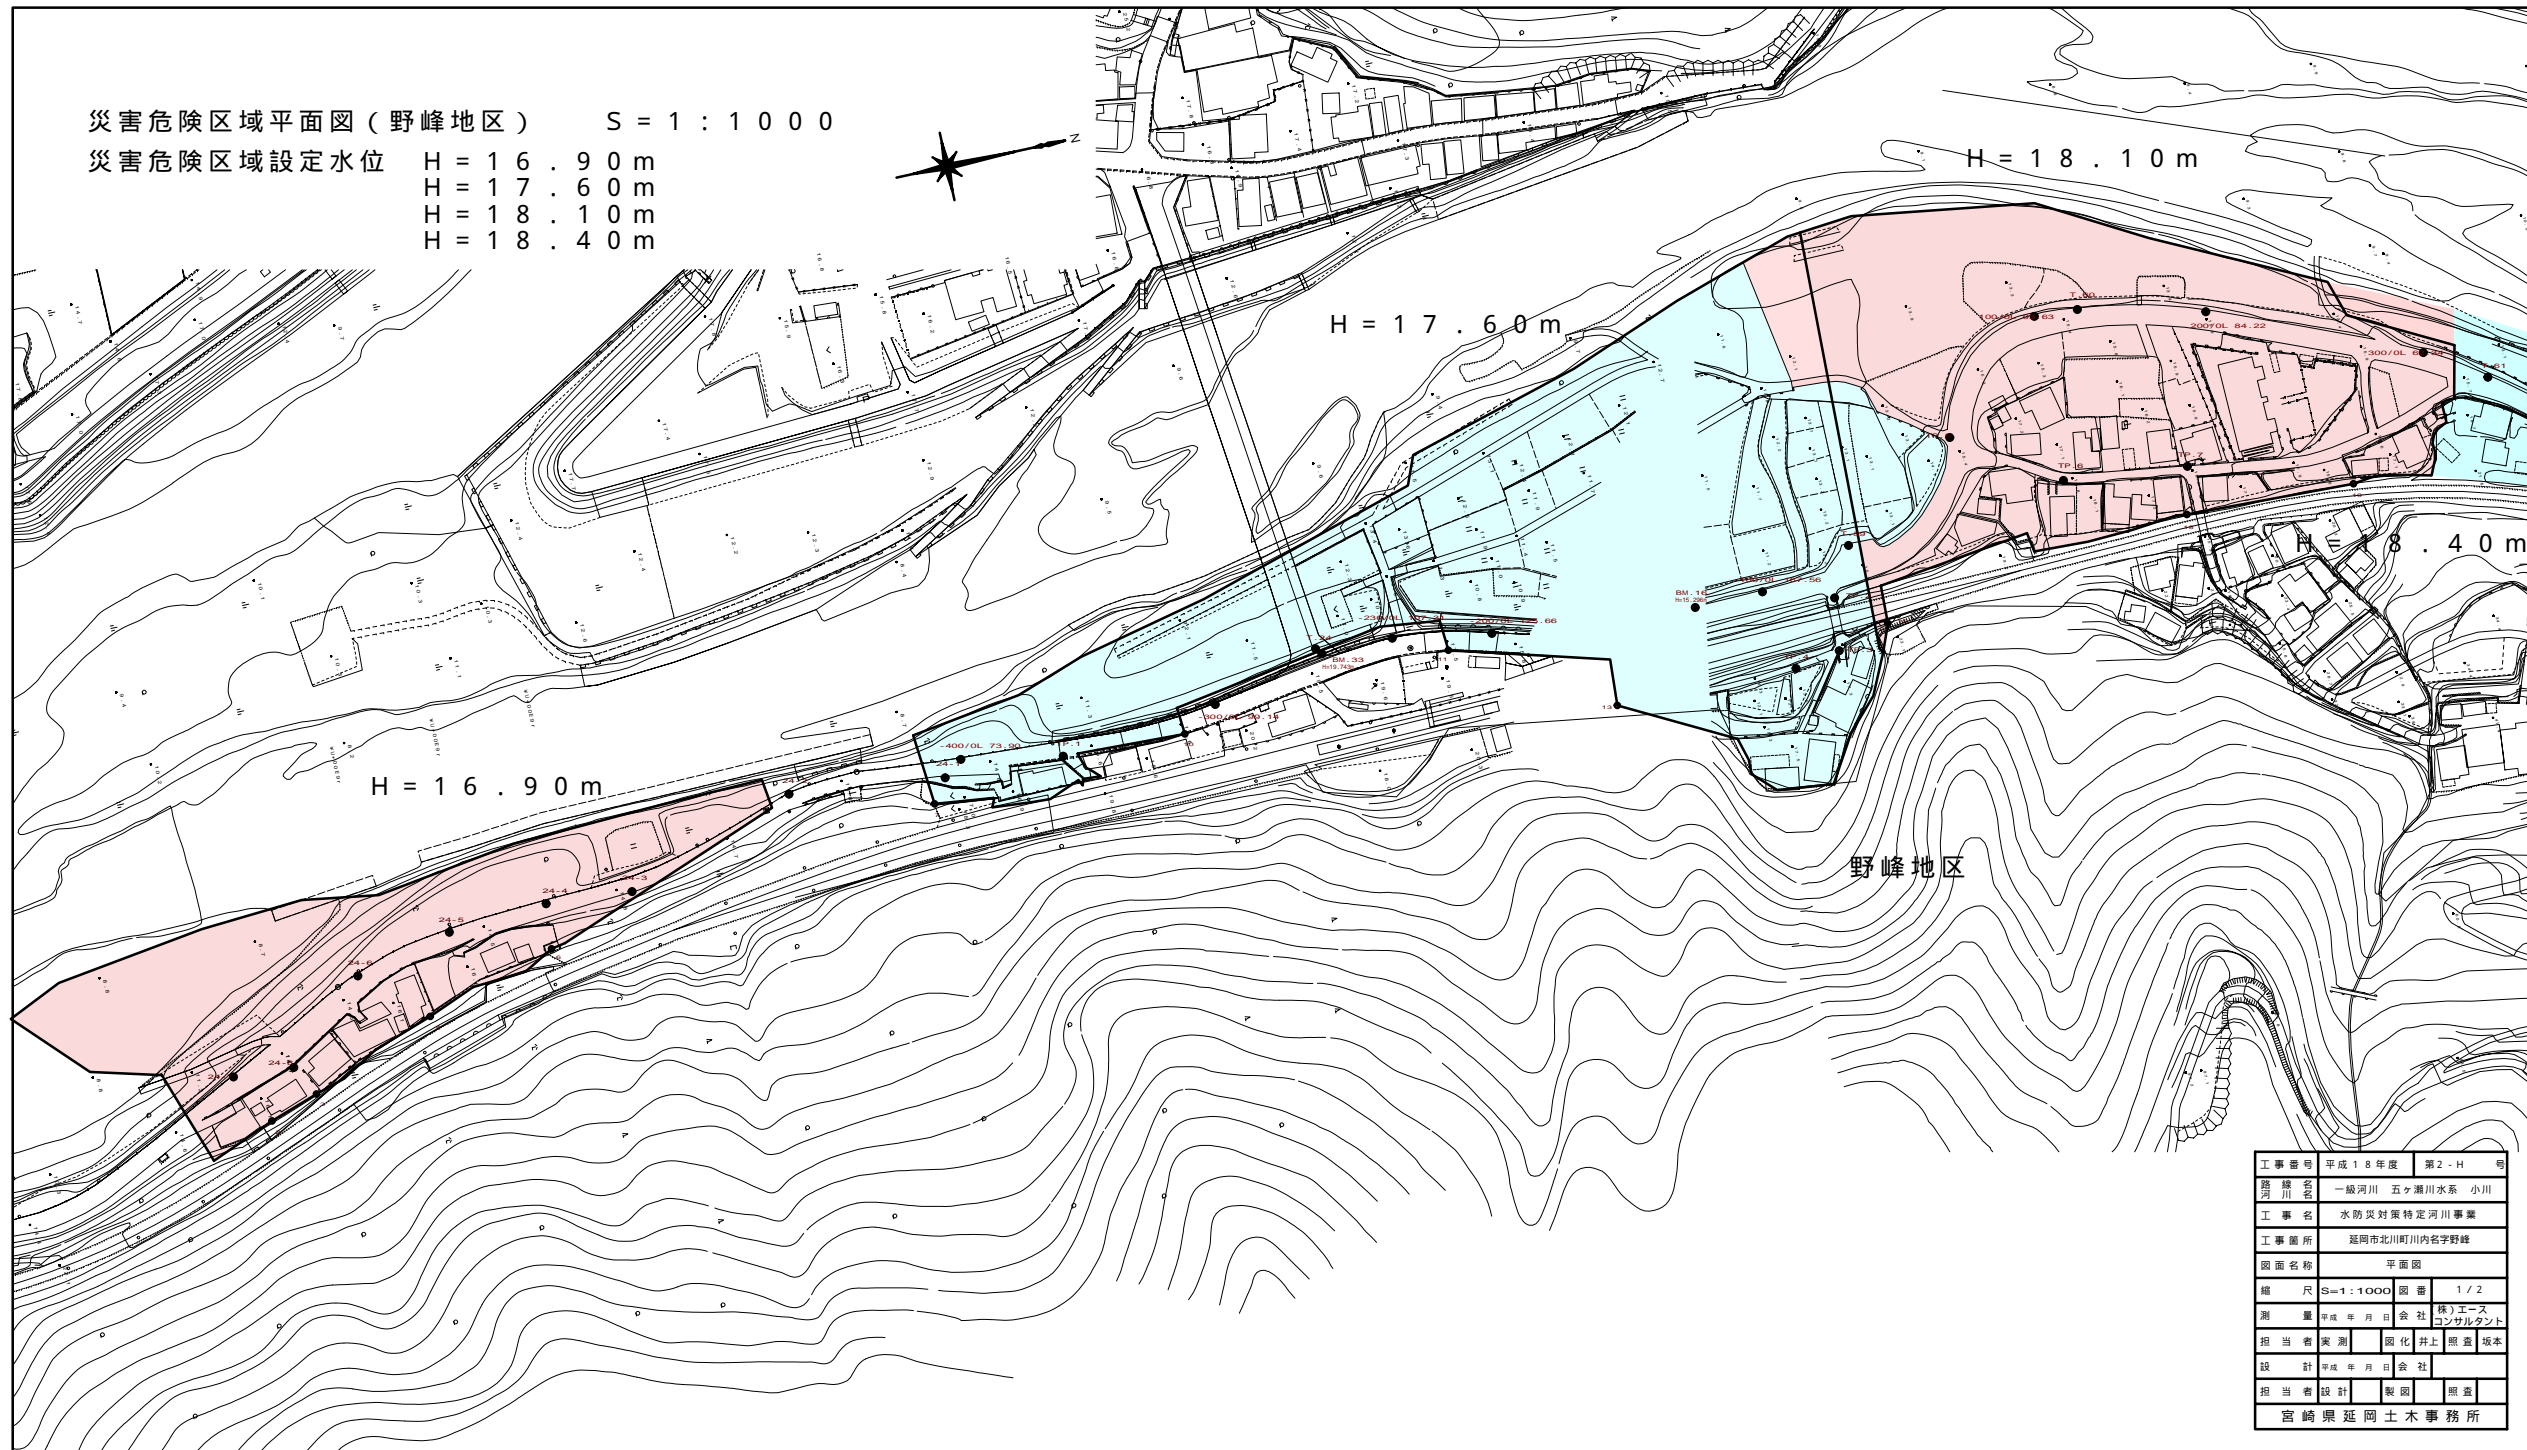

工事番号	平成18年度	第2-H	号
路線名	一級河川 五ヶ瀬川水系 小川		
工事名	水防対策特定河川事業		
工事箇所	延岡市北川町内名字野峰		
図面名称	平面図		
縮尺	S=1:1000	図番	1/2
測量	平成 年 月 日	会社	(株)エース コンサルタント
担当者	測量	図化	井上 雅彦 坂本
設計	平成 年 月 日	会社	
担当者	設計	監図	桐原
宮崎県延岡土木事務所			