


災害危険区域平面図(岩之口地区) S = 1 : 1000

災害危険区域設定水位 H = 18.40m

H = 18.70m

H = 18.40m

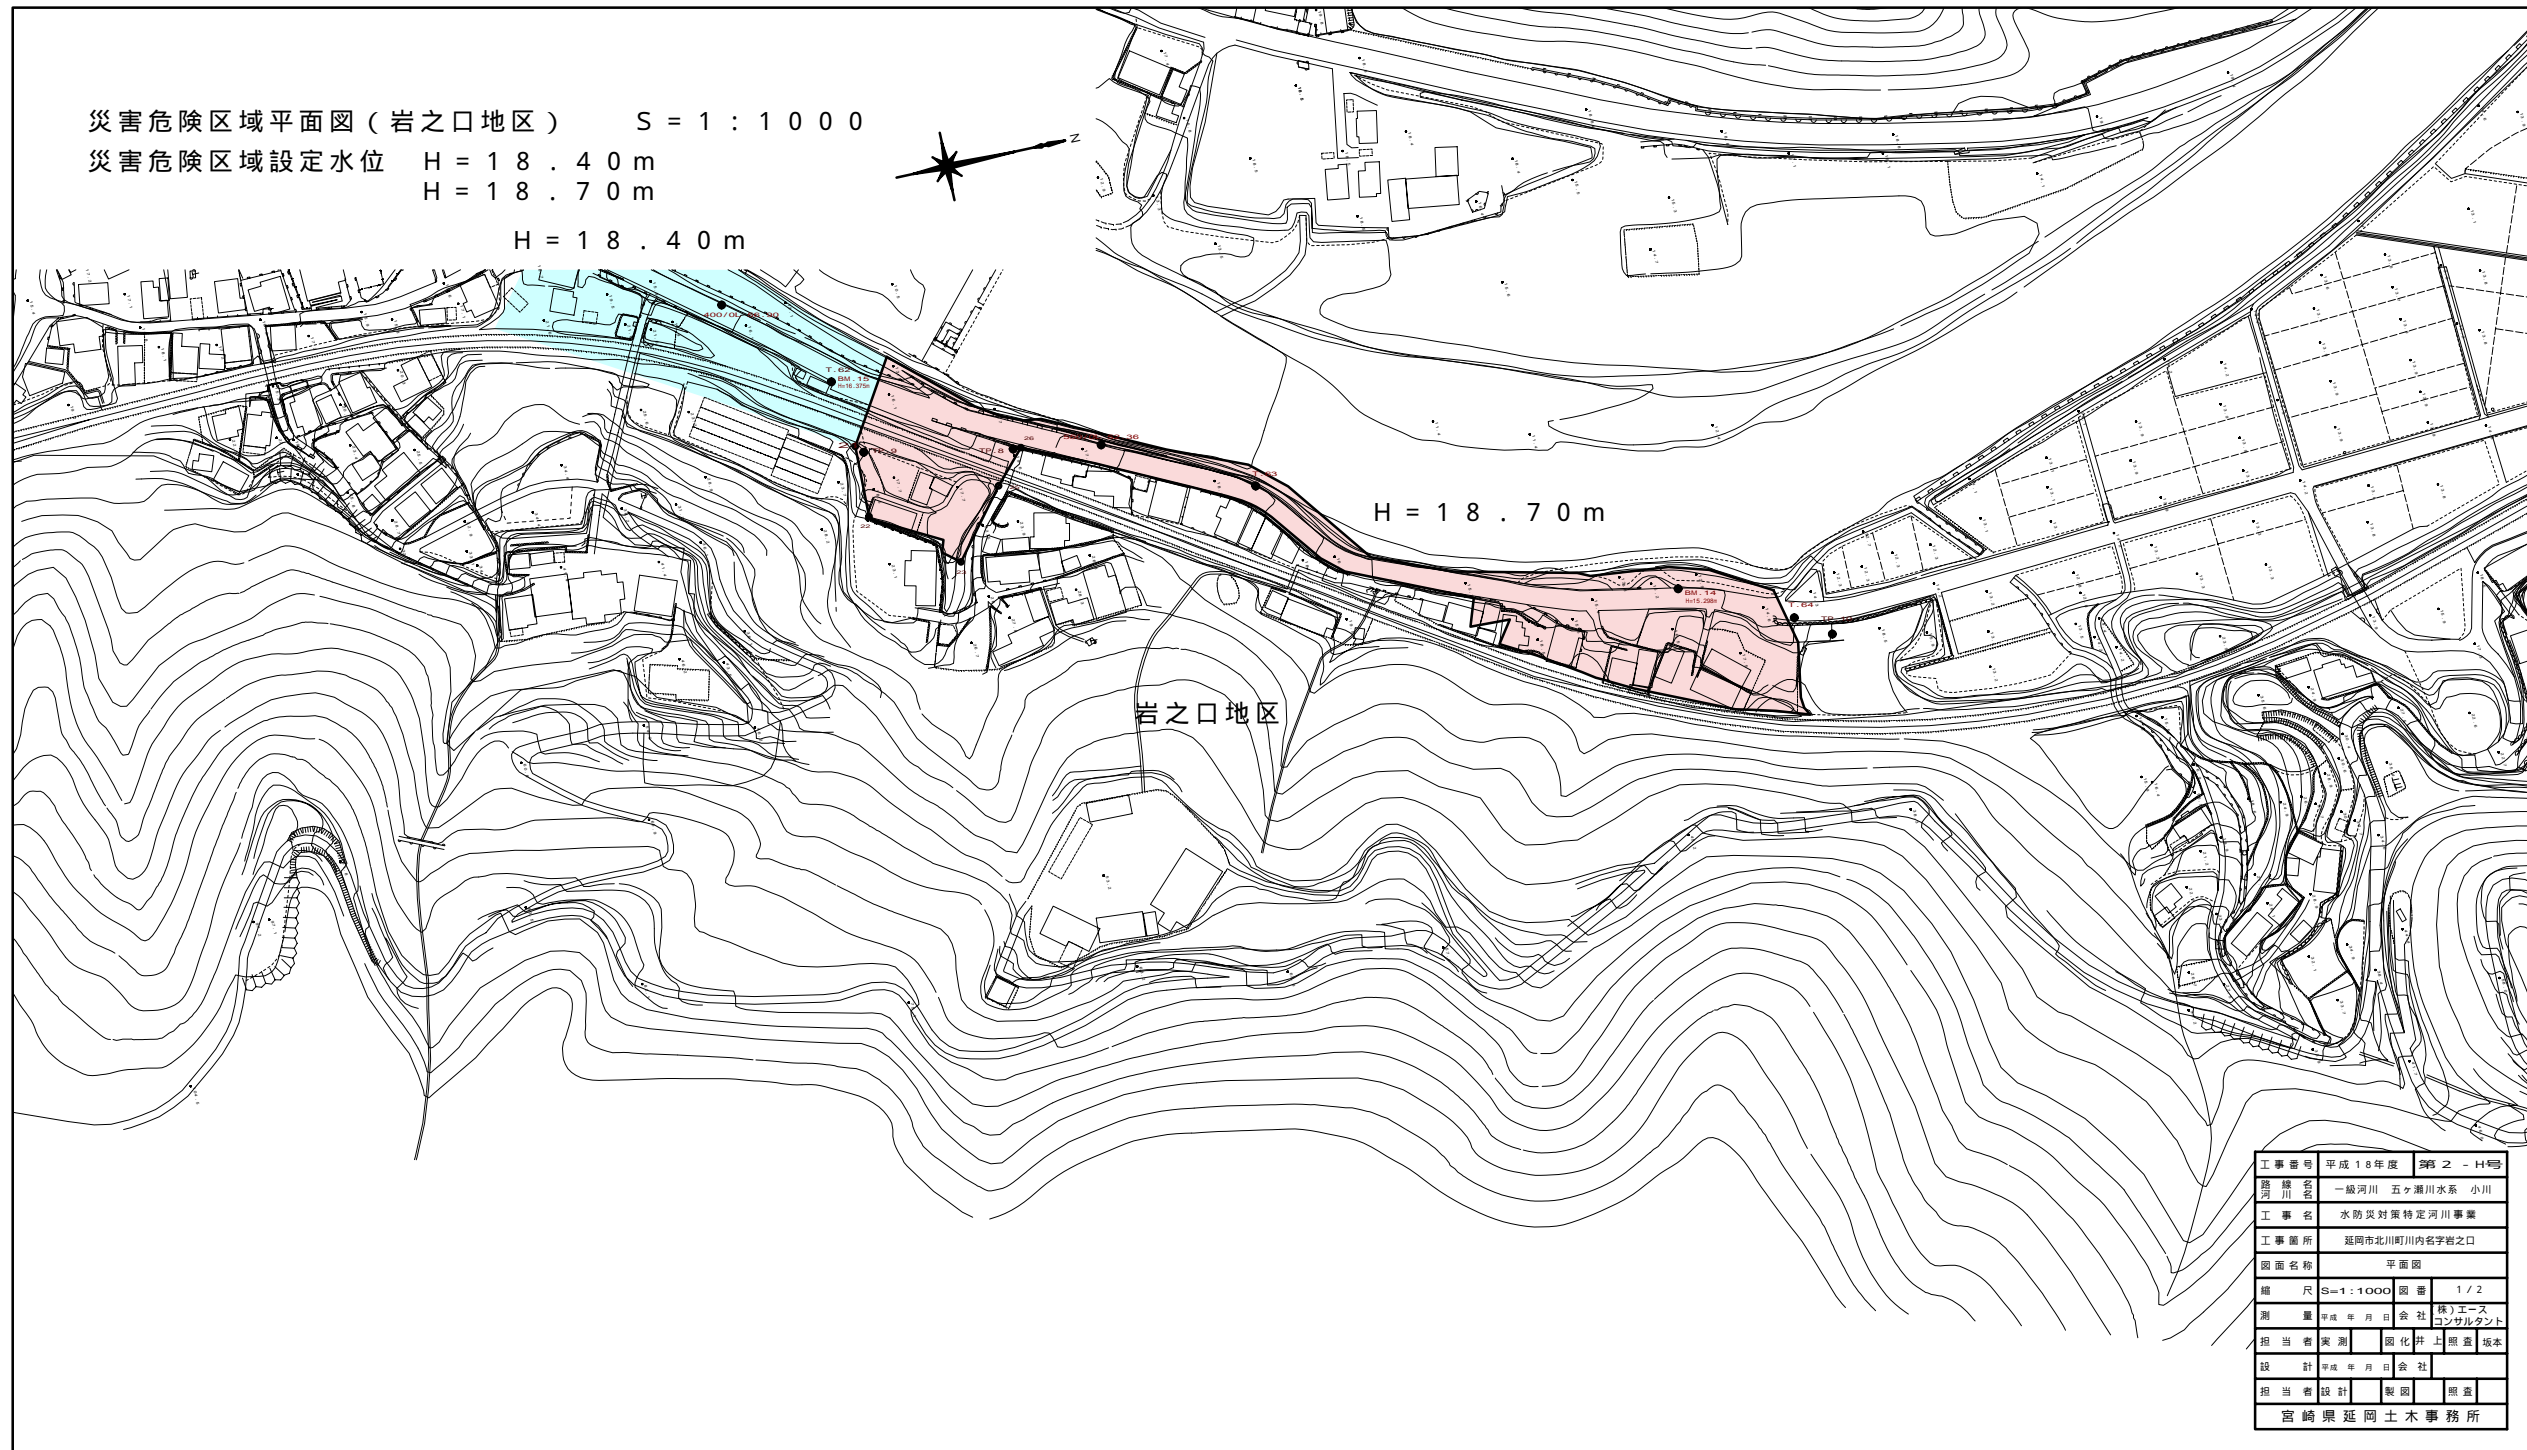

工事番号	平成18年度	第2-H号
路線名	一級河川 五ヶ瀬川水系 小川	
河川名	一級河川 五ヶ瀬川水系 小川	
工事名	水防対策特定河川事業	
工事箇所	延岡市北川町川内名字岩之口	
図面名称	平面図	
縮尺	S=1:1000	図番 1/2
測量	平成年月日 会社	株式会社 エース コンサルタント
担当者	測量	図化 井上 照彦 坂本
設計	平成年月日 会社	
担当者	設計	野田 翔
宮崎県延岡土木事務所		