


災害危険区域平面図（元郵便地区） S = 1 : 1 0 0 0

災害危険区域設定水位
H = 18.40 m
H = 18.70 m
H = 19.20 m

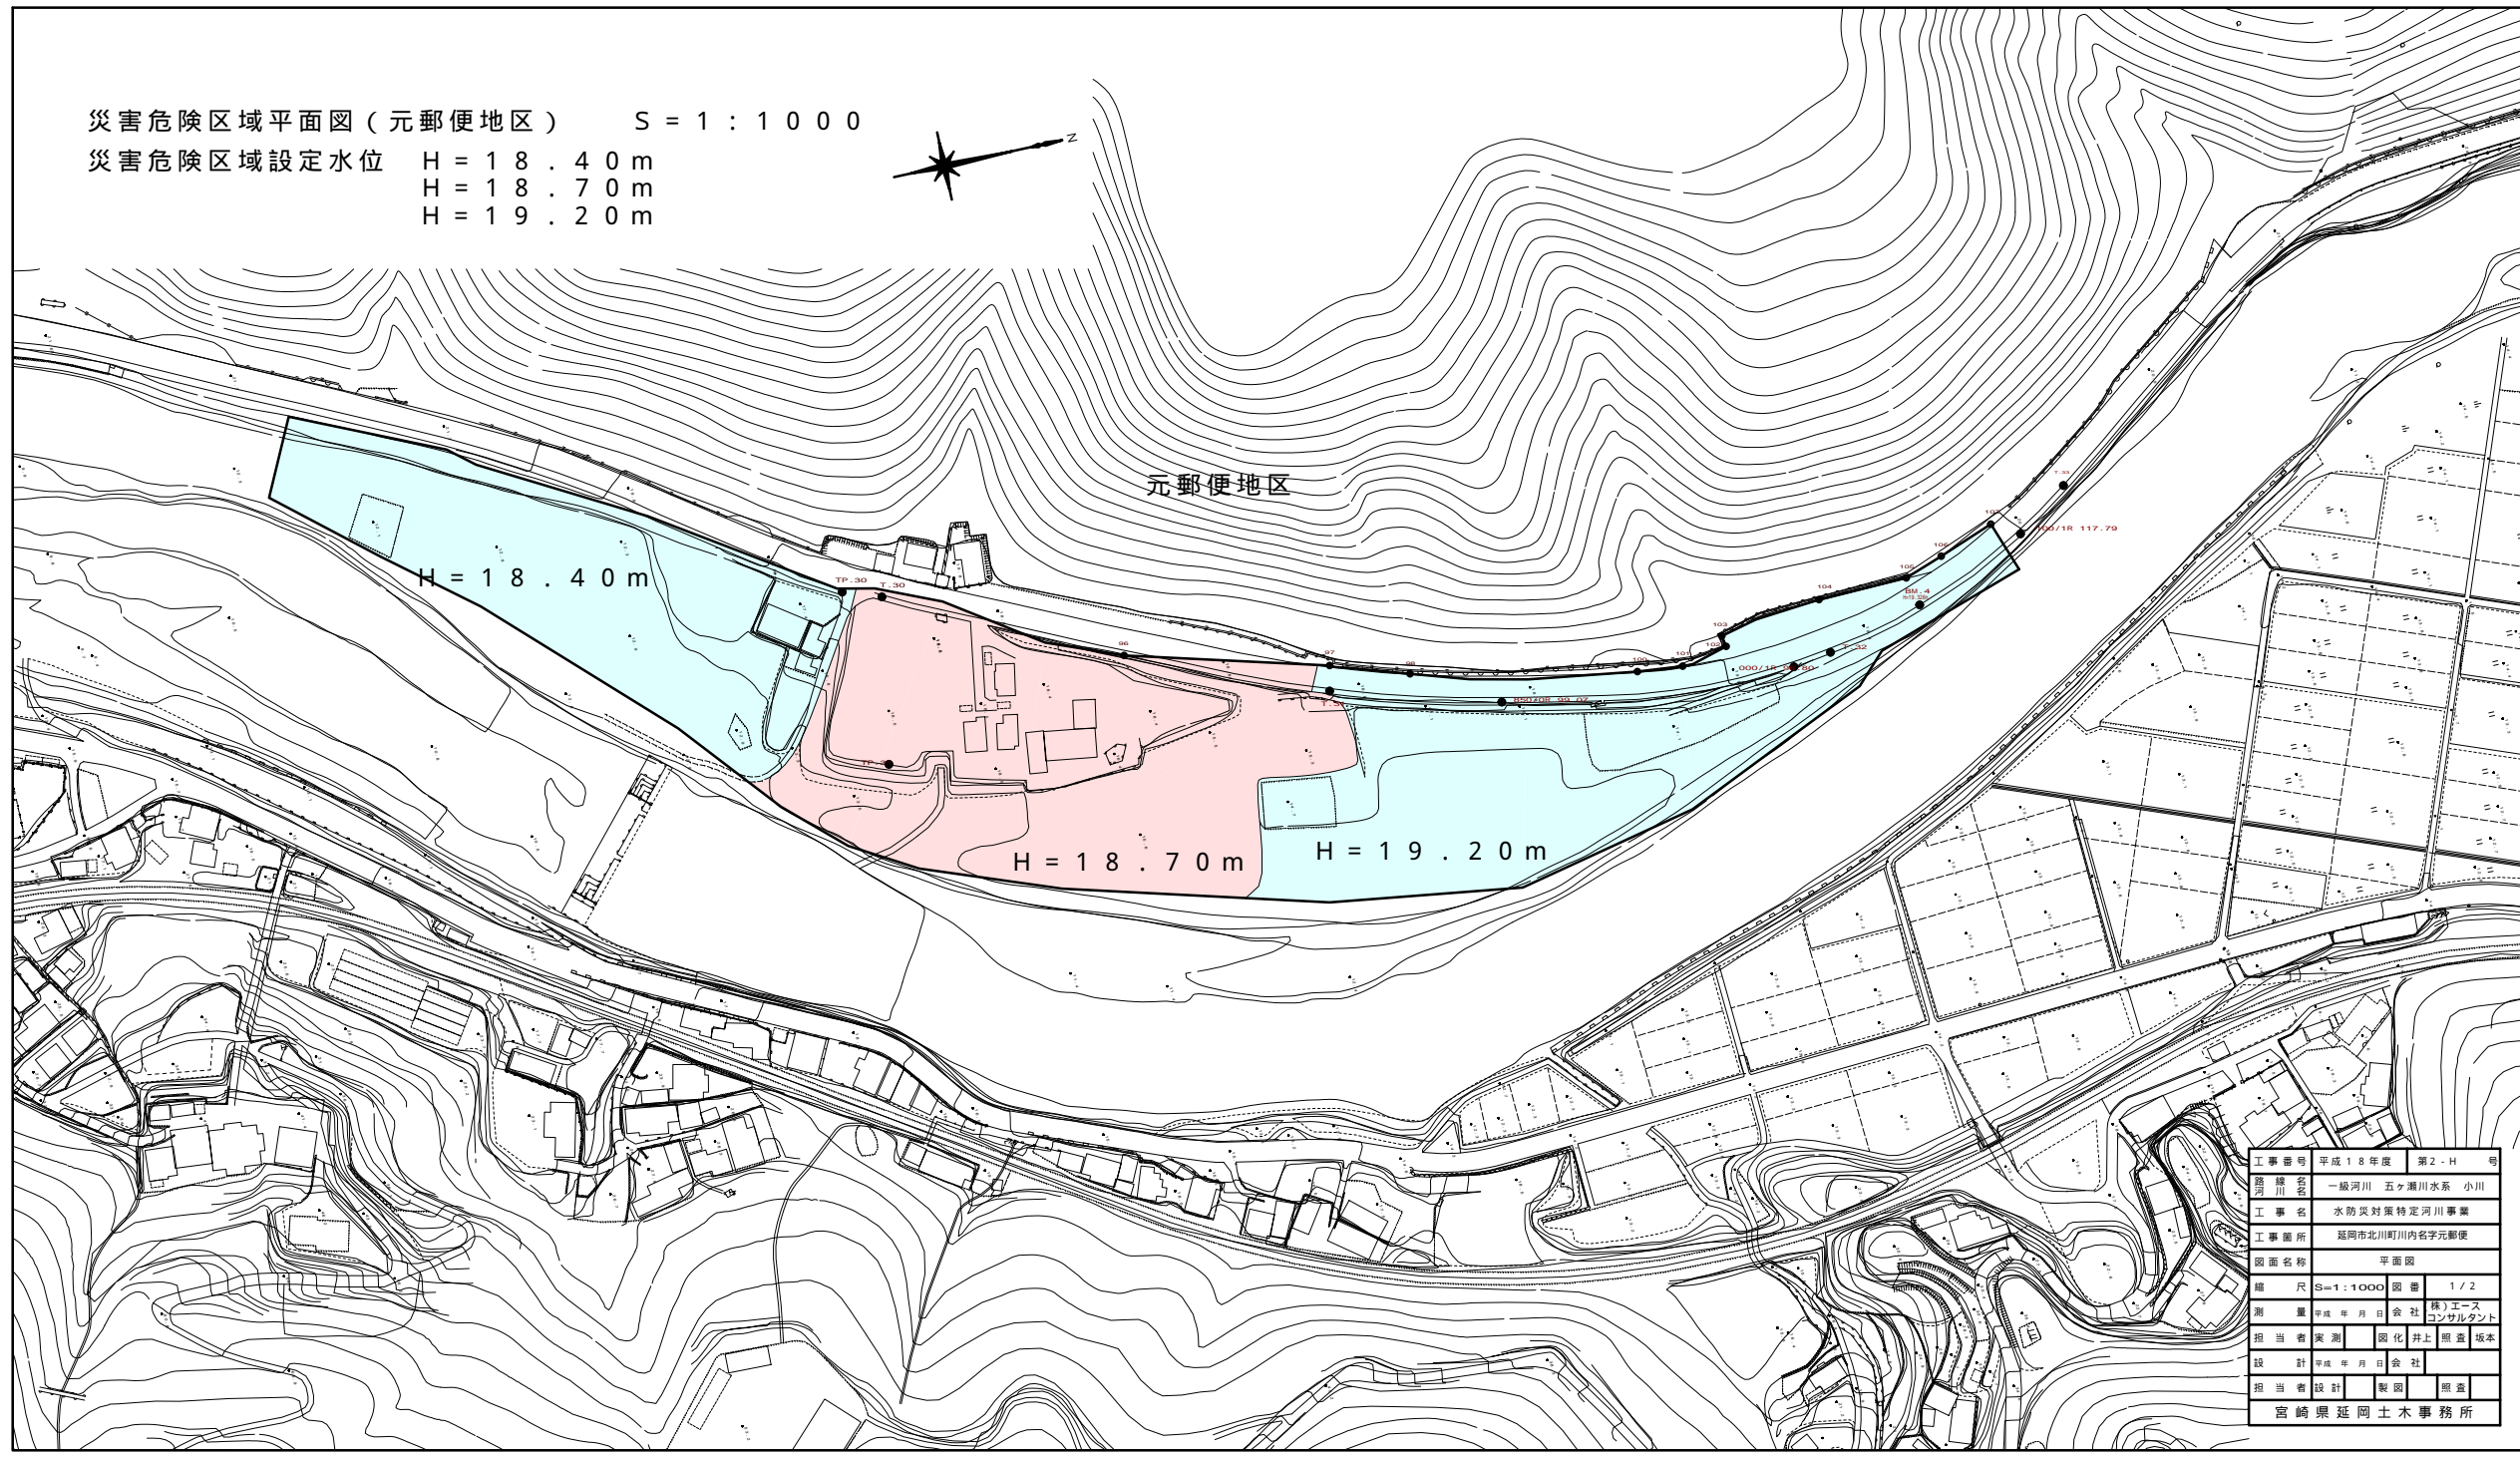

工事番号	平成18年度	第2-H	号
路線名	一級河川 五ヶ瀬川水系 小川		
工事名	水防対策特定河川事業		
工事箇所	延岡市北川町川内名字元郵便		
図面名称	平面図		
縮尺	S=1:1000	図番	1/2
測量	平成年月日	会社	株式会社 株式会社 株式会社
担当者	測量	図化	井上 照彦 坂本
設計	平成年月日	会社	
担当者	設計	監図	照彦
宮崎県延岡土木事務所			