


災害危険区域平面図（舞見田地区） S = 1 : 1 0 0 0

災害危険区域設定水位  
 H = 18.70 m  
 H = 19.20 m  
 H = 19.70 m

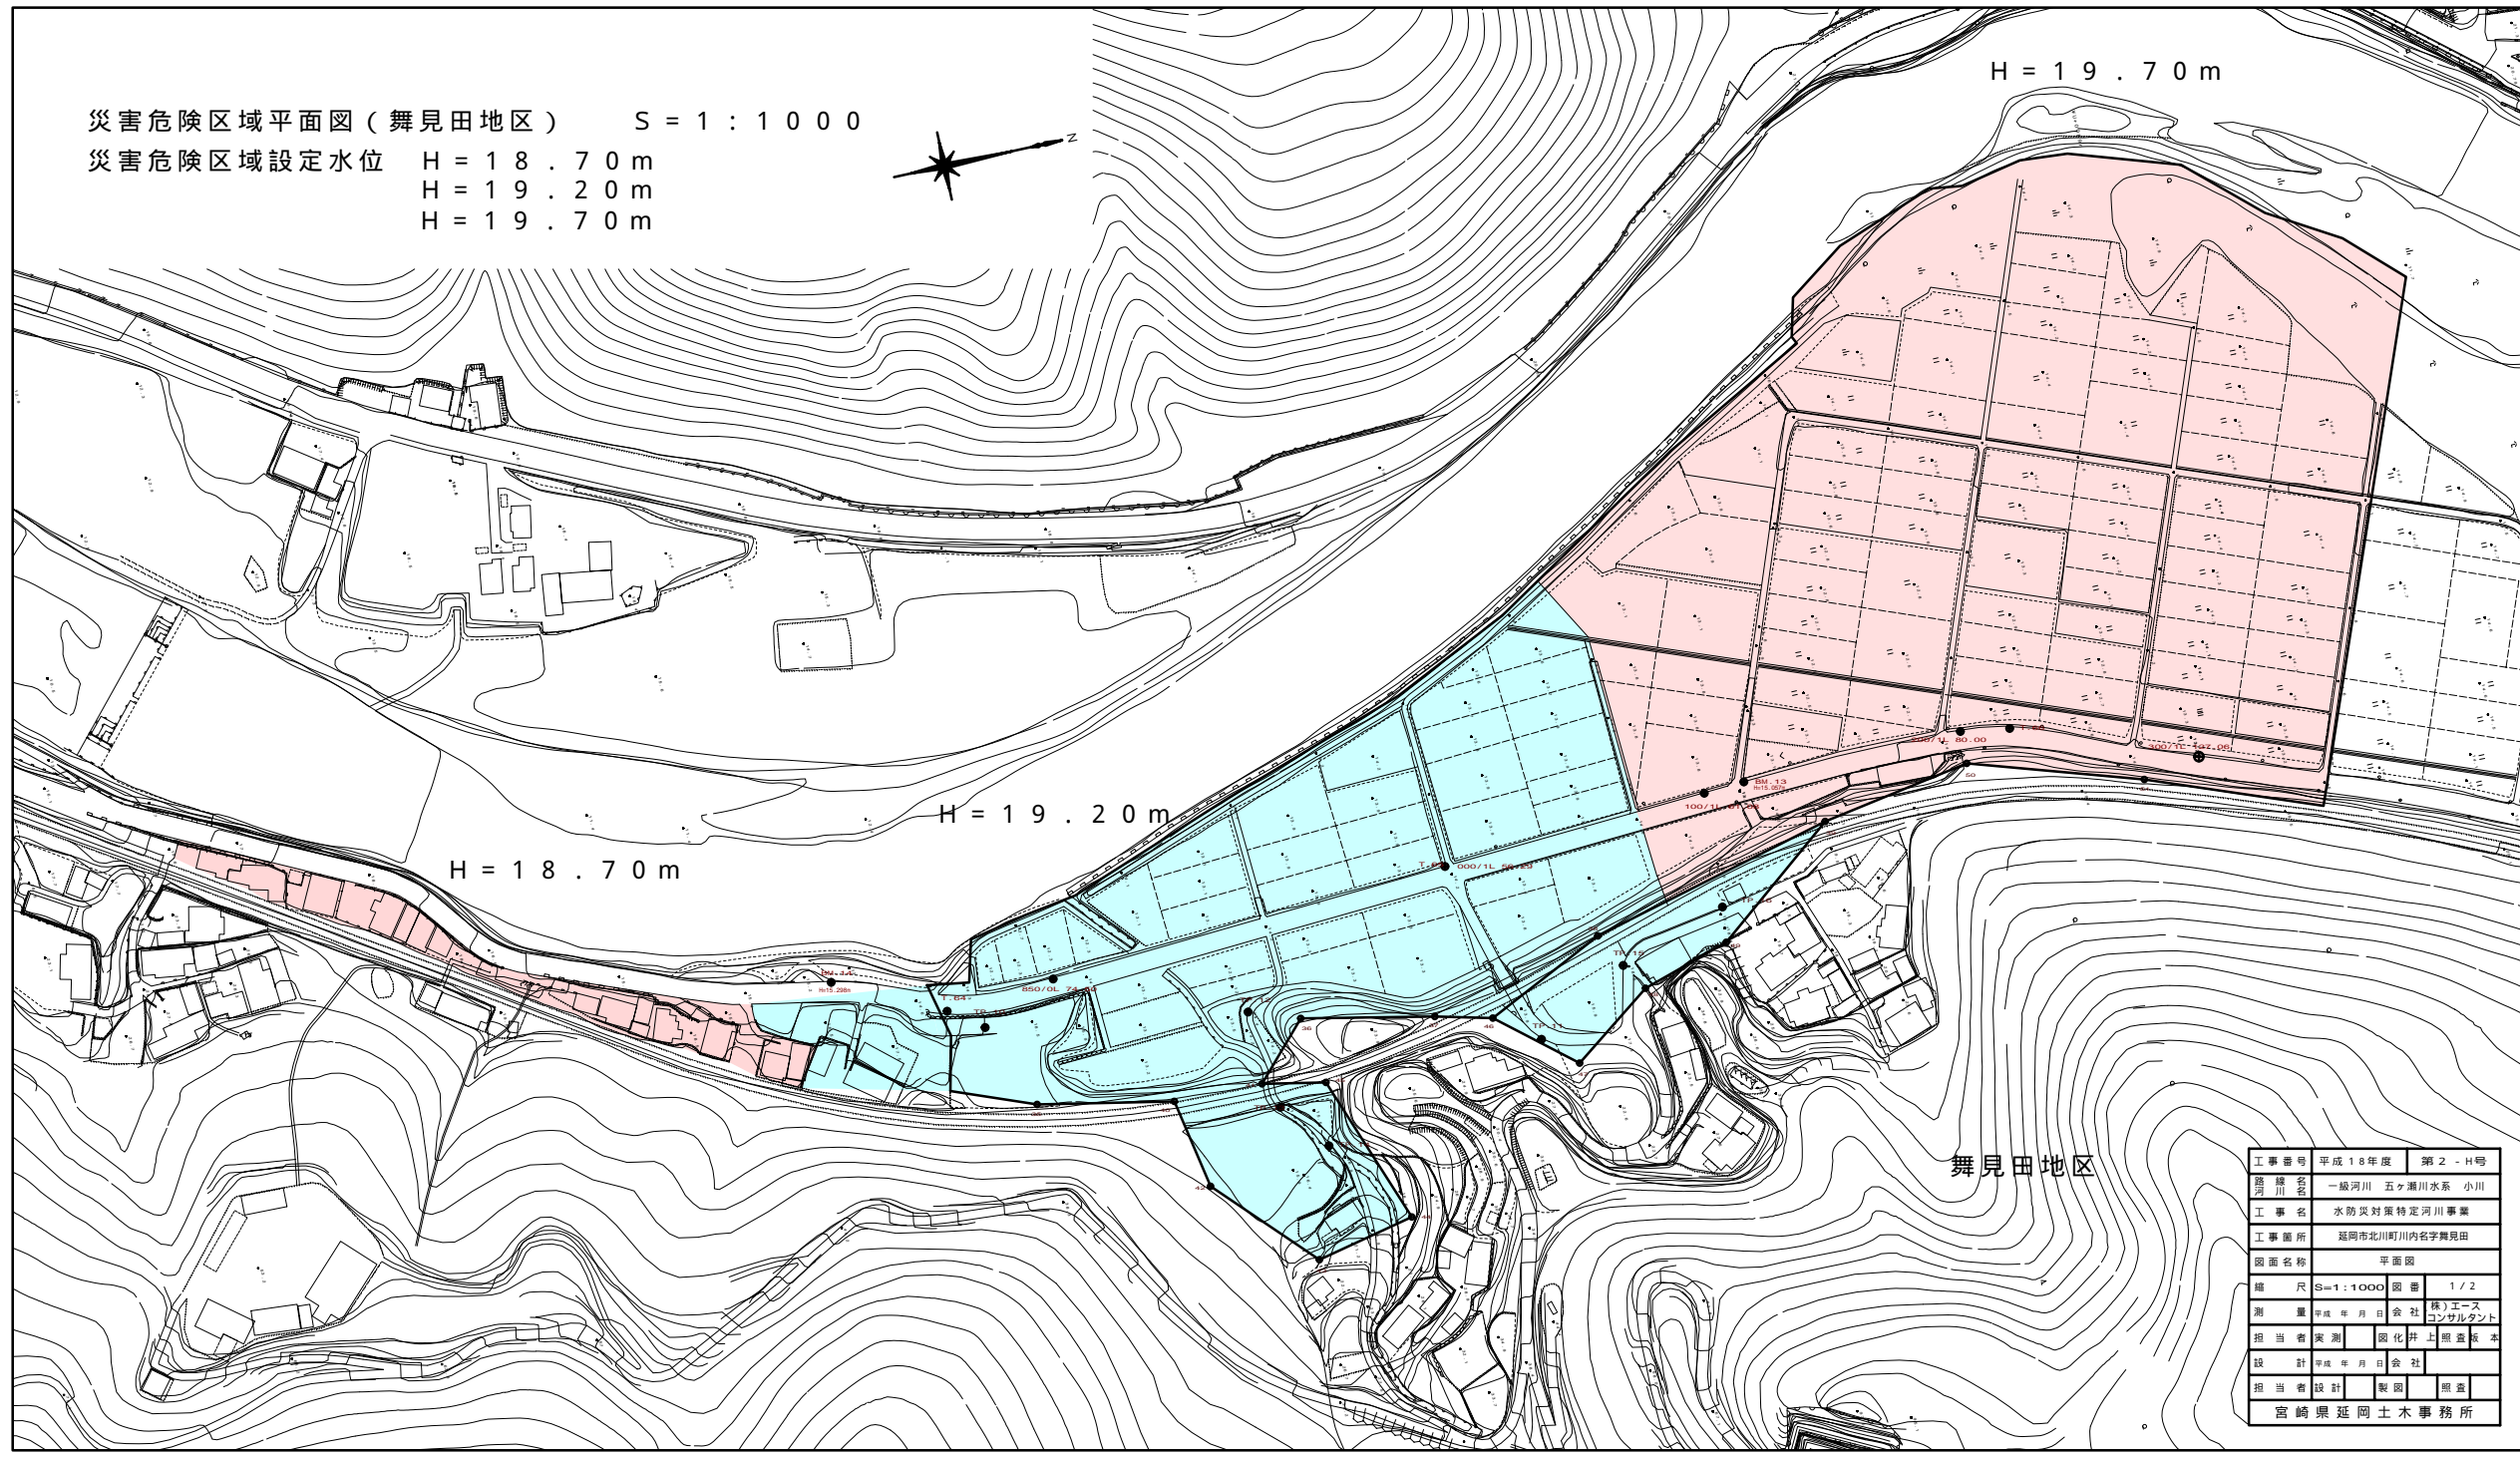

舞見田地区

工事番号	平成18年度	第2-H号
路線名	一級河川 五ヶ瀬川水系 小川	
工事名	水防対策特定河川事業	
工事箇所	延岡市北川町川内名舞見田	
図面名称	平面図	
縮尺	S=1:1000	図番 1/2
測量	平成年月日	株式会社 株式会社 株式会社
担当者	深瀬 昭彦	田代 井上 雅彦
設計	平成年月日	株式会社
担当者	設計	監理
宮崎県延岡土木事務所		