


災害危険区域平面図（伊良原地区） S = 1 : 1 0 0 0
 災害危険区域設定水位 H = 2 0 . 0 0 m

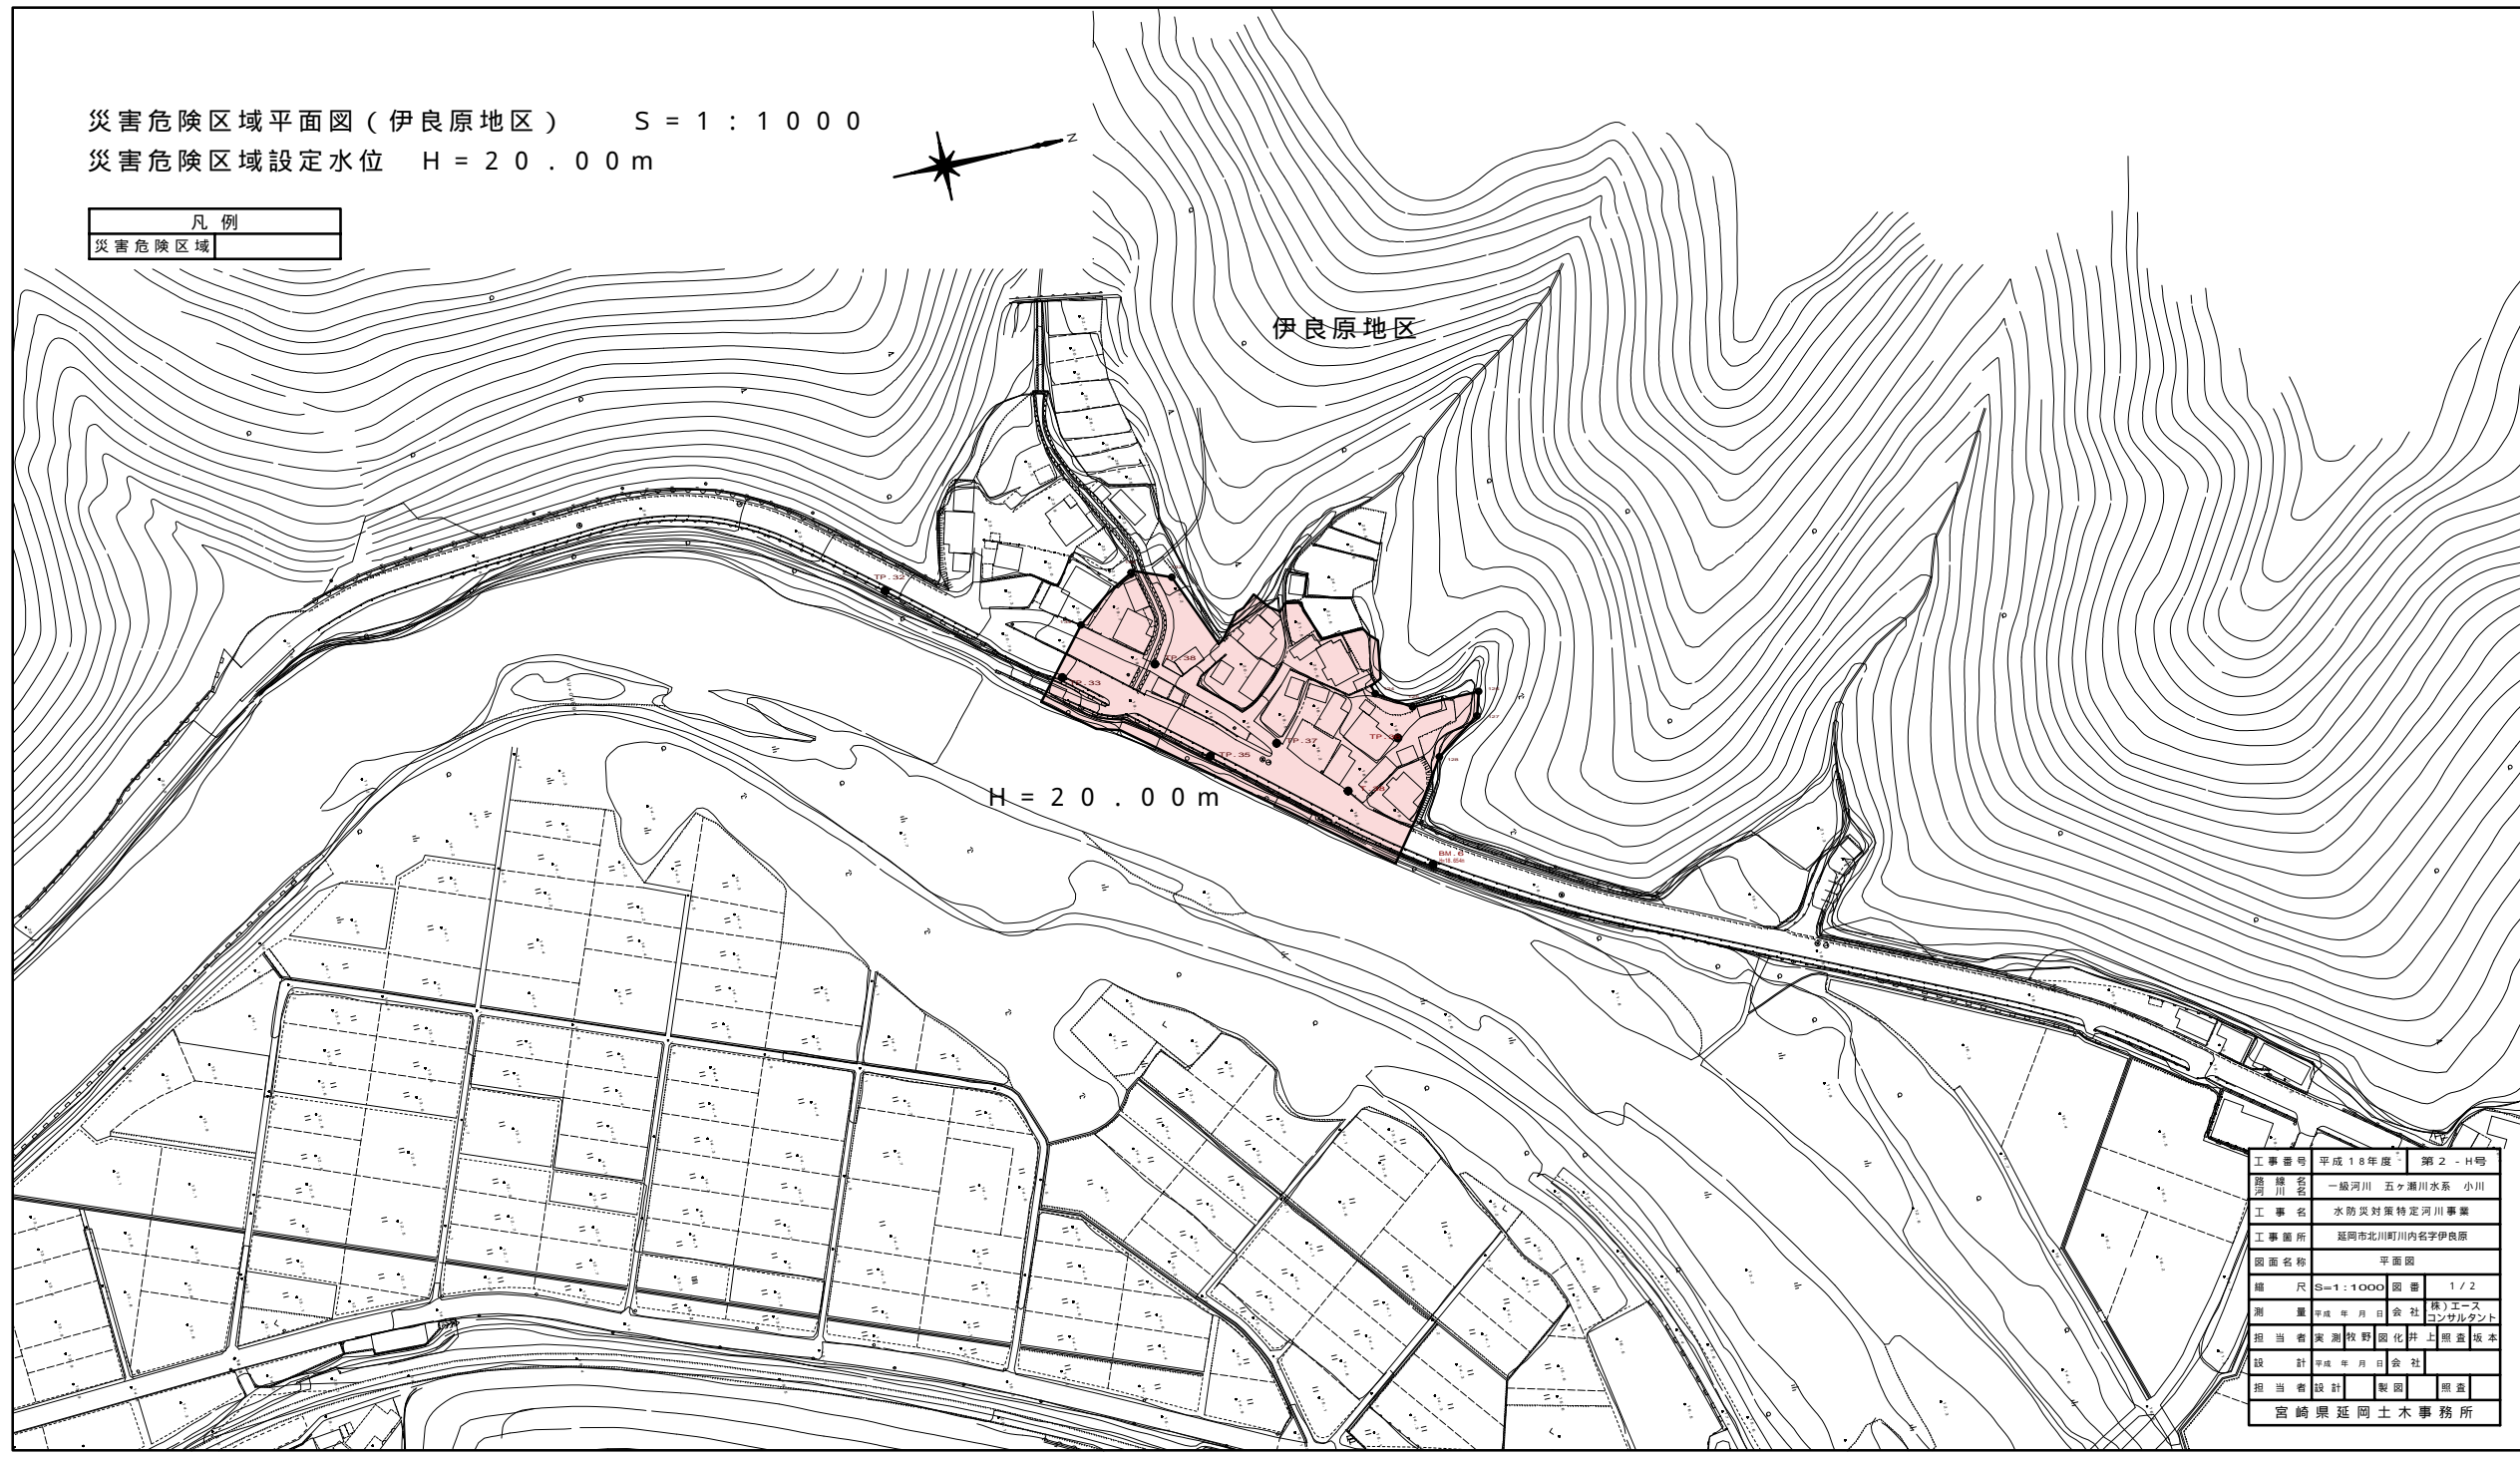

凡例	
災害危険区域	



工事番号	平成18年度	第2-H号
路線名	一級河川 五ヶ瀬川水系 小川	
工事名	水防対策特定河川事業	
工事箇所	延岡市北川町内名字伊良原	
図面名称	平面図	
縮尺	S=1:1000	図番 1/2
測量	平成年月日	株式会社 (株) エース コンサルタント
担当者	深瀬 博野	図化井上 規彦 坂本
設計	平成年月日	会社
担当者	設計	監図
宮崎県延岡土木事務所		