


災害危険区域平面図（深瀬地区） S = 1 : 1000

災害危険区域設定水位
 H = 21.90 m
 H = 22.00 m
 H = 22.20 m
 H = 22.60 m

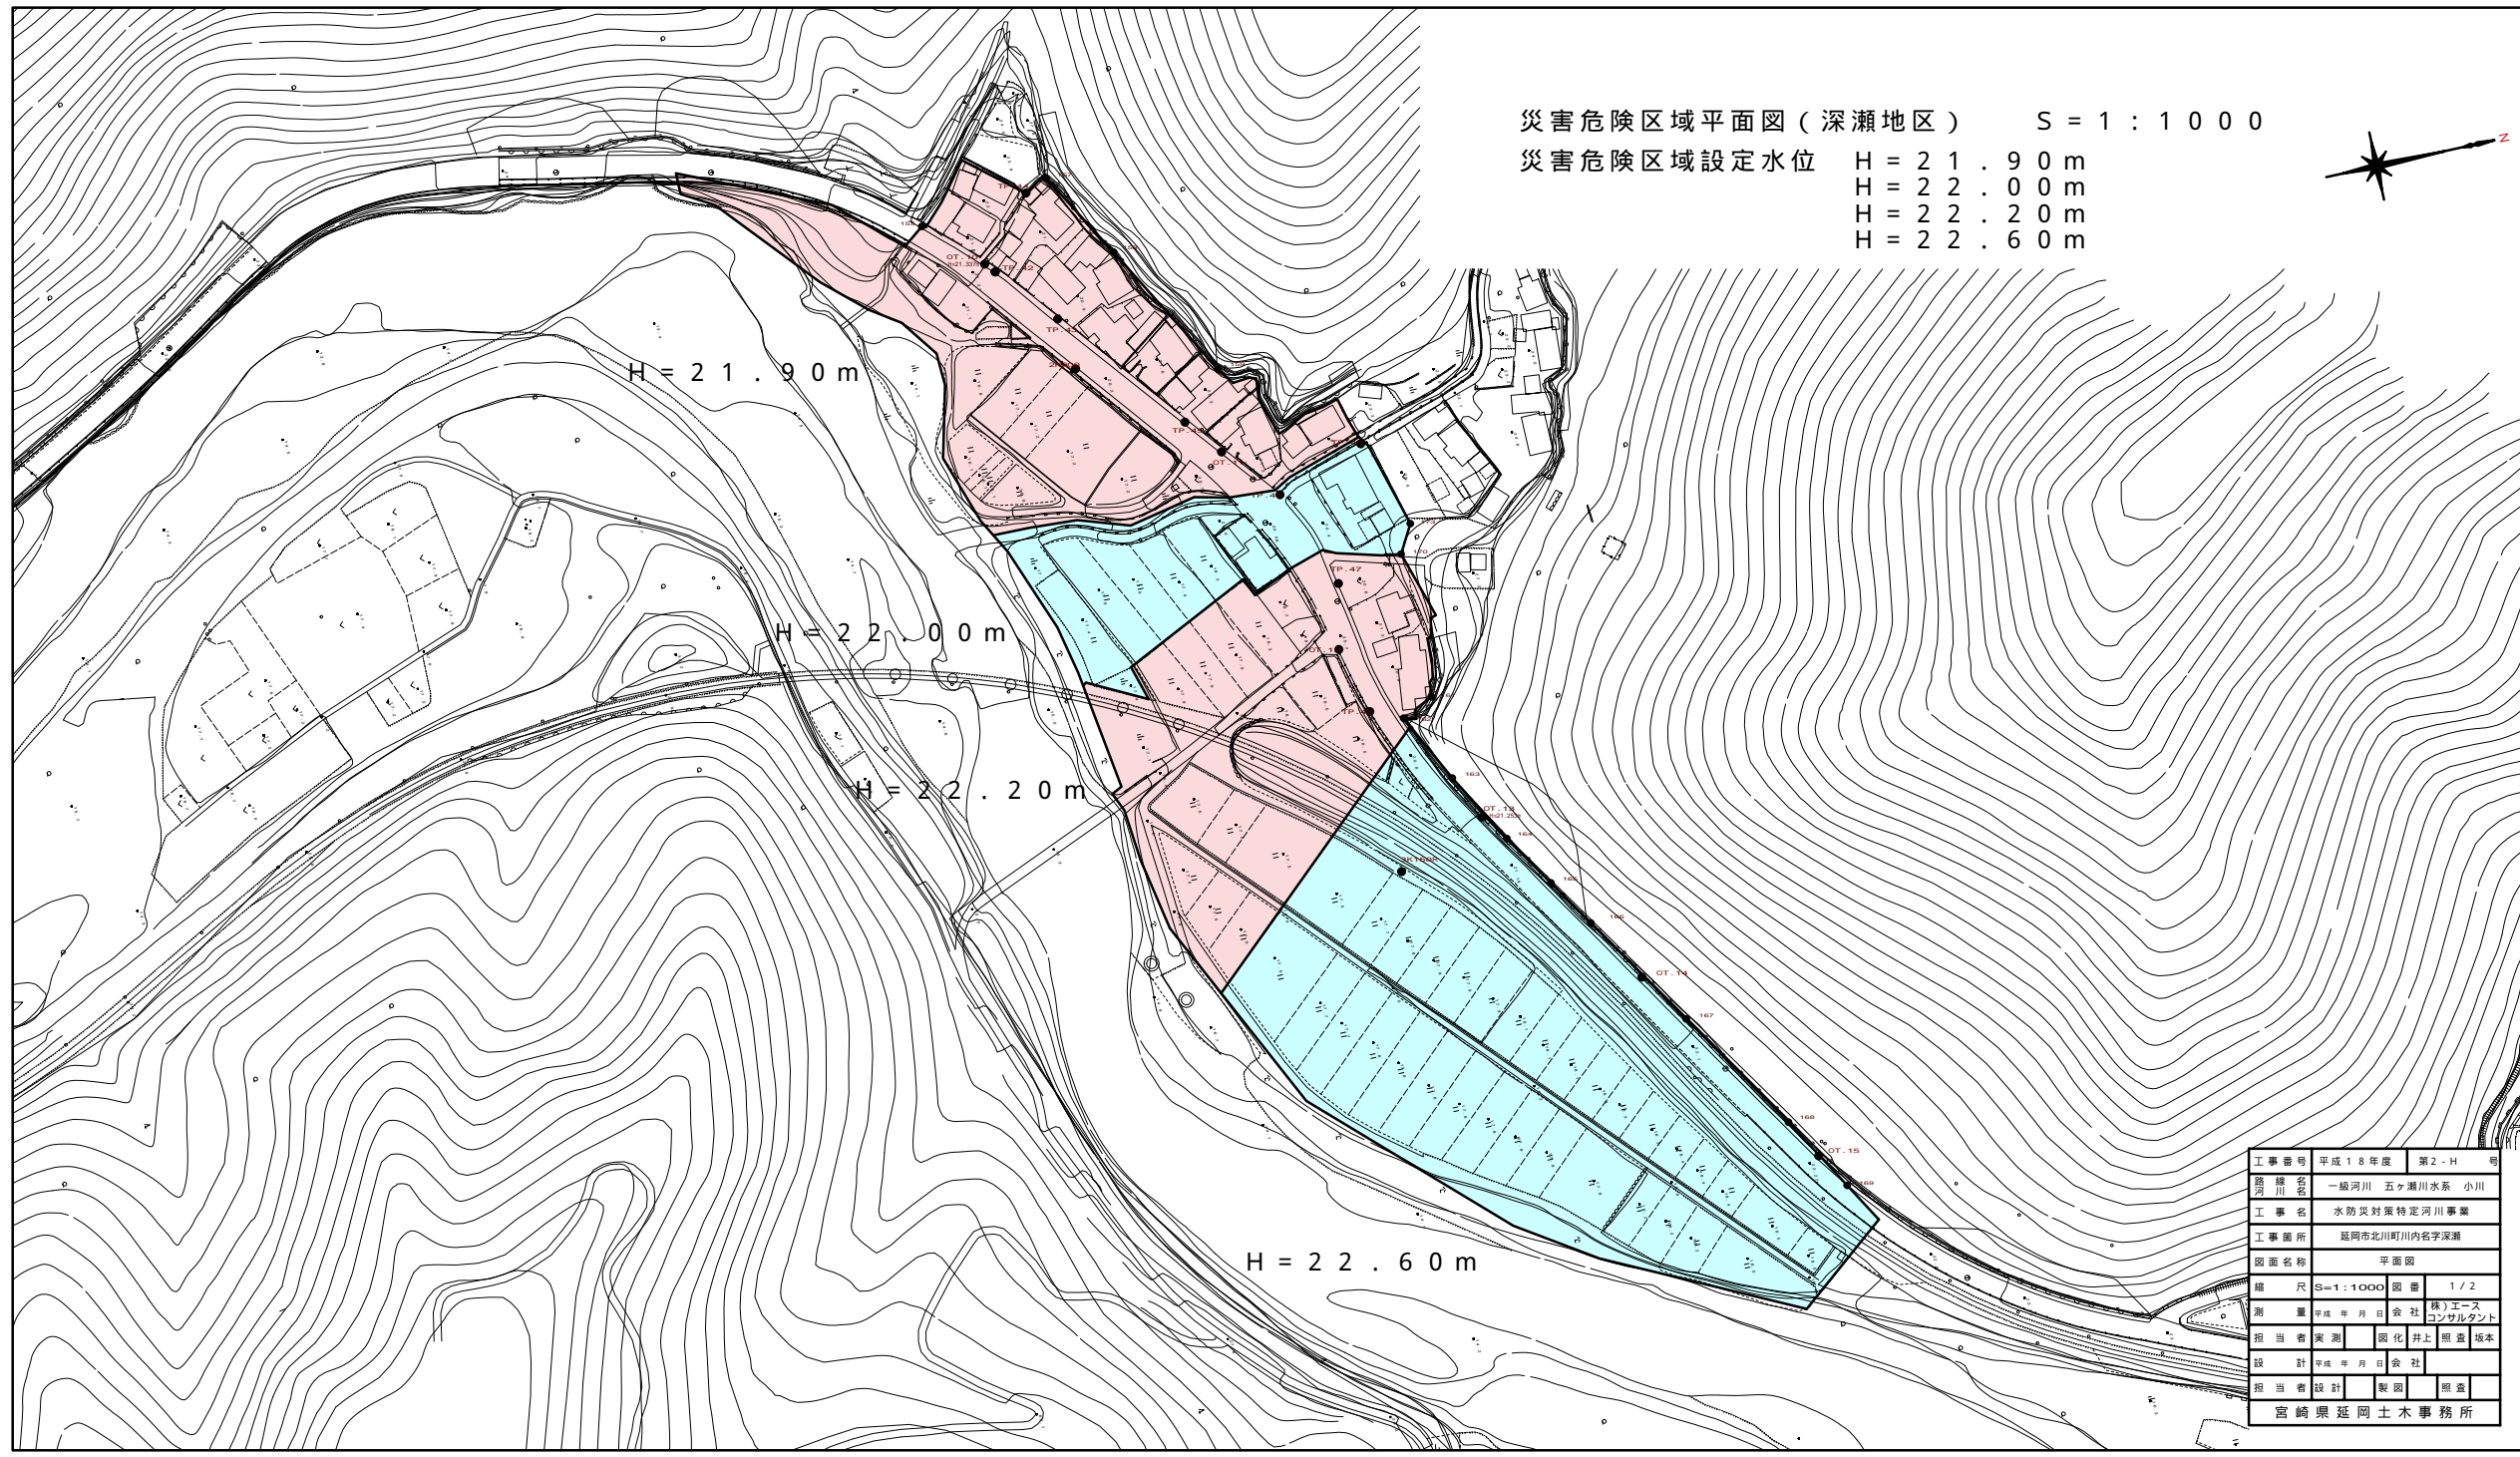

工事番号	平成18年度	第2-H号
路線名	一級河川 五ヶ瀬川水系 小川	
工事名	水防対策特定河川事業	
工事箇所	福岡市北川町川内名字深瀬	
図面名称	平面図	
縮尺	S=1:1000	図番 1/2
測量	平成年月日	株式会社 (株) エース コンサルタント
担当者	深瀬	図化 井上 照彦 坂本
設計	平成年月日	会社
担当者	設計	監製
宮崎県延岡土木事務所		