
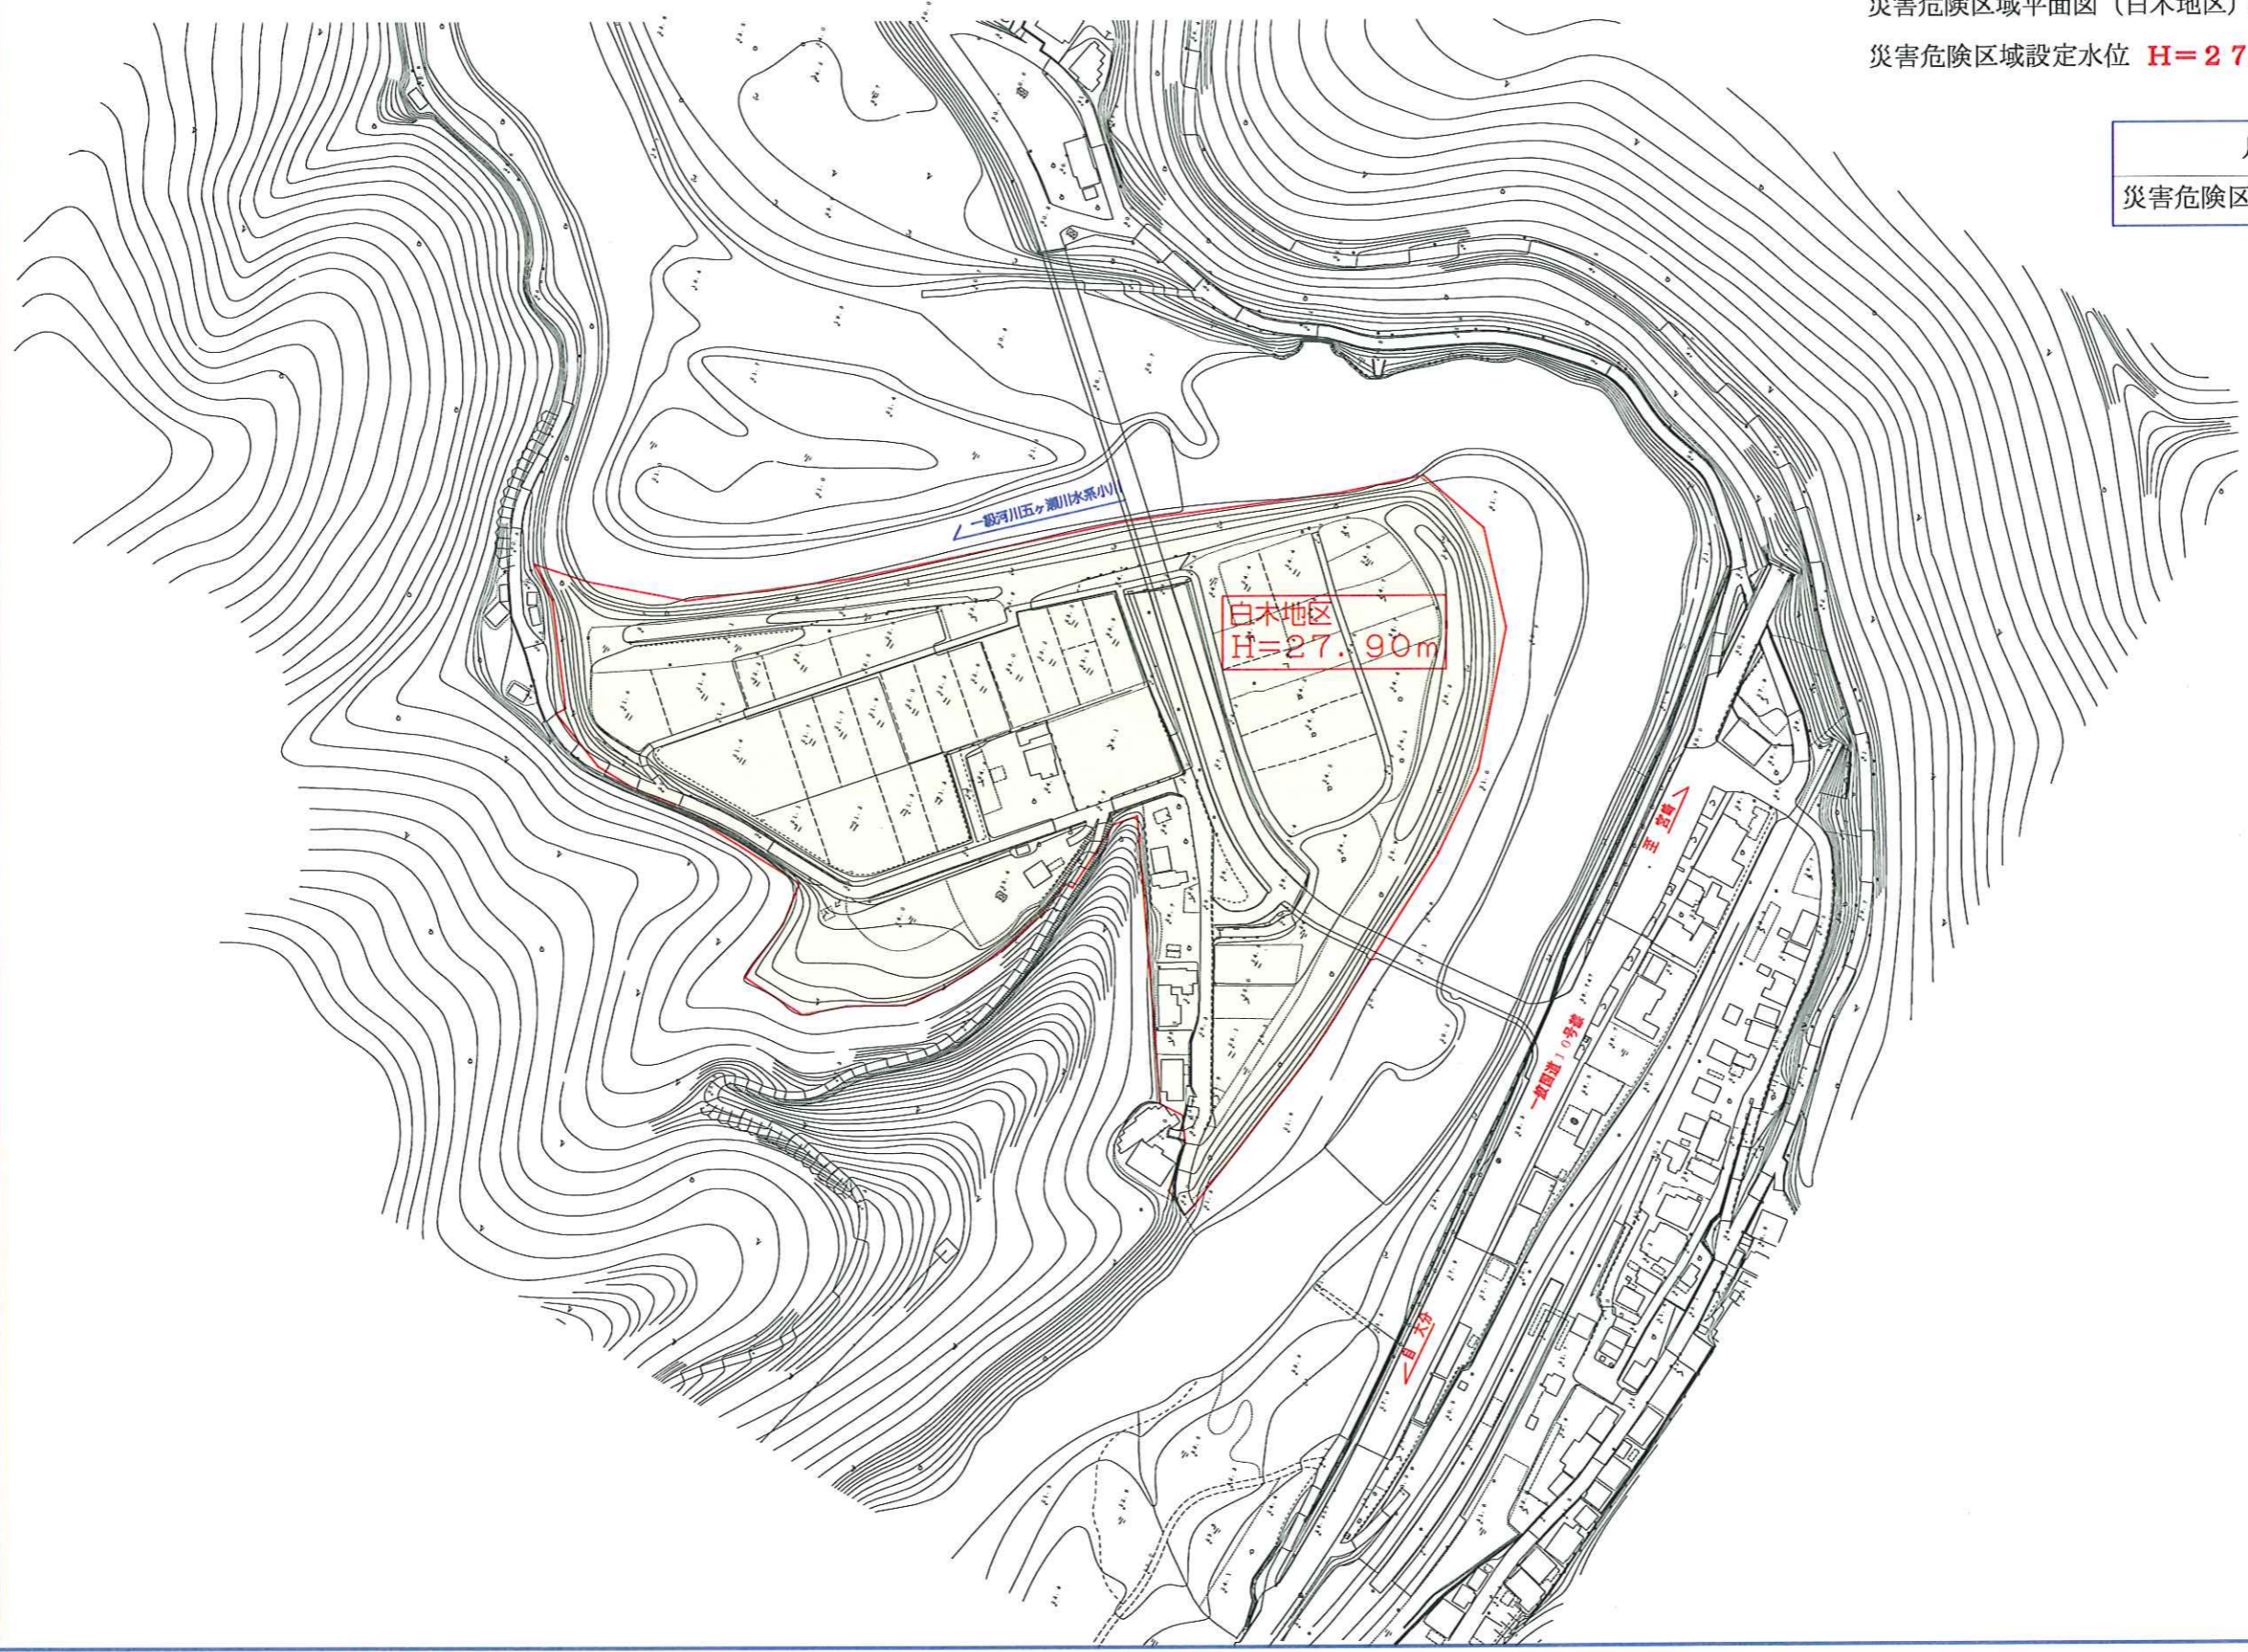


一級河川五ヶ瀬川水系小川

災害危険区域平面図（白木地区）S = 1 : 1000

災害危険区域設定水位 **H = 27.90m**

凡 例	
災害危険区域	



工事番号	平成18年度	号
路線名	一級河川 五ヶ瀬川水系 小川	
工事名	平成18年度治水対策2-5-0-0号	
工事箇所	白木地区	
図面名称	平面図	
縮尺	S=1:1000	図番 1/3
測量	平成18年 7月	会社 大塚建設株式会社
担当者	実測 湯玉 園化 湯玉 照査 石川	
設計	平成 年 月 日	会社
担当者	設計 製図 照査	
宮崎県延岡土木事務所		