


一般河川五ヶ瀬川水系小川

災害危険区域平面図 (尾平地区) S=1:1000

災害危険区域設定水位 H=30.70m



凡例	
災害危険区域	

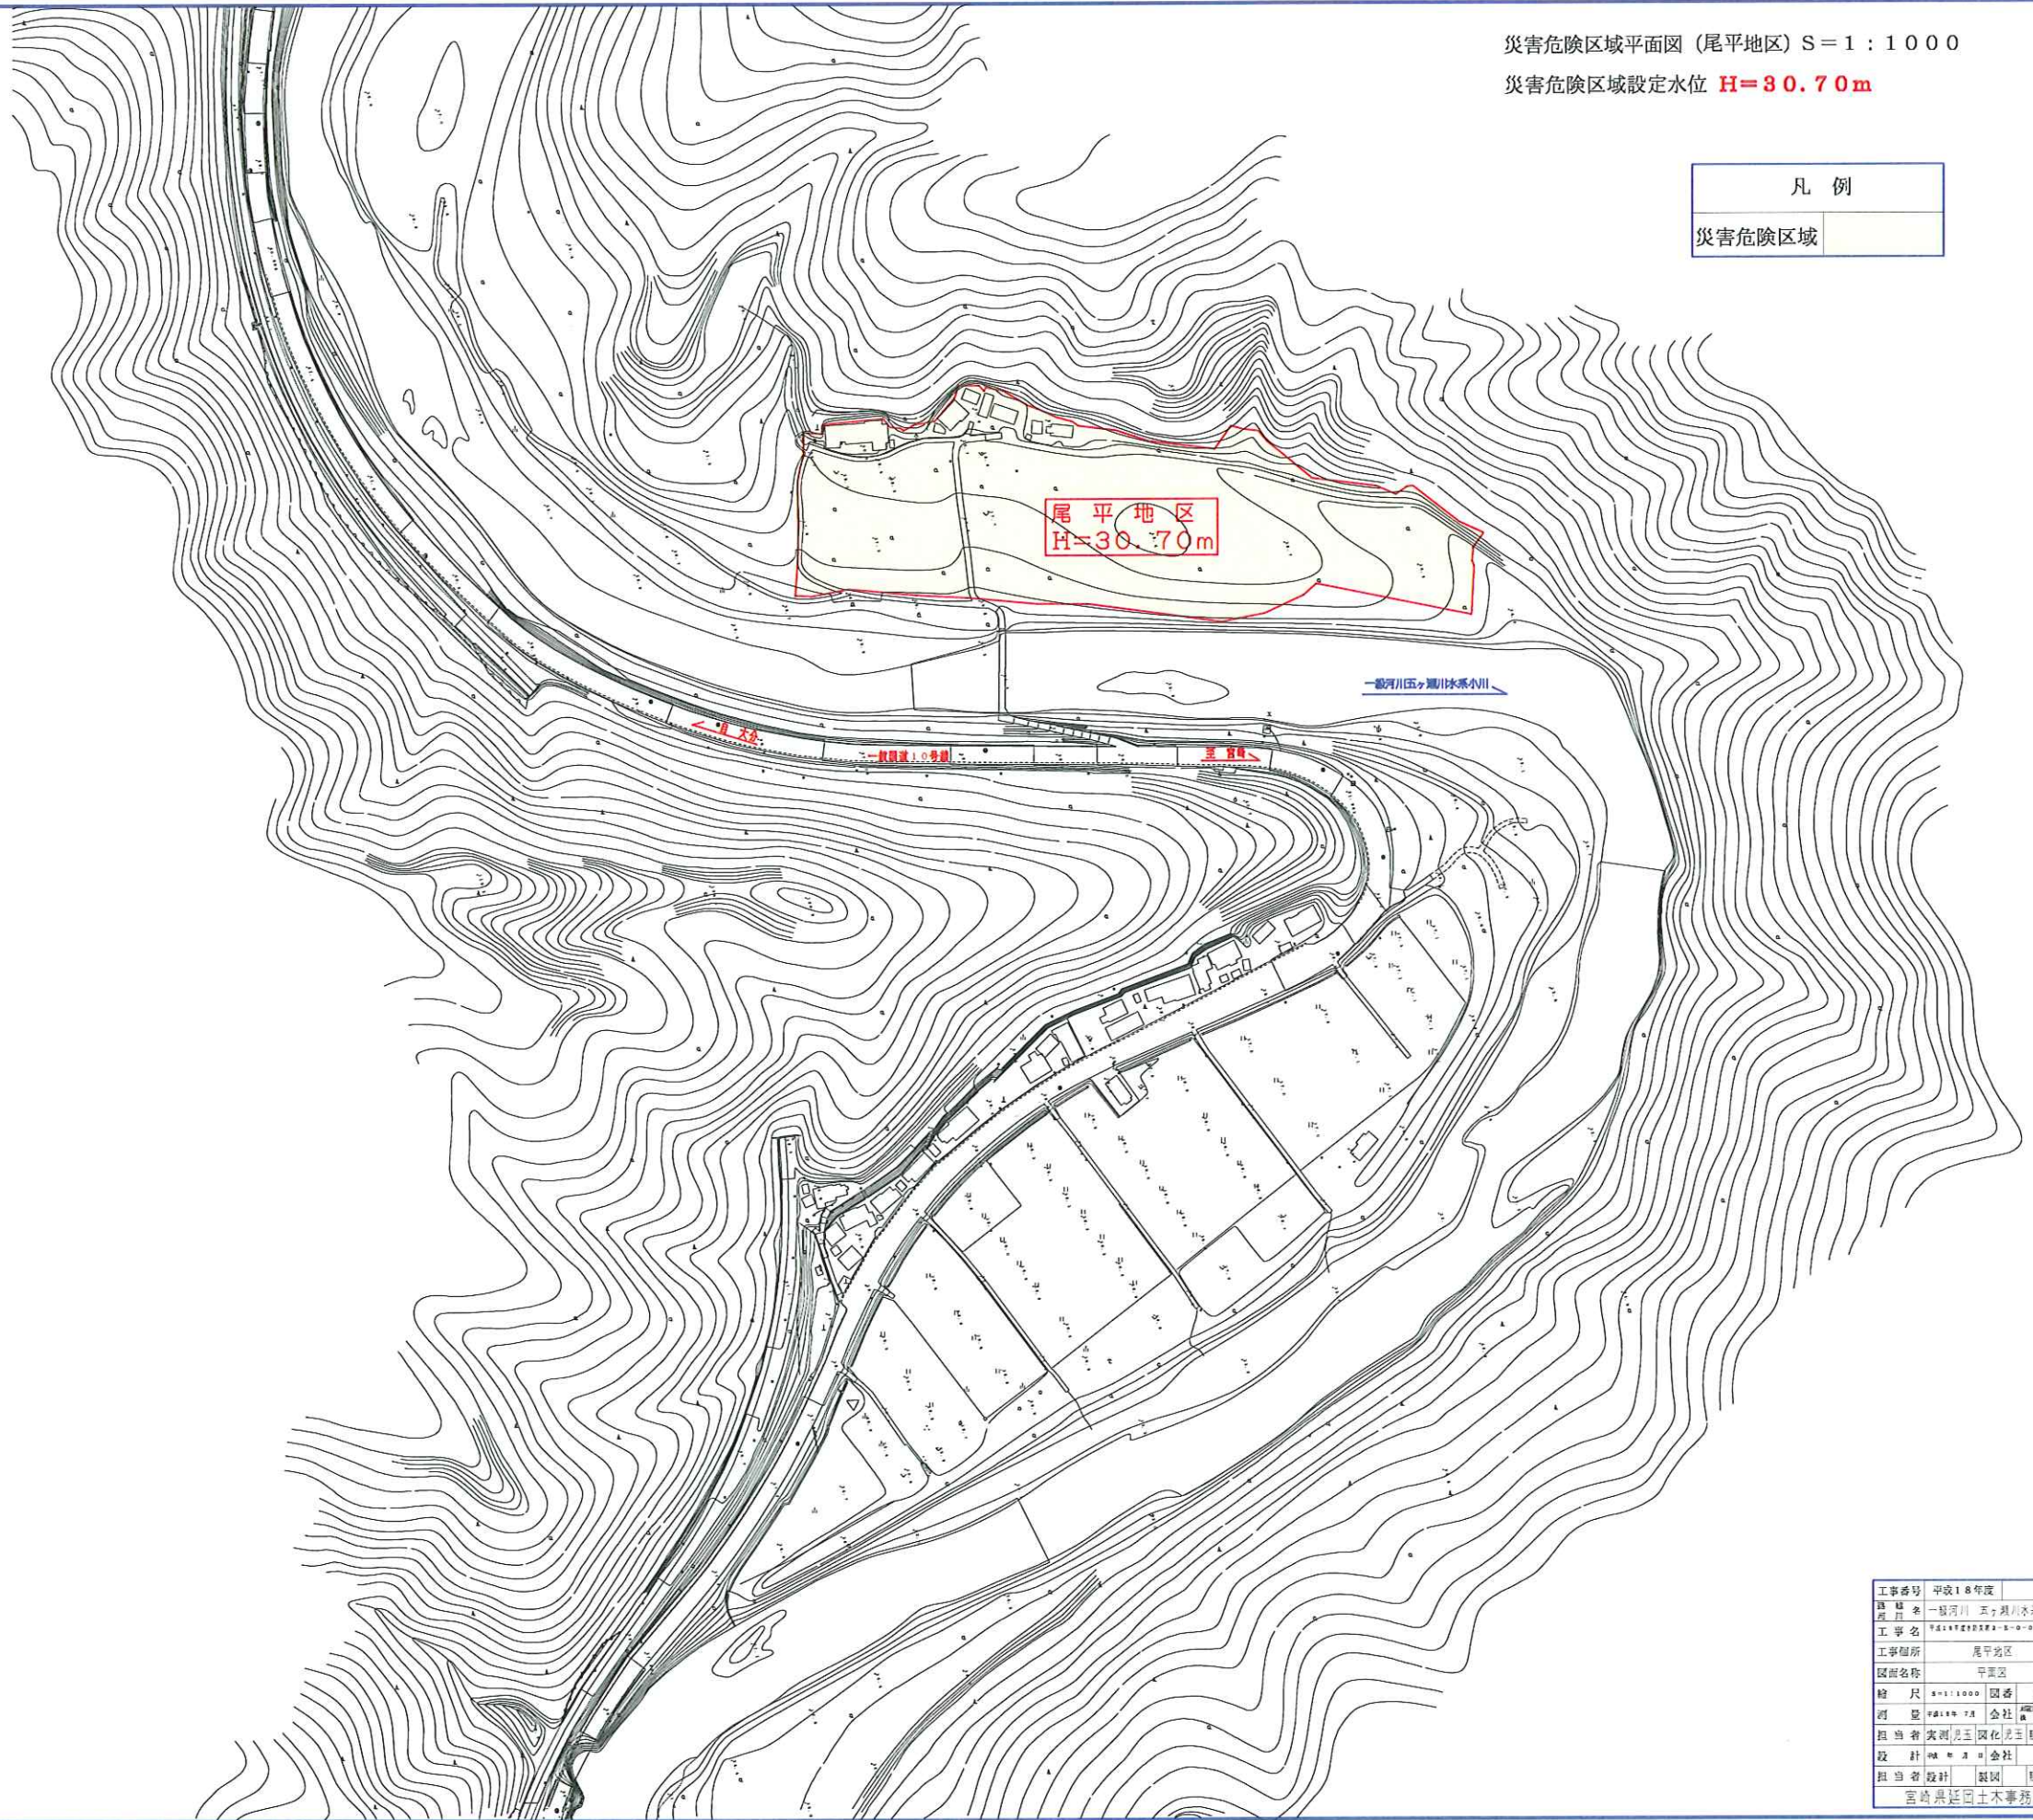

工事番号	平成18年度	号
図名	一般河川 五ヶ瀬川水系 小川	
工事名	S=1:1000 尾平地区 1-0-05	
工事箇所	尾平地区	
図面名称	平面図	
縮尺	S=1:1000	図番 1/2
河原	有限会社	有限会社
担当者	大野 元三	岡田 元三 藤森 石川
設計	有限会社	
担当者	設計	製図 照査
宮崎県延岡土木事務所		