


災害危険区域平面図

S=1:1500



地区名	設定水位
平野地区	H=27.00m
石原地区	H=26.20m H=27.00m
栗木地区	H=26.20m
西ノ脇地区	H=26.20m
猪之島地区	H=26.20m
足久地区	H=25.60m

凡 例			
H=25.60m	H=26.20m	H=27.00m	

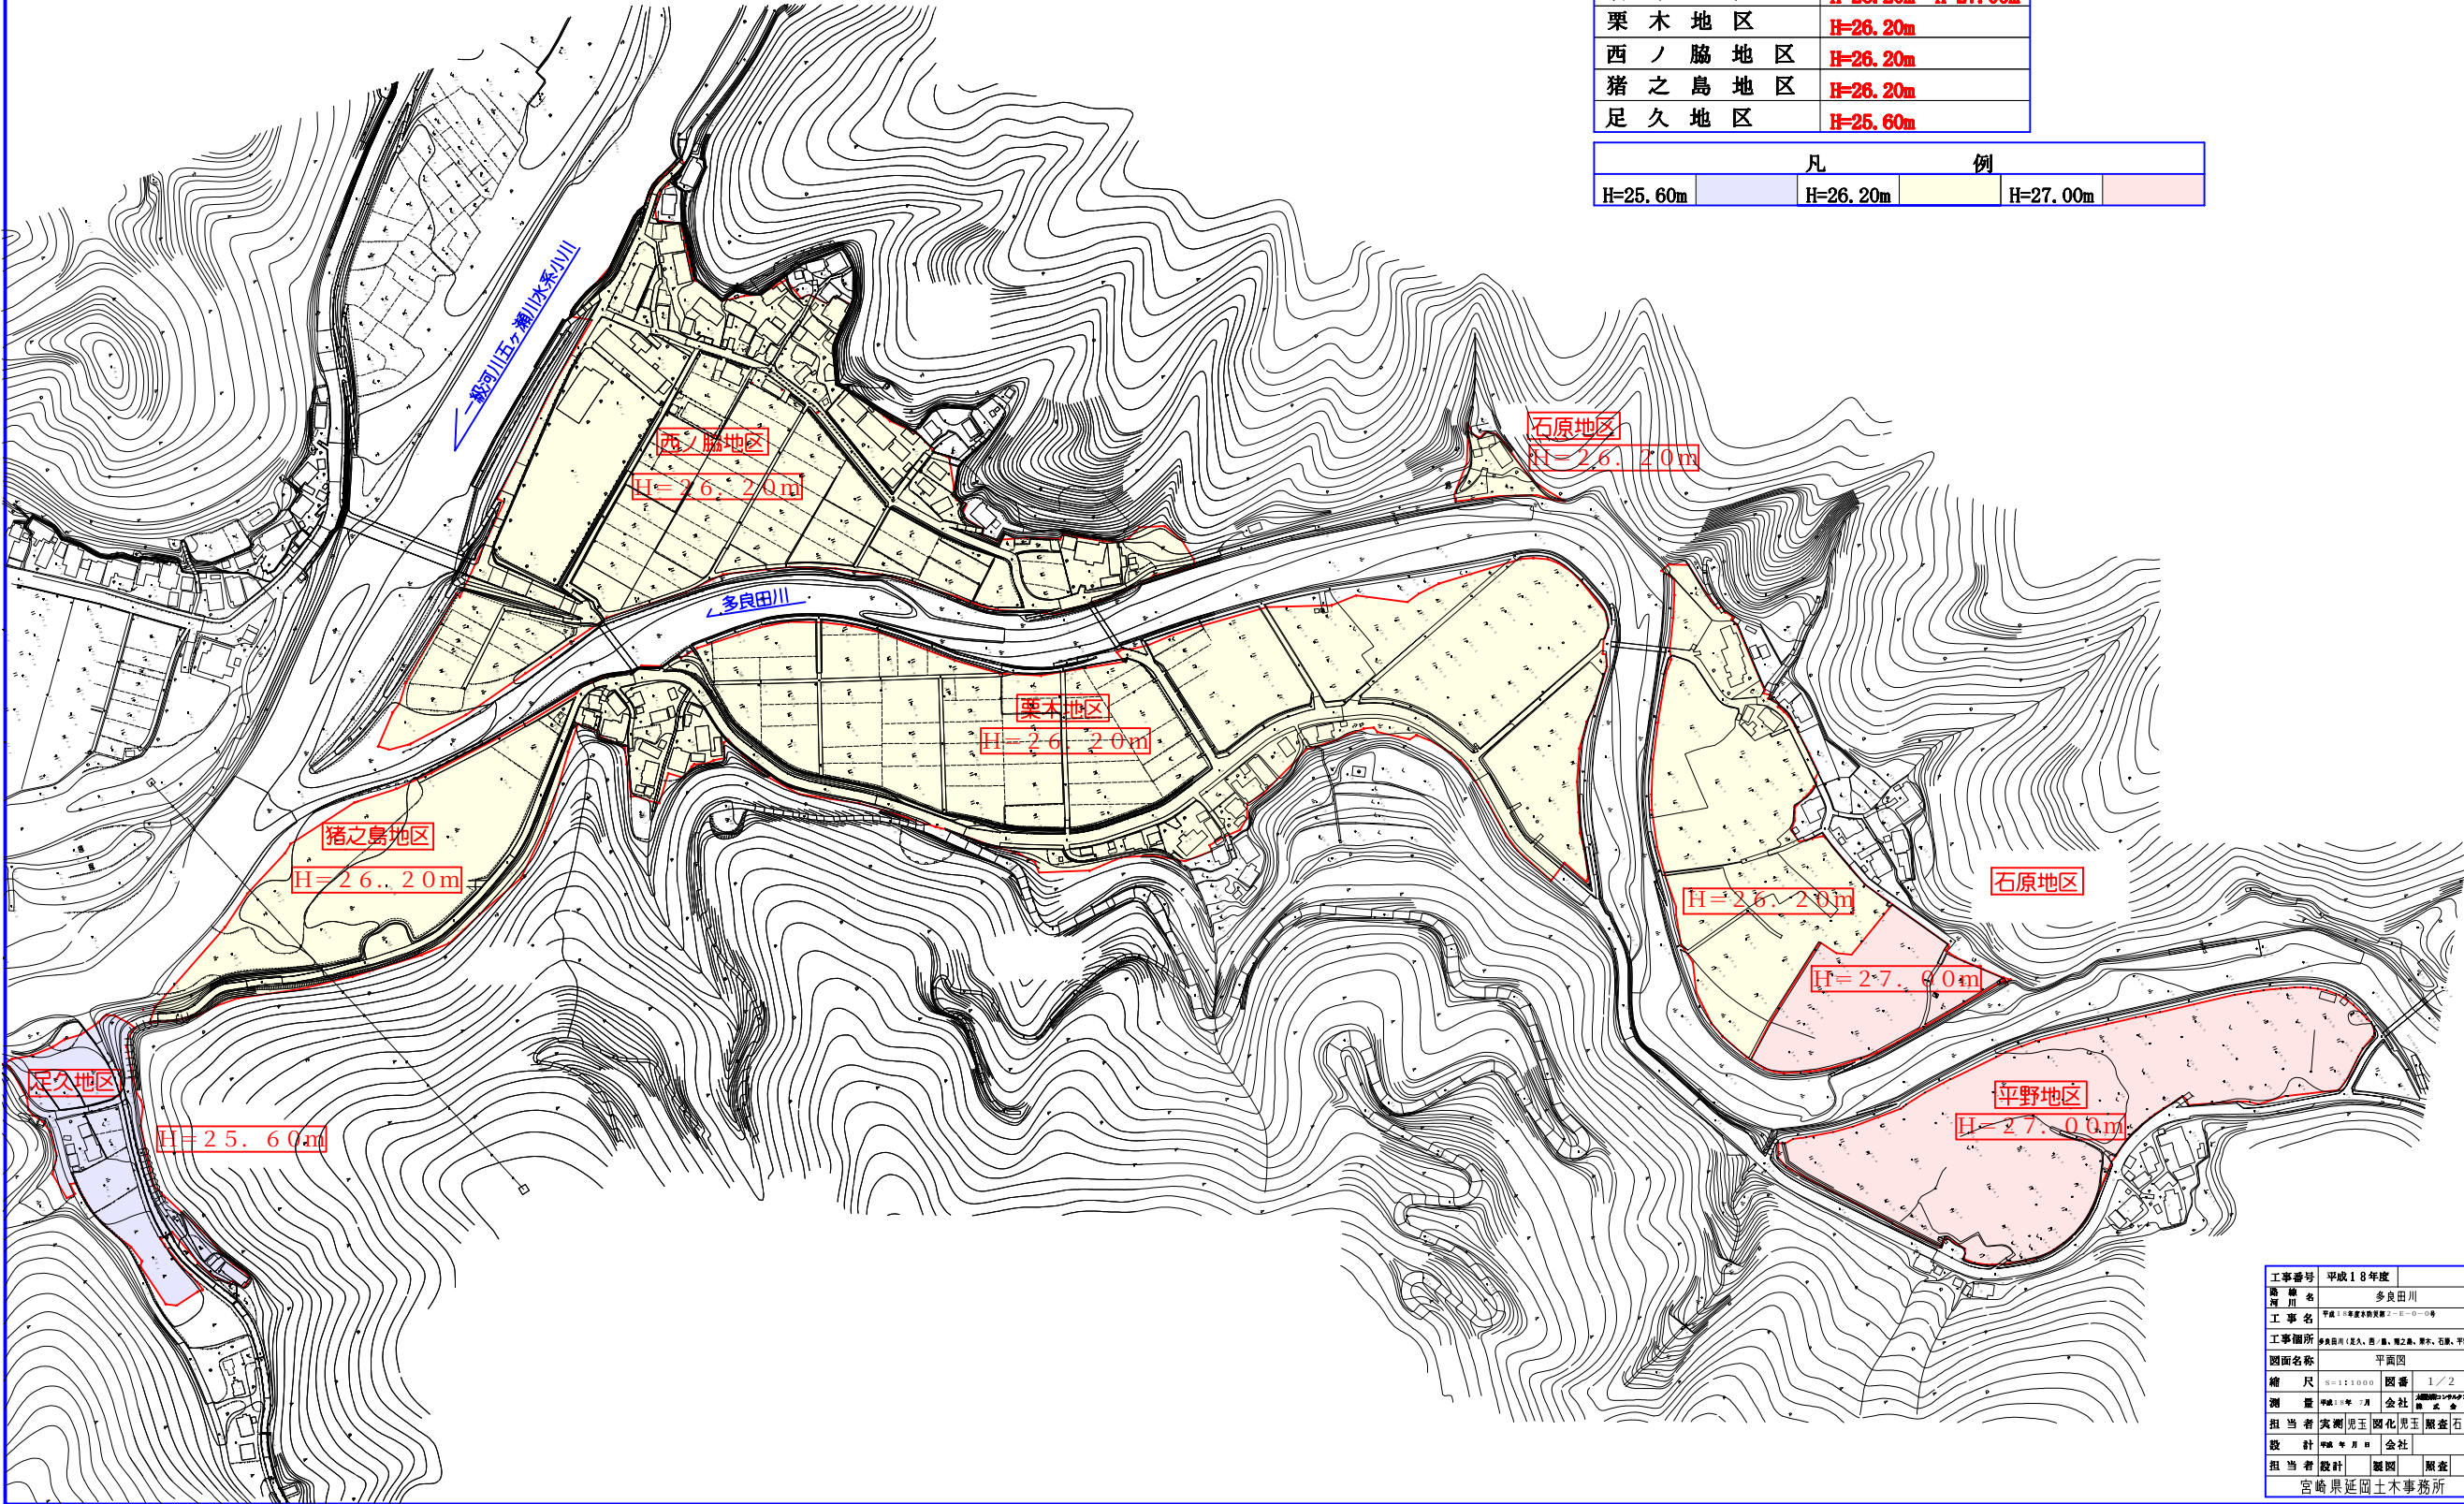

工事番号	平成18年度	号
路線名	多良田川	
河川名	多良田川	
工事名	平成18年度多良田川下流区画整理工事(2-0-0)	
工事箇所	多良田川(足久、西ノ脇、猪之島、栗木、石原、平野)	
図面名称	平面図	
縮尺	S=1:1500	図番 1/2
測量	平成18年7月 会社	監理 株式会社
担当者	実測 見玉 関花 見玉 照査 石川	
設計	平成18年7月 会社	
担当者	設計 照岡 照査	
宮崎県延岡土木事務所		