


災害危険区域平面図（岡元地区）

S = 1 : 1500

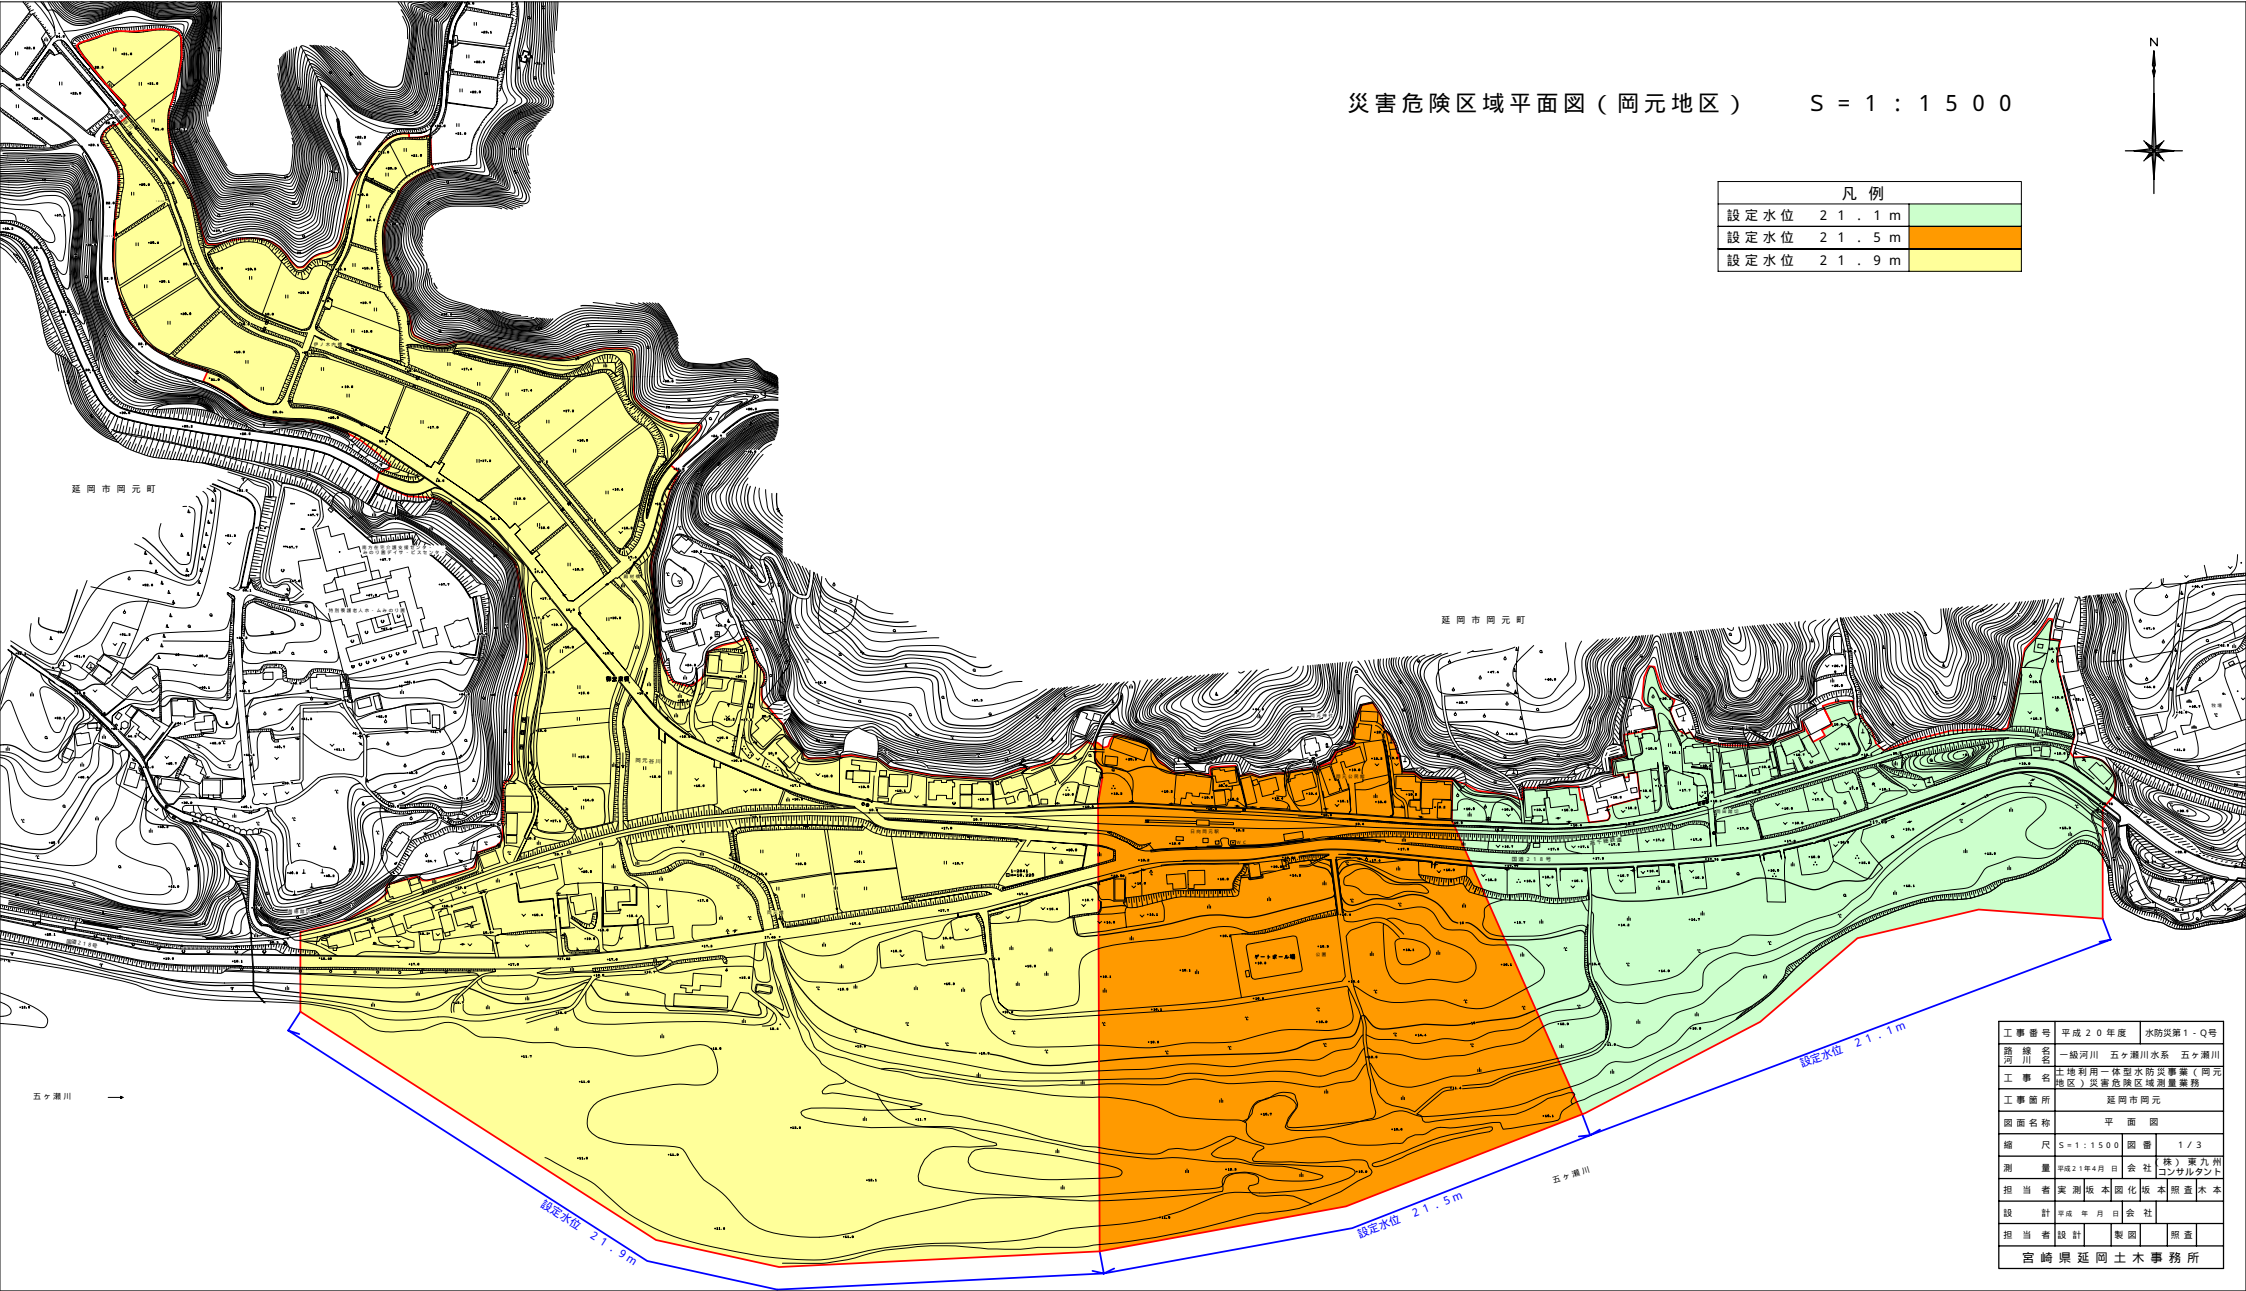

凡例	
設定水位	21.1m
設定水位	21.5m
設定水位	21.9m



工事番号	平成20年度	水防災第1-Q号
路線名	一級河川	五ヶ瀬川水系 五ヶ瀬川
河川名	五ヶ瀬川	
工事名	土地利用一体型水防災害事業（岡元地区）災害危険区域測量業務	
工事箇所	延岡市岡元	
図面名称	平面図	
縮尺	S=1:1500	図番 1/3
測量	平成21年4月	日 会社 株式会社 東九州コンサルタント
担当者	実測	坂本 剛 図化 坂本 照彦 木本
設計	平成 年月 日	会社
担当者	設計	製図 照彦
宮崎県延岡土木事務所		