


# 災害危険区域（細見地区）

縮尺 = 1 : 2,500

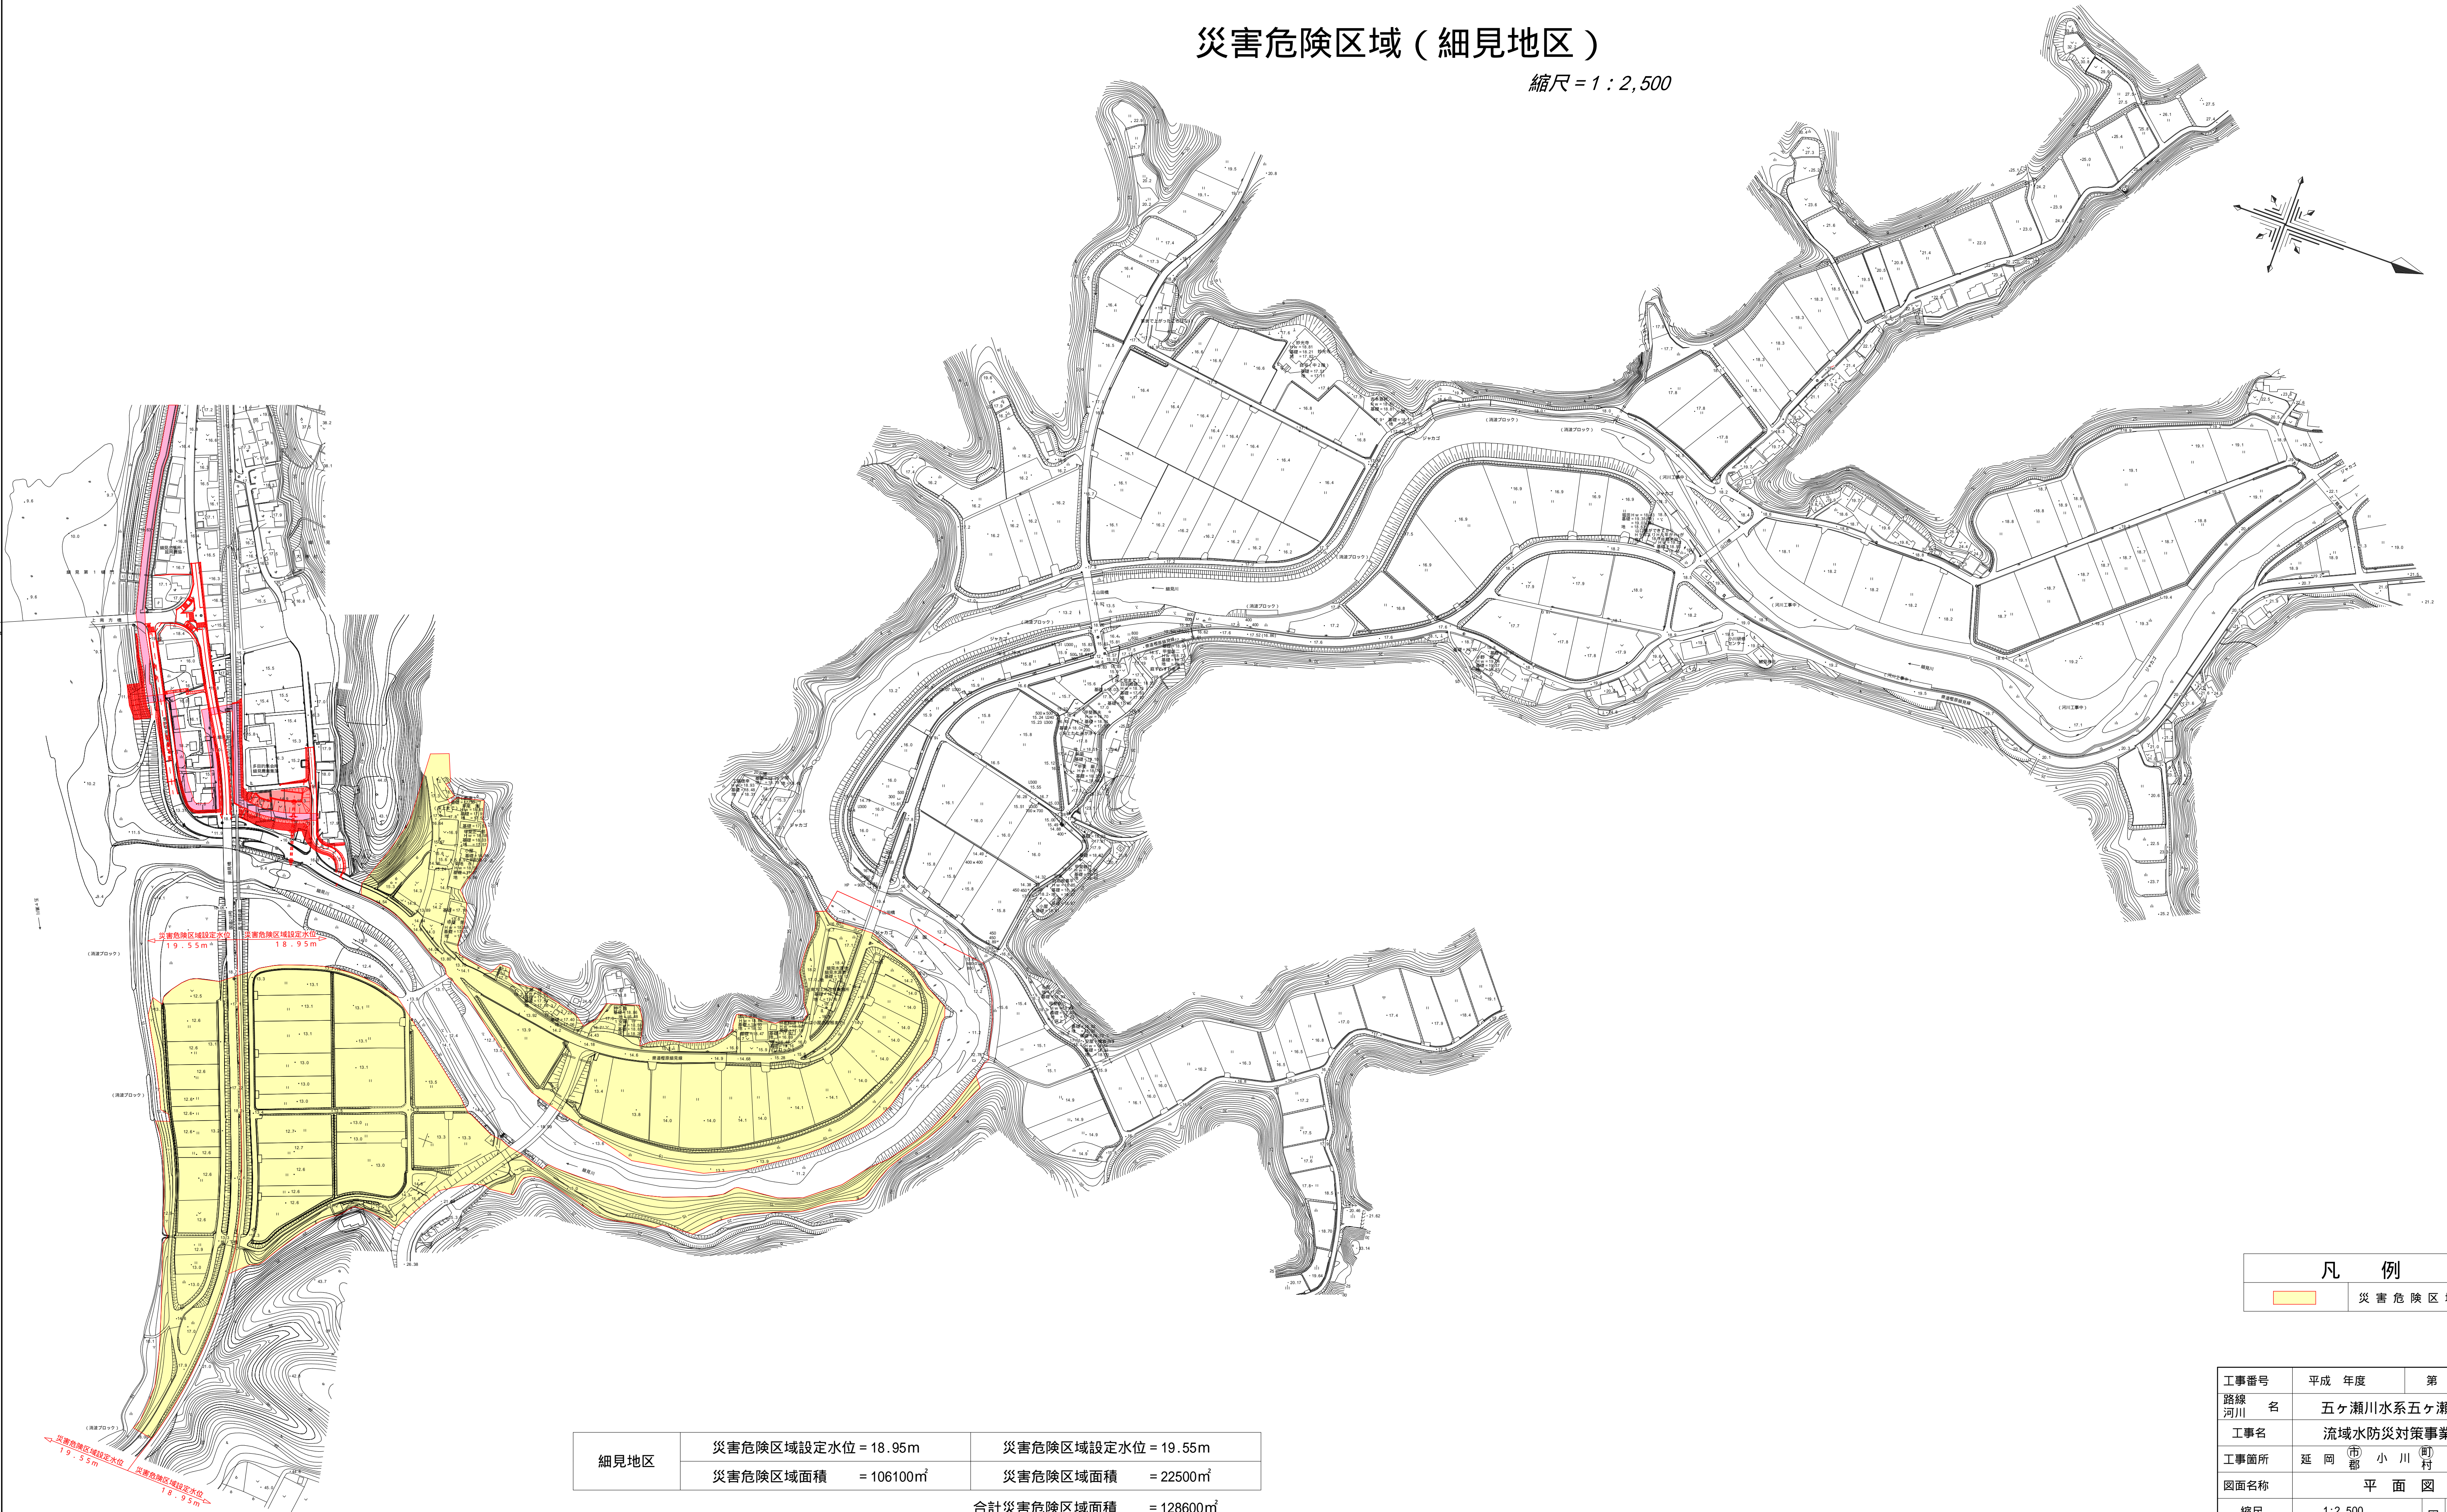

凡例	
<span style="display:inline-block; width:15px; height:10px; background-color:yellow; border:1px solid black;"></span>	災害危険区域

細見地区	災害危険区域設定水位 = 18.95m	災害危険区域設定水位 = 19.55m
	災害危険区域面積 = 106100㎡	災害危険区域面積 = 22500㎡
合計災害危険区域面積 = 128600㎡		

工事番号	平成 年度	第 号
路線名	五ヶ瀬川水系五ヶ瀬川	
工事名	流域水防災対策事業	
工事箇所	延岡市小川町	地内
図面名称	平面図	
縮尺	1:2,500	図
測量設計年月日	平成 年 月 日	番
測量設計会社名	アースエンジニアリング(株)	
実測設計	図化製図	照査
宮崎県延岡土木事務所		