
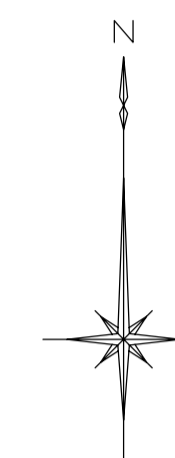


災害危険区域平面図（榎谷地区） S = 1 : 1 5 0 0  
 災害危険区域設定水位 H = 2 0 . 3 0 m（直接）  
 災害危険区域設定水位 H = 1 9 . 7 0 m（間接）

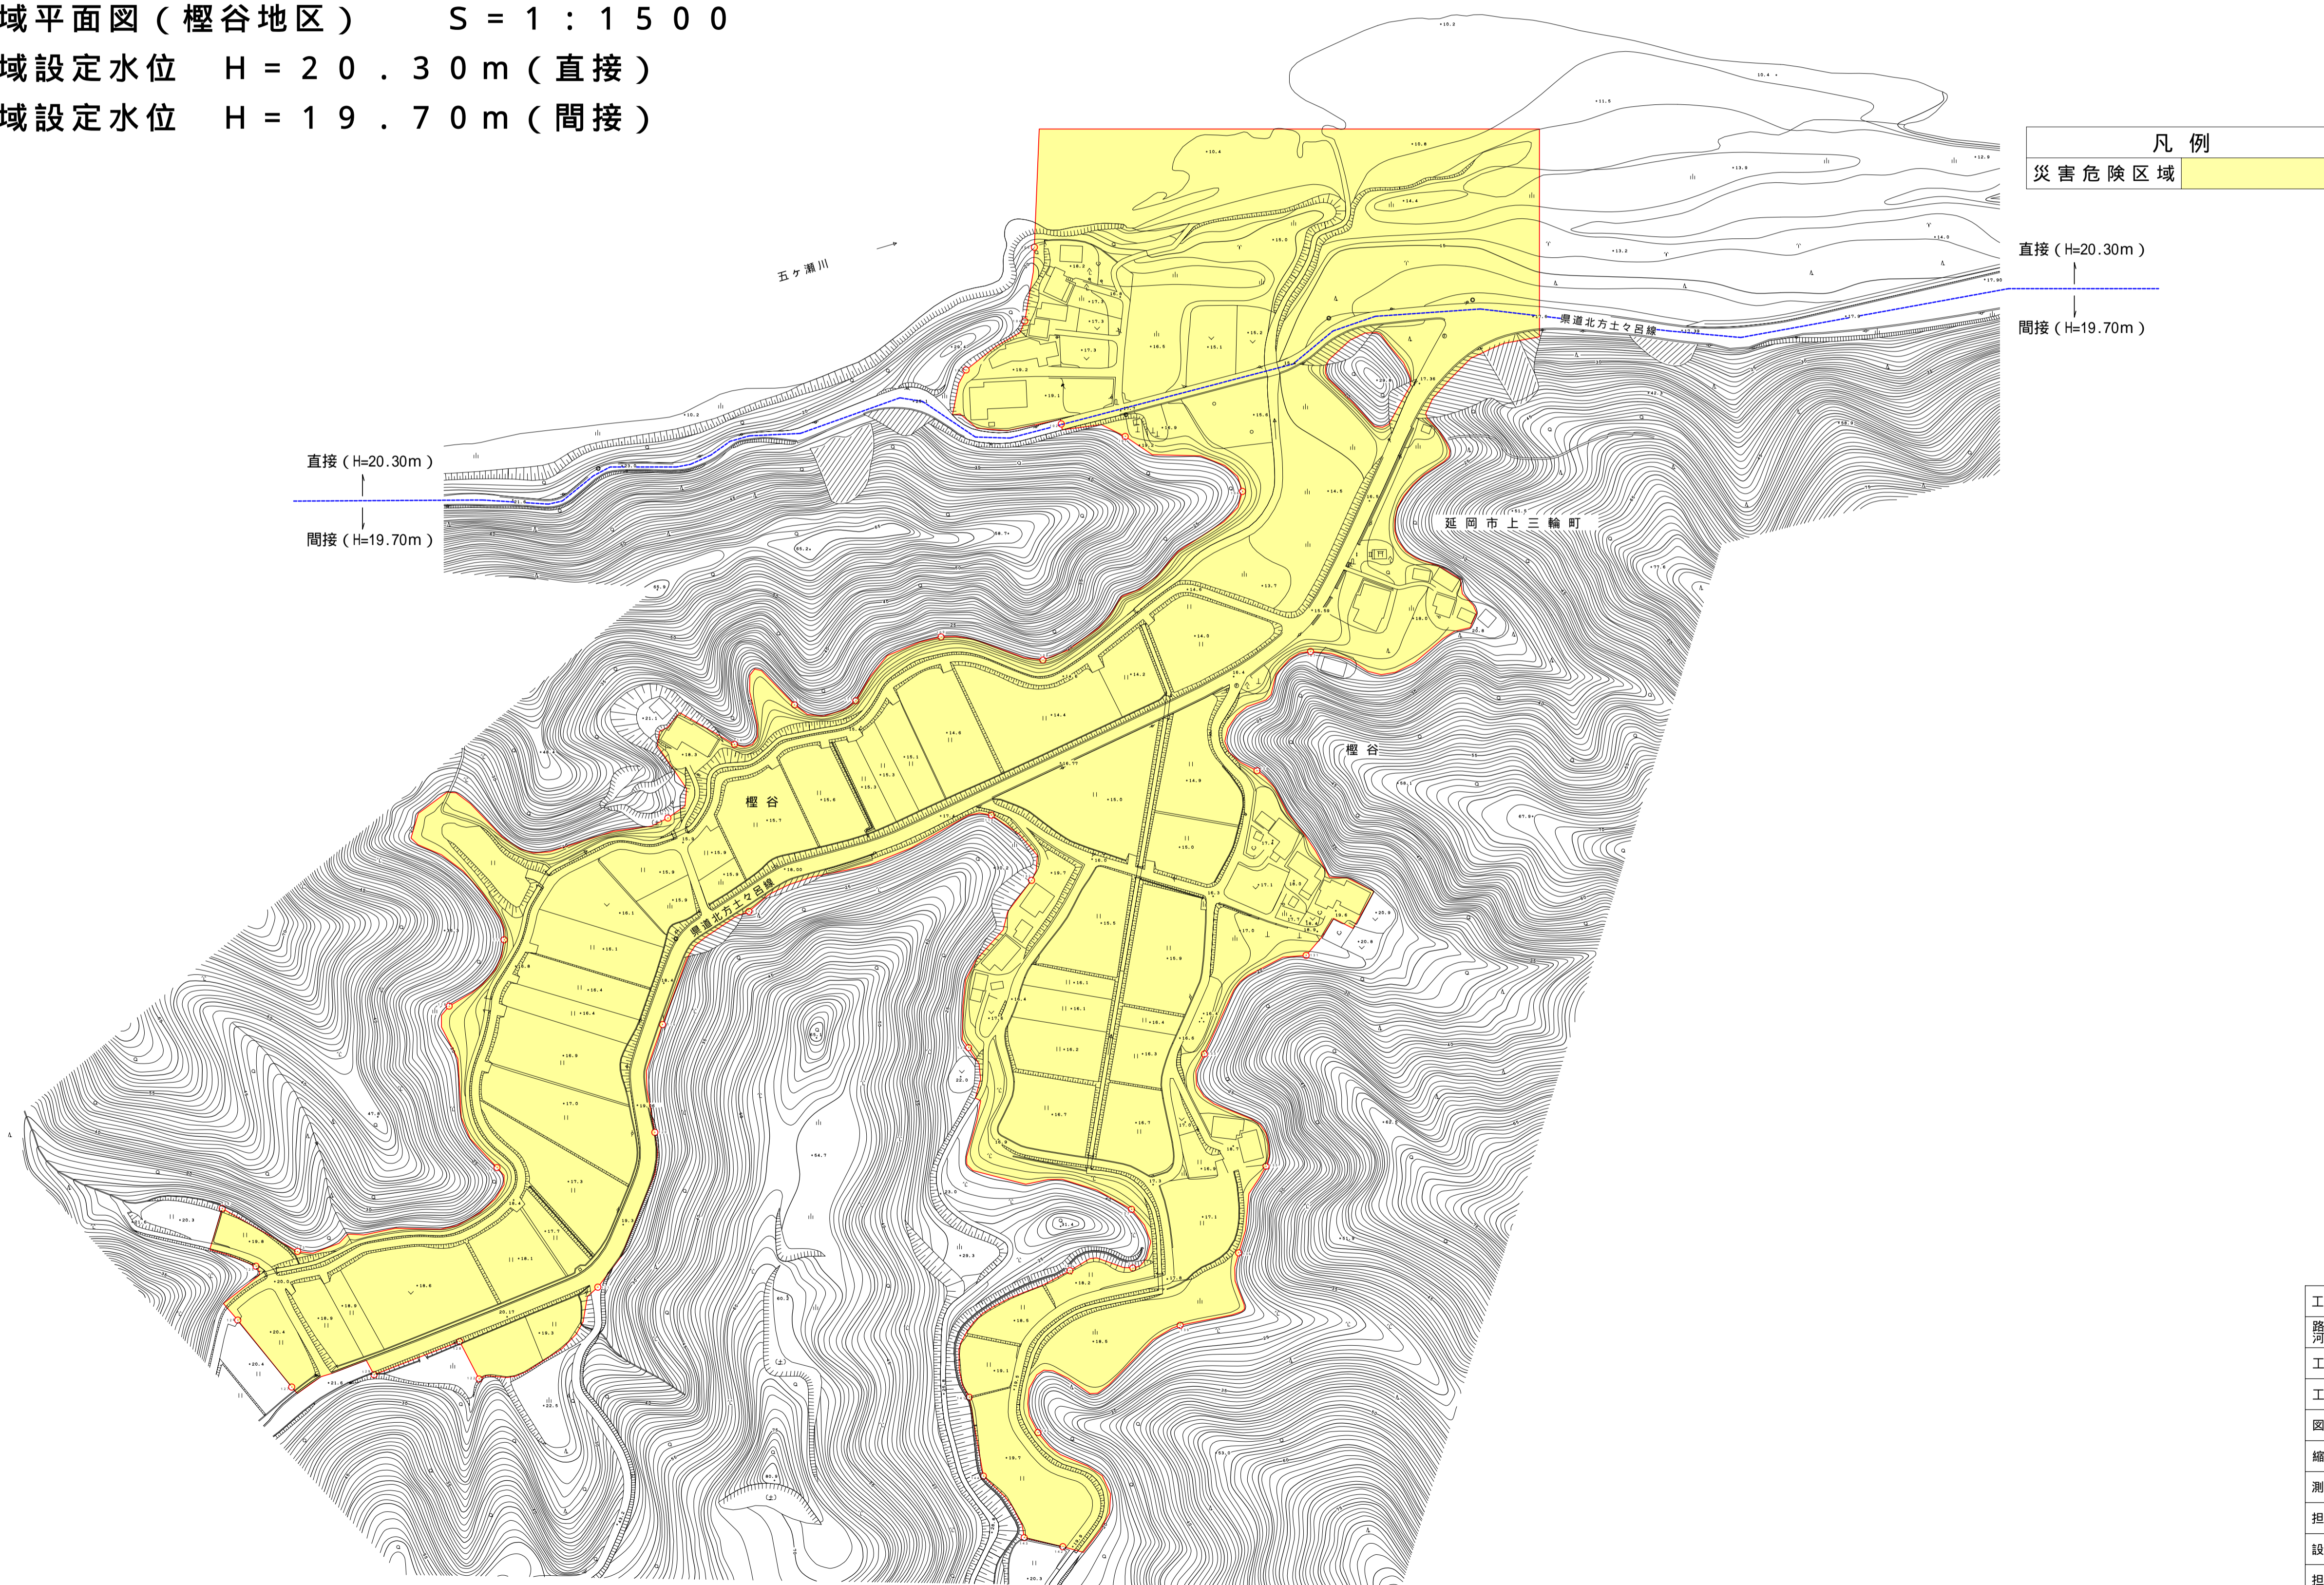

工事番号	平成18年度	水防災第1-E号
路線名	一級河川 五ヶ瀬川水系 五ヶ瀬川	
工事名	流域水防災対策事業	
工事箇所	延岡市上三輪町（榎谷地区）	
図面名称	平面図	
縮尺	S=1:1500	図番 1/2
測量	平成 年 月 日 会社	(株) 東九州 コンサルタント
担当者	実測 坂本 図化 坂本 照査 長友	
設計	平成 年 月 日 会社	
担当者	設計 製図 照査	
宮崎県延岡土木事務所		