


危険区域平面図 S=1:500

延岡市 上三輪町

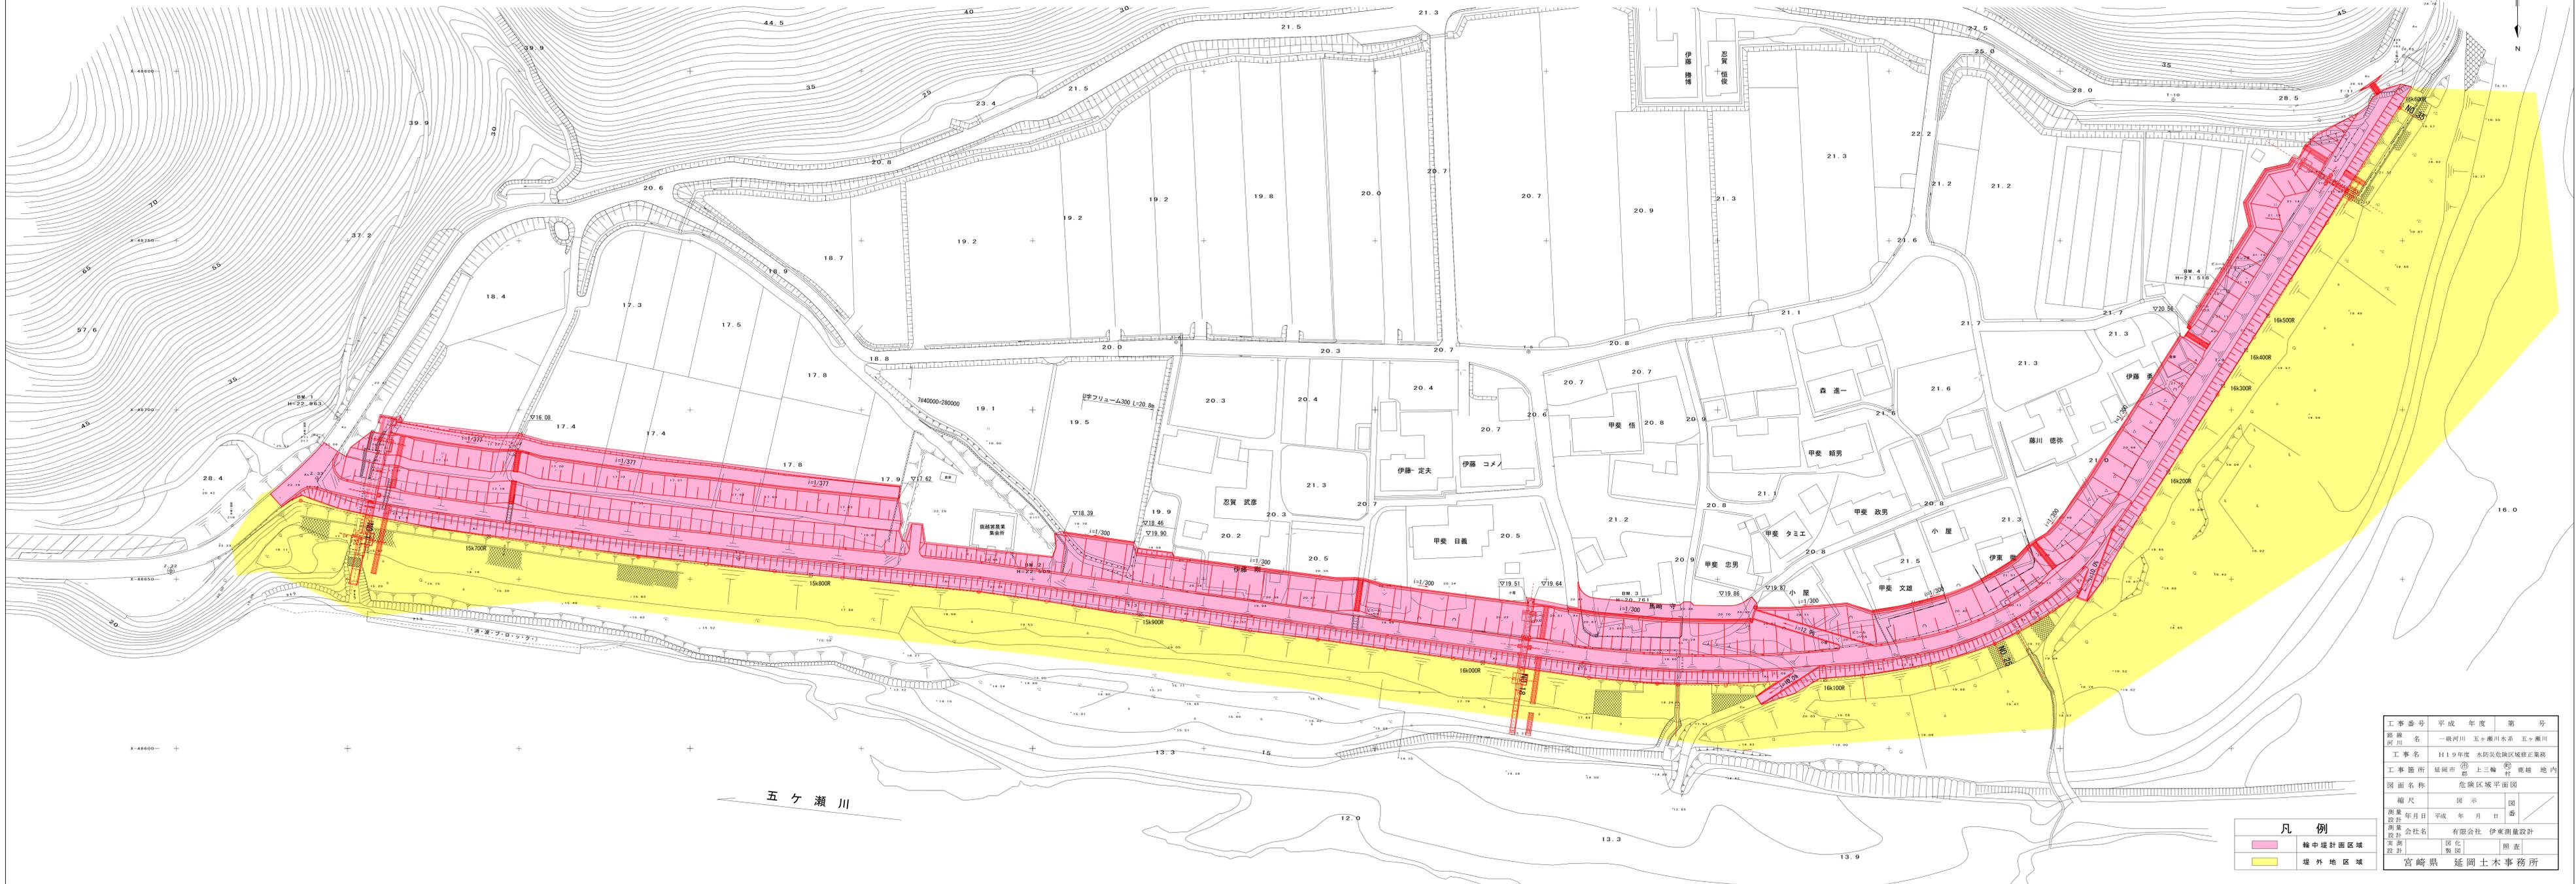

凡例

	輪中堤計画区域
	堤外地区

工事番号	平成 年度	第 号
路線名	一級河川 五ヶ瀬川水系 五ヶ瀬川	
工事名	H19年度 水防危険区域域修正業務	
工事箇所	延岡市 上三輪町 鹿越 地内	
図面名称	危険区域平面図	
縮尺	図示	
測量年月日	平成 年 月 日	番
測量会社名	伊東測量設計	
実測設計	図化	照査
宮崎県 延岡土木事務所		