
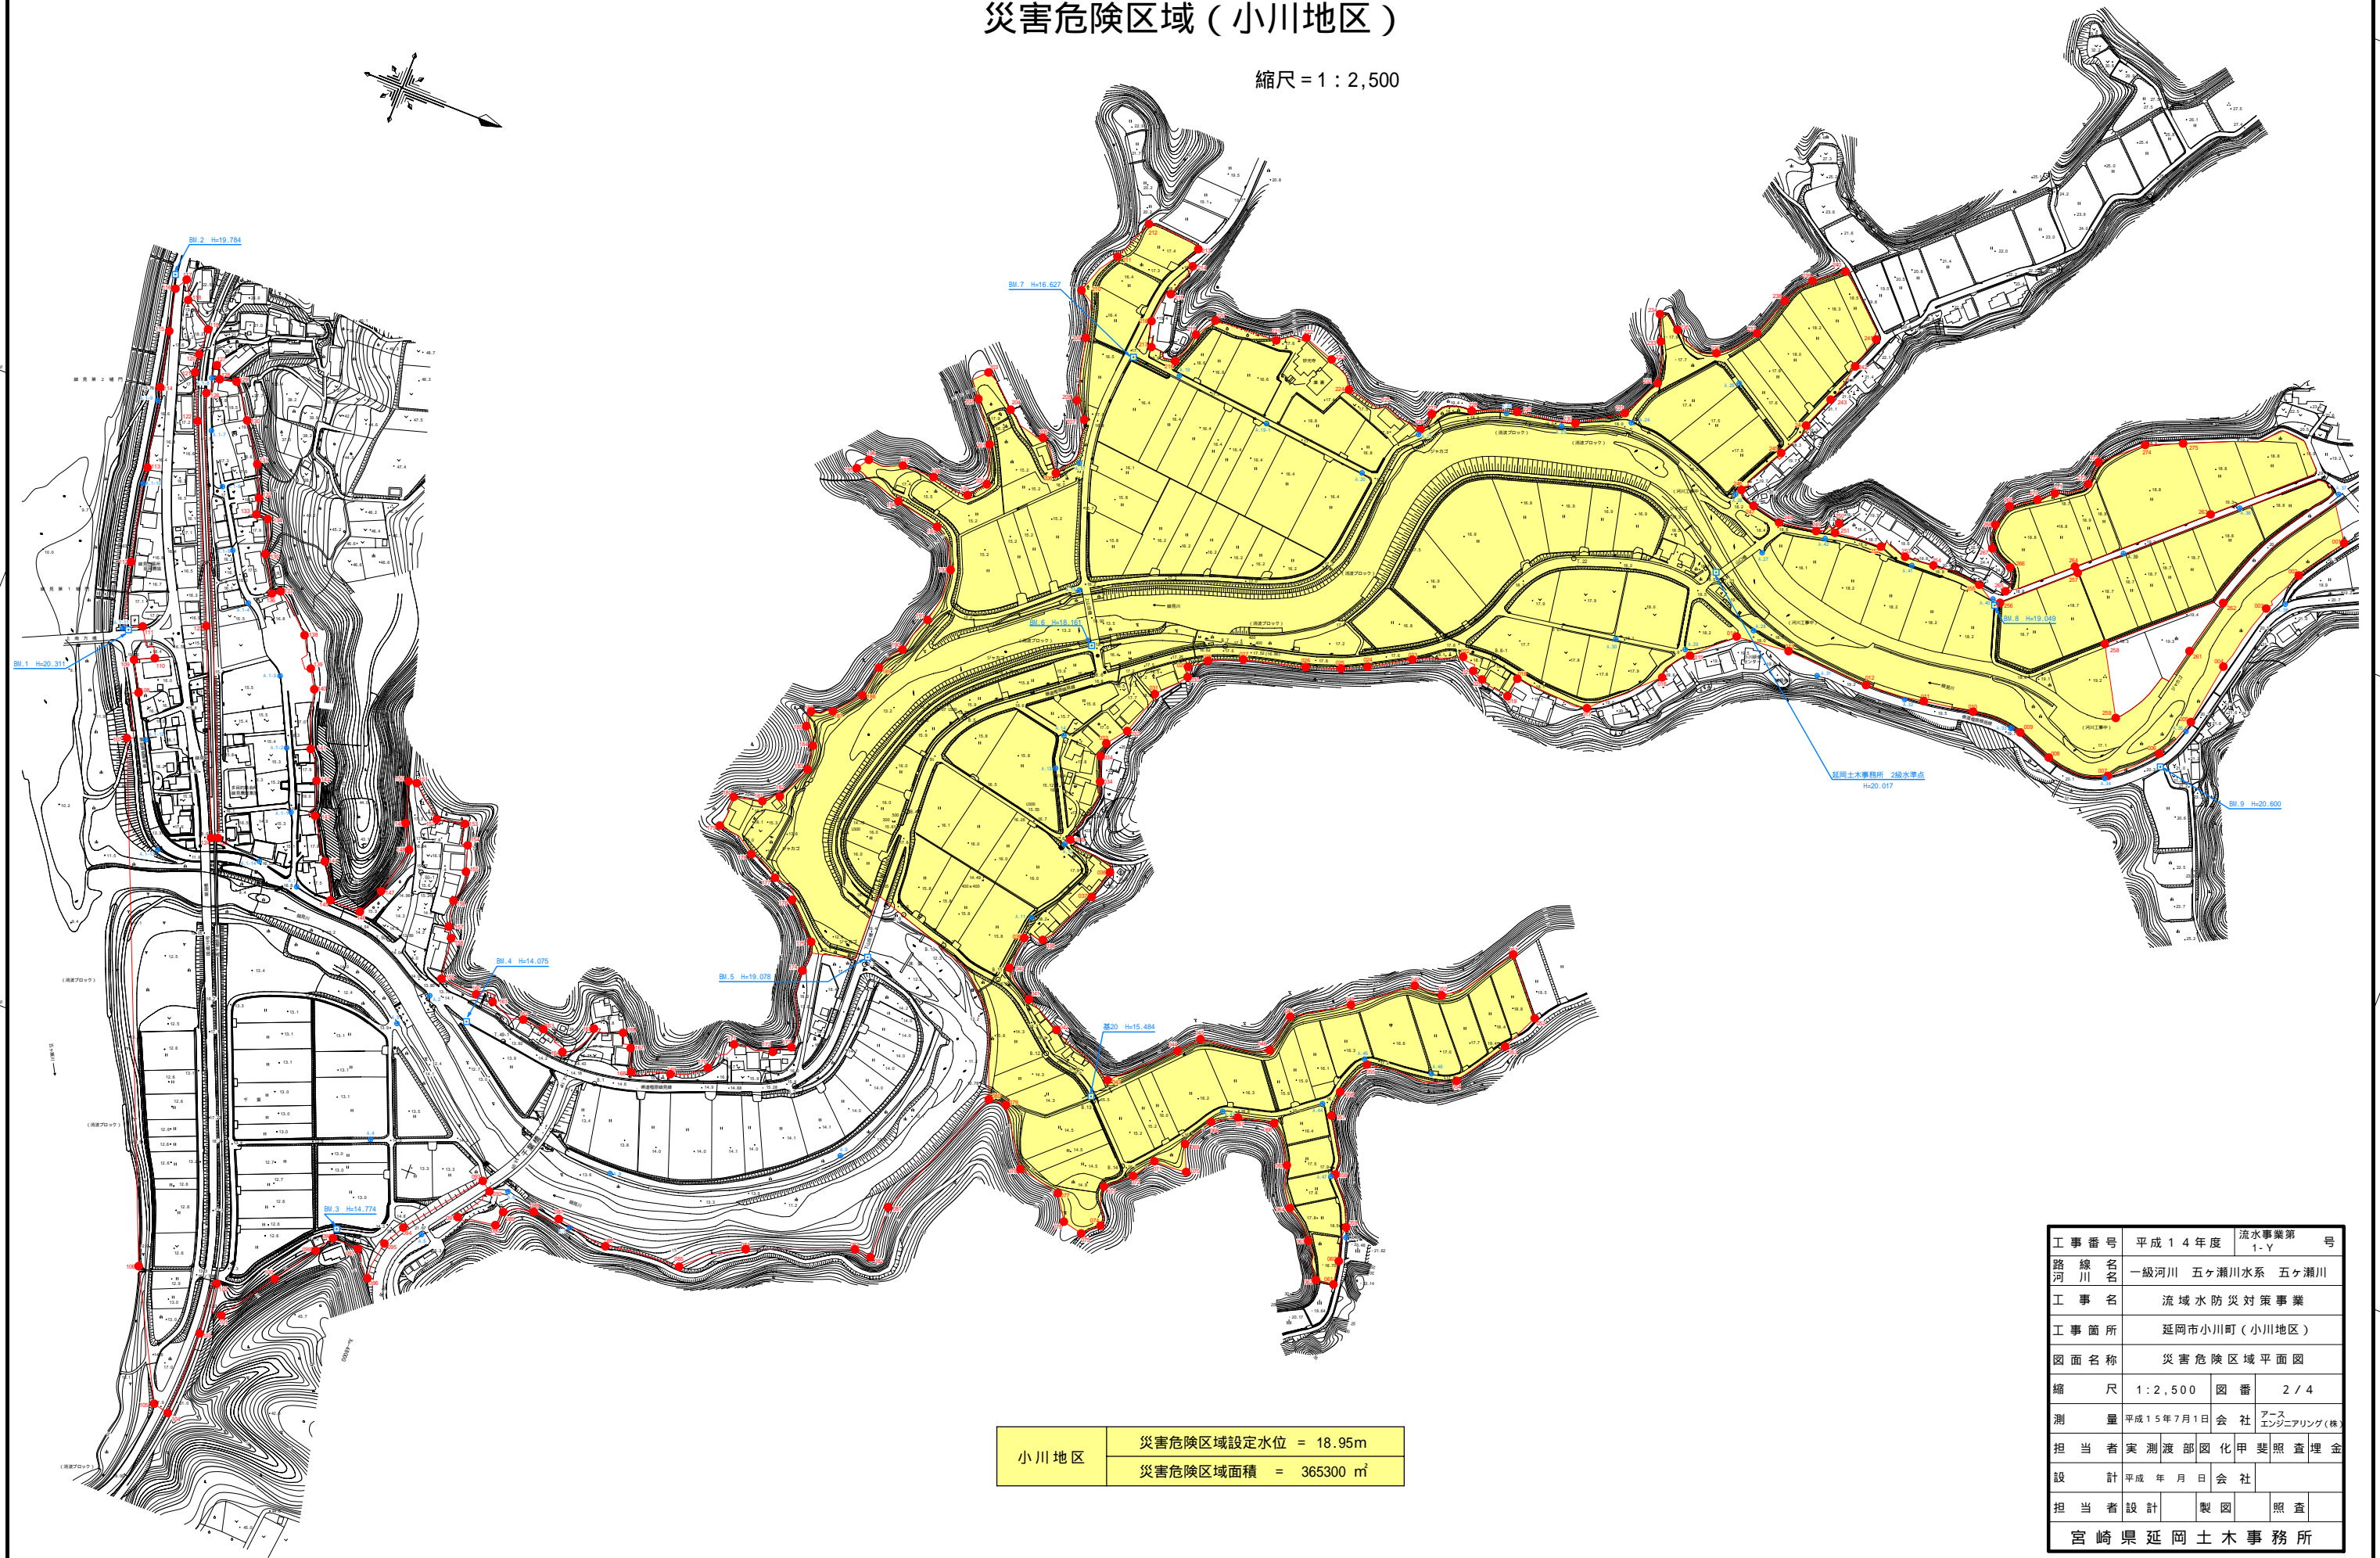


災害危険区域（小川地区）

縮尺 = 1 : 2,500

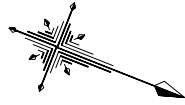

小川地区	災害危険区域設定水位 = 18.95m
	災害危険区域面積 = 365300 m ²

工事番号	平成14年度	流水事業第	号
路線名	一級河川 五ヶ瀬川水系	五ヶ瀬川	
工事名	流域水防災対策事業		
工事箇所	延岡市小川町（小川地区）		
図面名称	災害危険区域平面図		
縮尺	1:2,500	図番	2/4
測量	平成15年7月1日	会社	アースエンジニアリング(株)
担当者	実測渡部 園化 甲斐 照査 埋金		
設計	平成 年 月 日	会社	
担当者	設計	製図	照査
宮崎県延岡土木事務所			