


笠下地区 災害危険区域設定水位 H=26.00m

工法 宅地嵩上げ

災害危険区域平面図(笠下地区)

S=1:1000

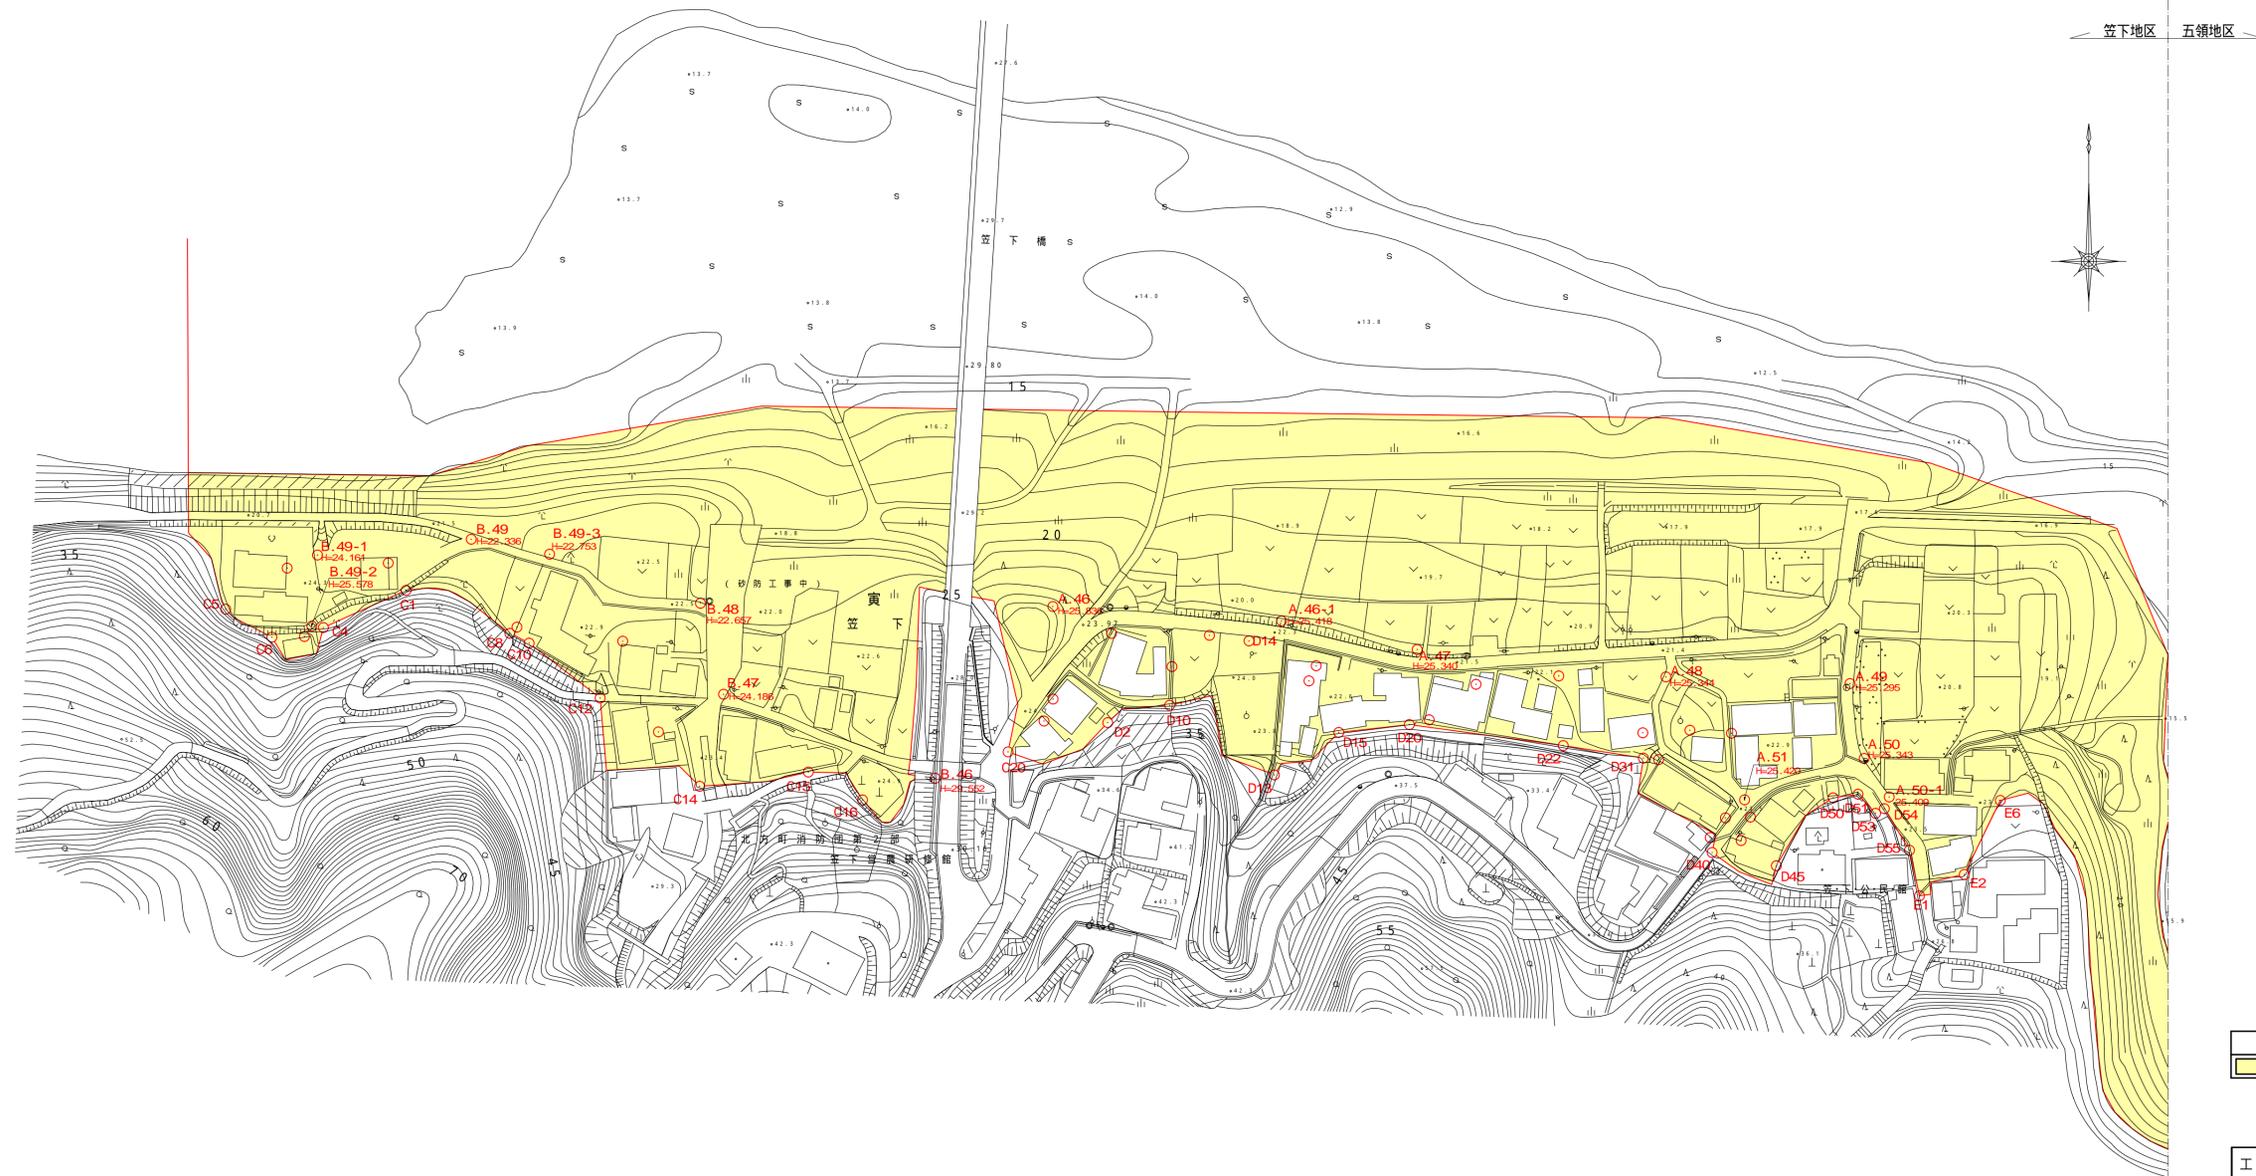

凡例	
	H19年度危険区域

工事番号	平成 19 年度	号
路線名	一級河川 五ヶ瀬川水系 五ヶ瀬川	
工事名	H19年度 災害危険区域修正業務	
工事箇所	延岡市北方町笠下	
図面名称	危険区域平面図	
縮尺	図示	図番 /
測量	平成 年月 日 会社 (有)	伊東測量設計
担当者	実測	図化 照査
設計	平成 年月 日 会社	
担当者	設計	製図 照査
宮崎県延岡土木事務所		