


日向延岡新産業都市計画  
旭町地区再開発地区計画  
計画図  
縮尺 1:2,500

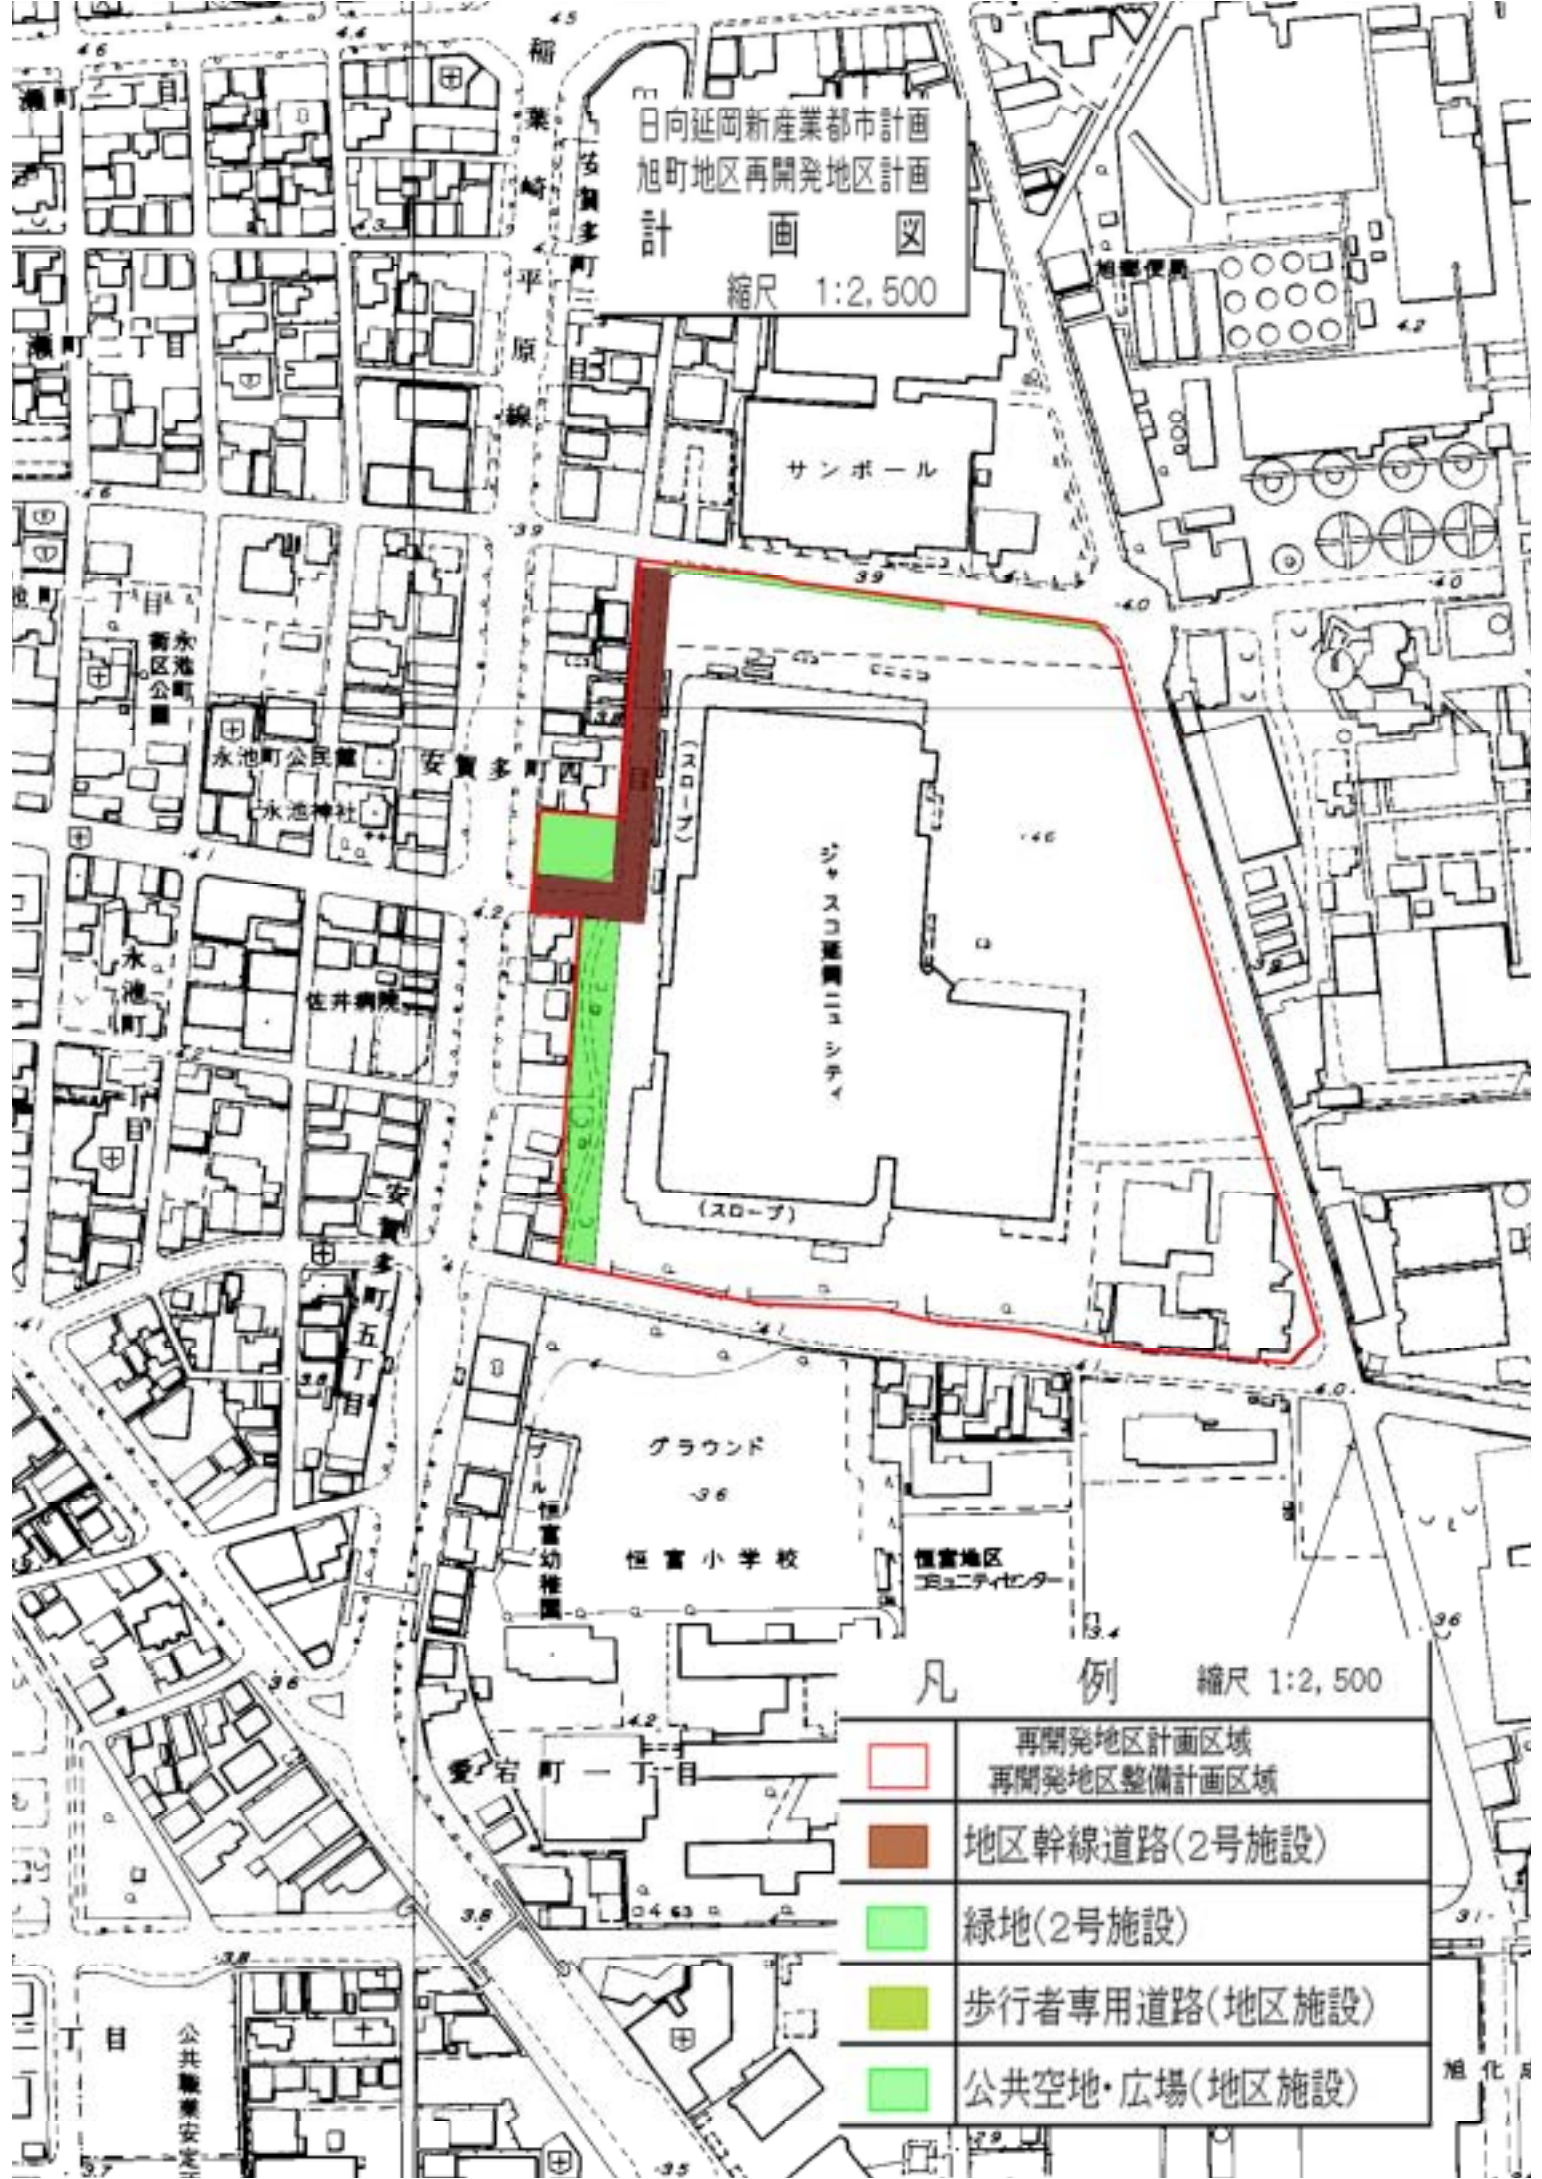

凡 例 縮尺 1:2,500

|                                                                                     |                          |
|-------------------------------------------------------------------------------------|--------------------------|
|  | 再開発地区計画区域<br>再開発地区整備計画区域 |
|  | 地区幹線道路(2号施設)             |
|  | 緑地(2号施設)                 |
|  | 歩行者専用道路(地区施設)            |
|  | 公共空地・広場(地区施設)            |