




設置予定箇所



配置予定図

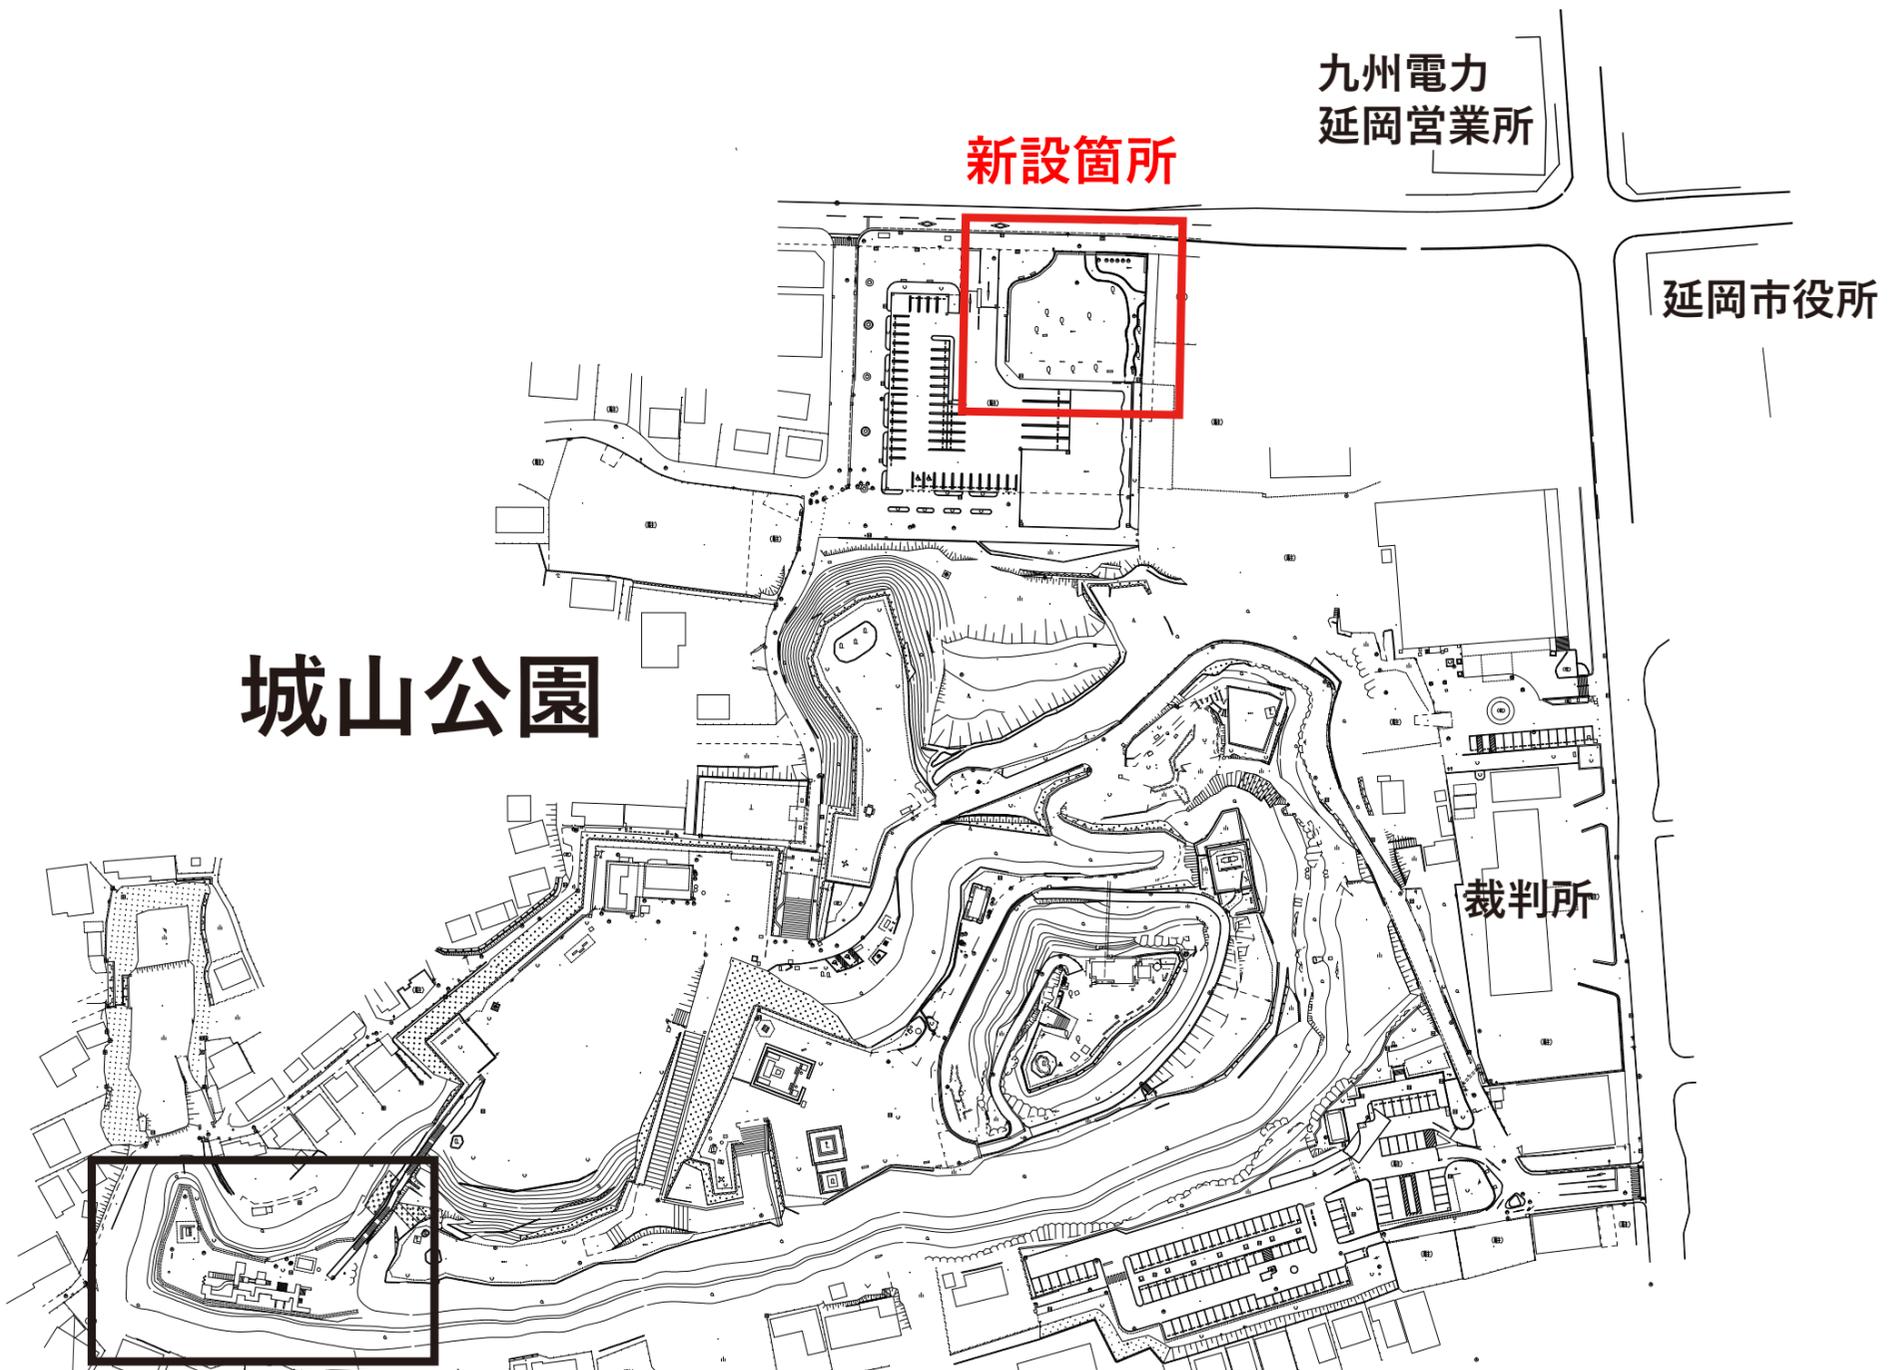

九州電力
延岡営業所

延岡市役所

城山公園

裁判所


※既設遊具は撤去します



既設の遊具

Playport Wonder

プレイポートワンダー

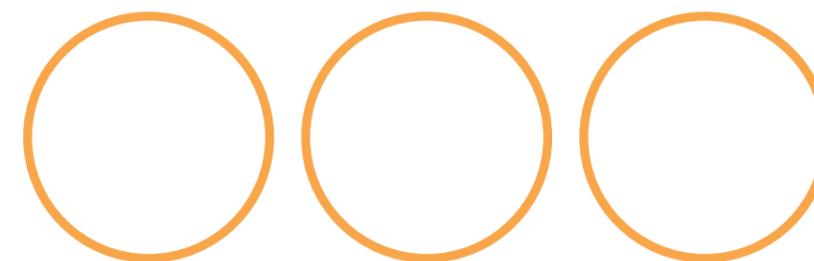

うんていに、2種類のスライダー。
バランスの取れた幼児向けの
コンビネーションです。

難易度に合わせて選べる
クライマーアイテムが充実！

ポストセイル

プクプクトンネル

main

ちびっこうんてい

ザイルクライマー

ペロスライダー

ウェーブスライダー

ワンダールーフ

大きな窓を通して生まれる
コミュニケーション！

ザイルブリッジ

back

ステップラダー

パックステップ

CP-01938

プレイセンスグラフ
遊具の指向性を表すグラフです。



- スリル感
- 運動能力
- 想像力
- コミュニケーション力


対象年齢

3-6才

落下高さ

1510

平面図 S=1/150

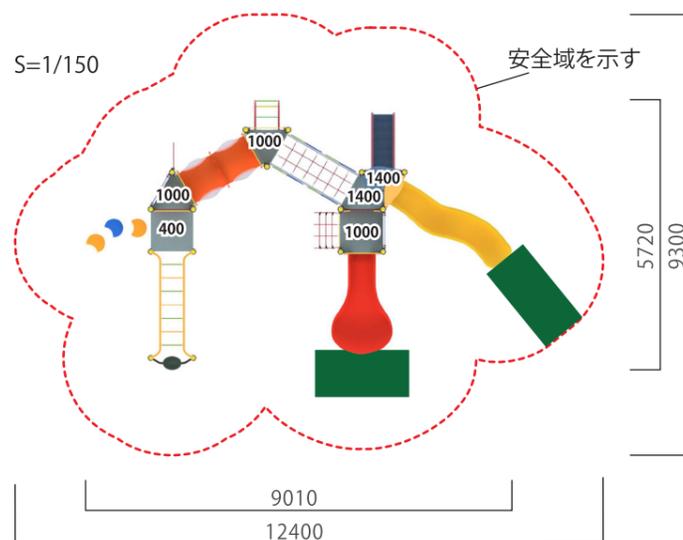

アーチラダー

スライダーまで
簡単にアクセスすることが
できます。

バランスをとって進もう！

ガードパネル