
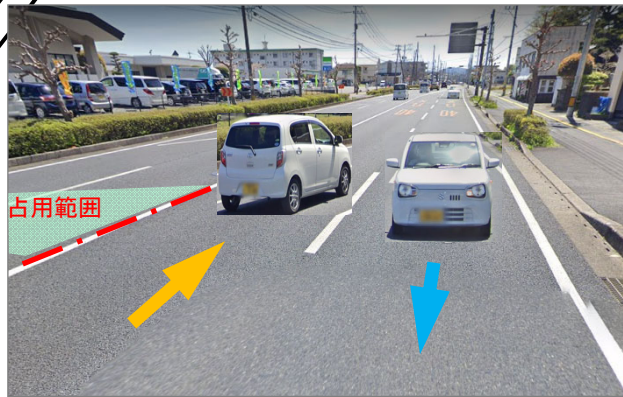


交通規制計画図

交通規制計画図

- 施工区間
- 施工占用範囲
- 影響あり出入口
- 影響なし出入口

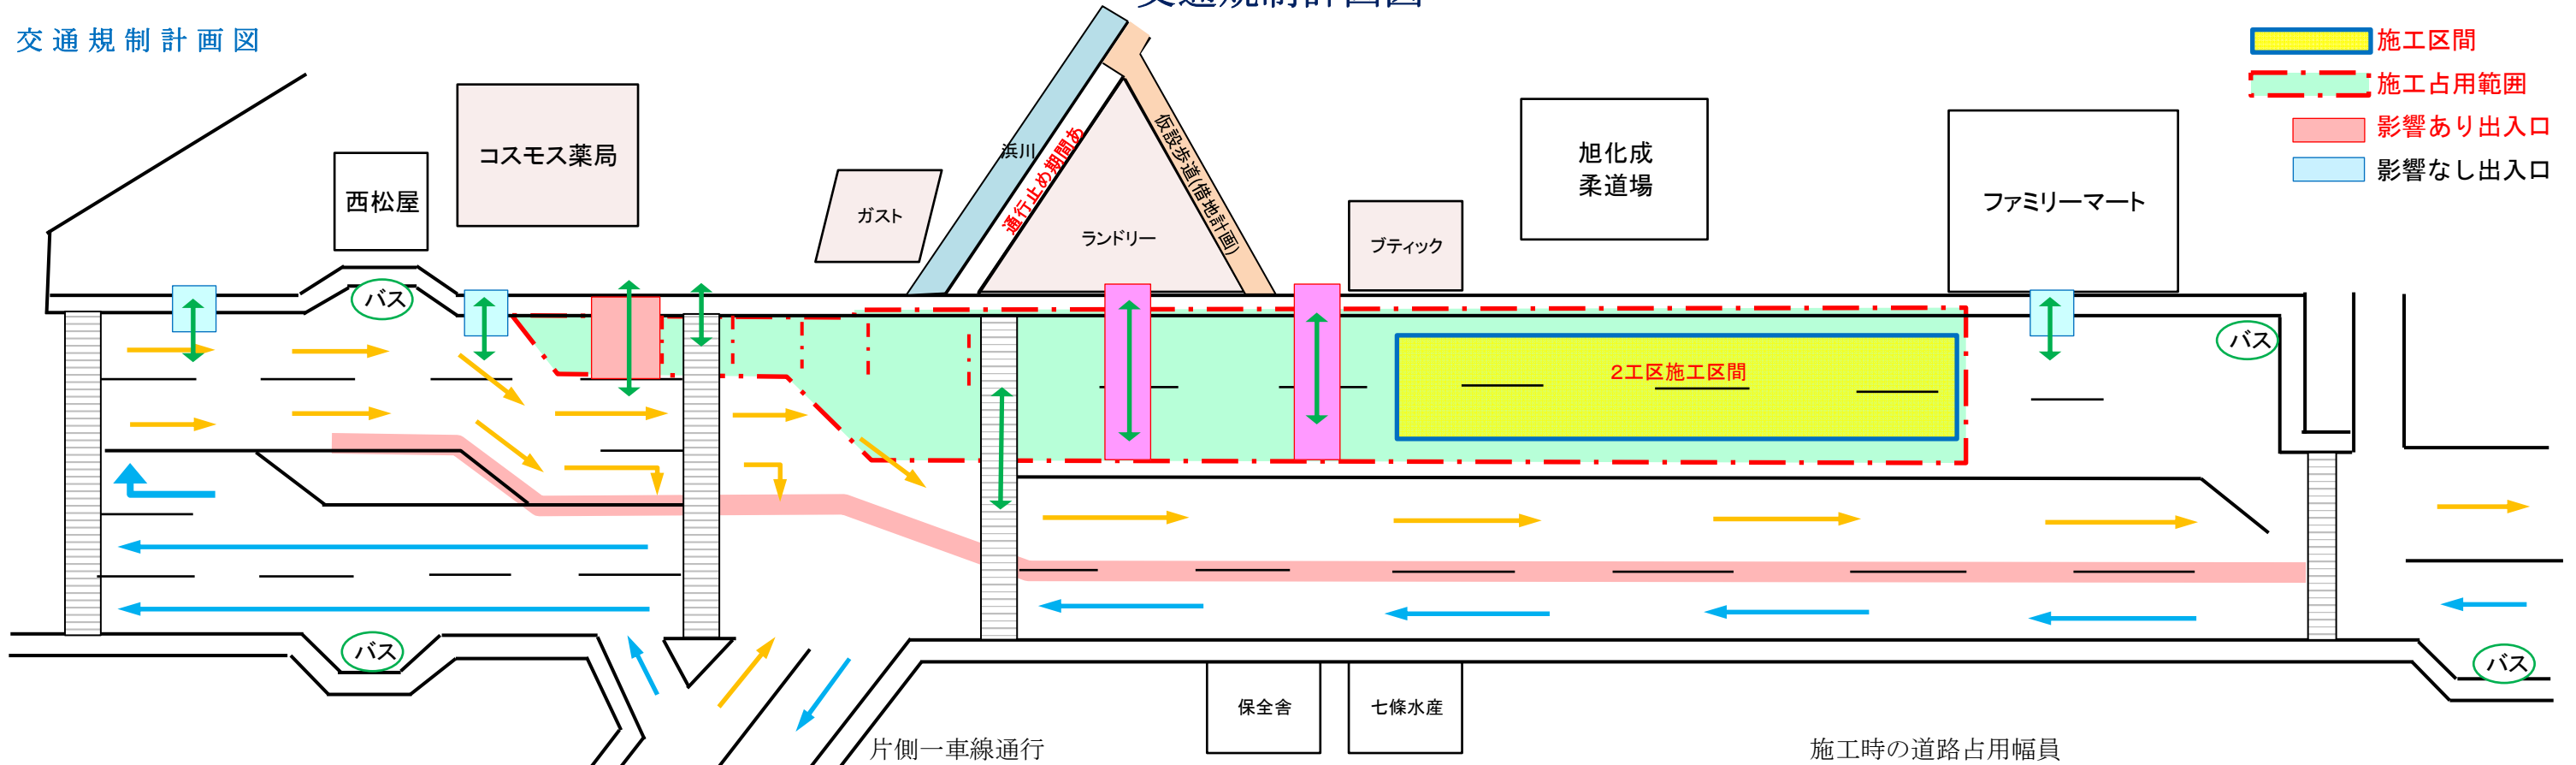

施工断面計画図

No.10

GH= 3.66
FH= 3.67
FH= 0.944

