



全体計画平面図

S=1:1000

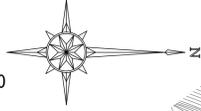

北川町曾立地区浸水対策事業 迂回路について

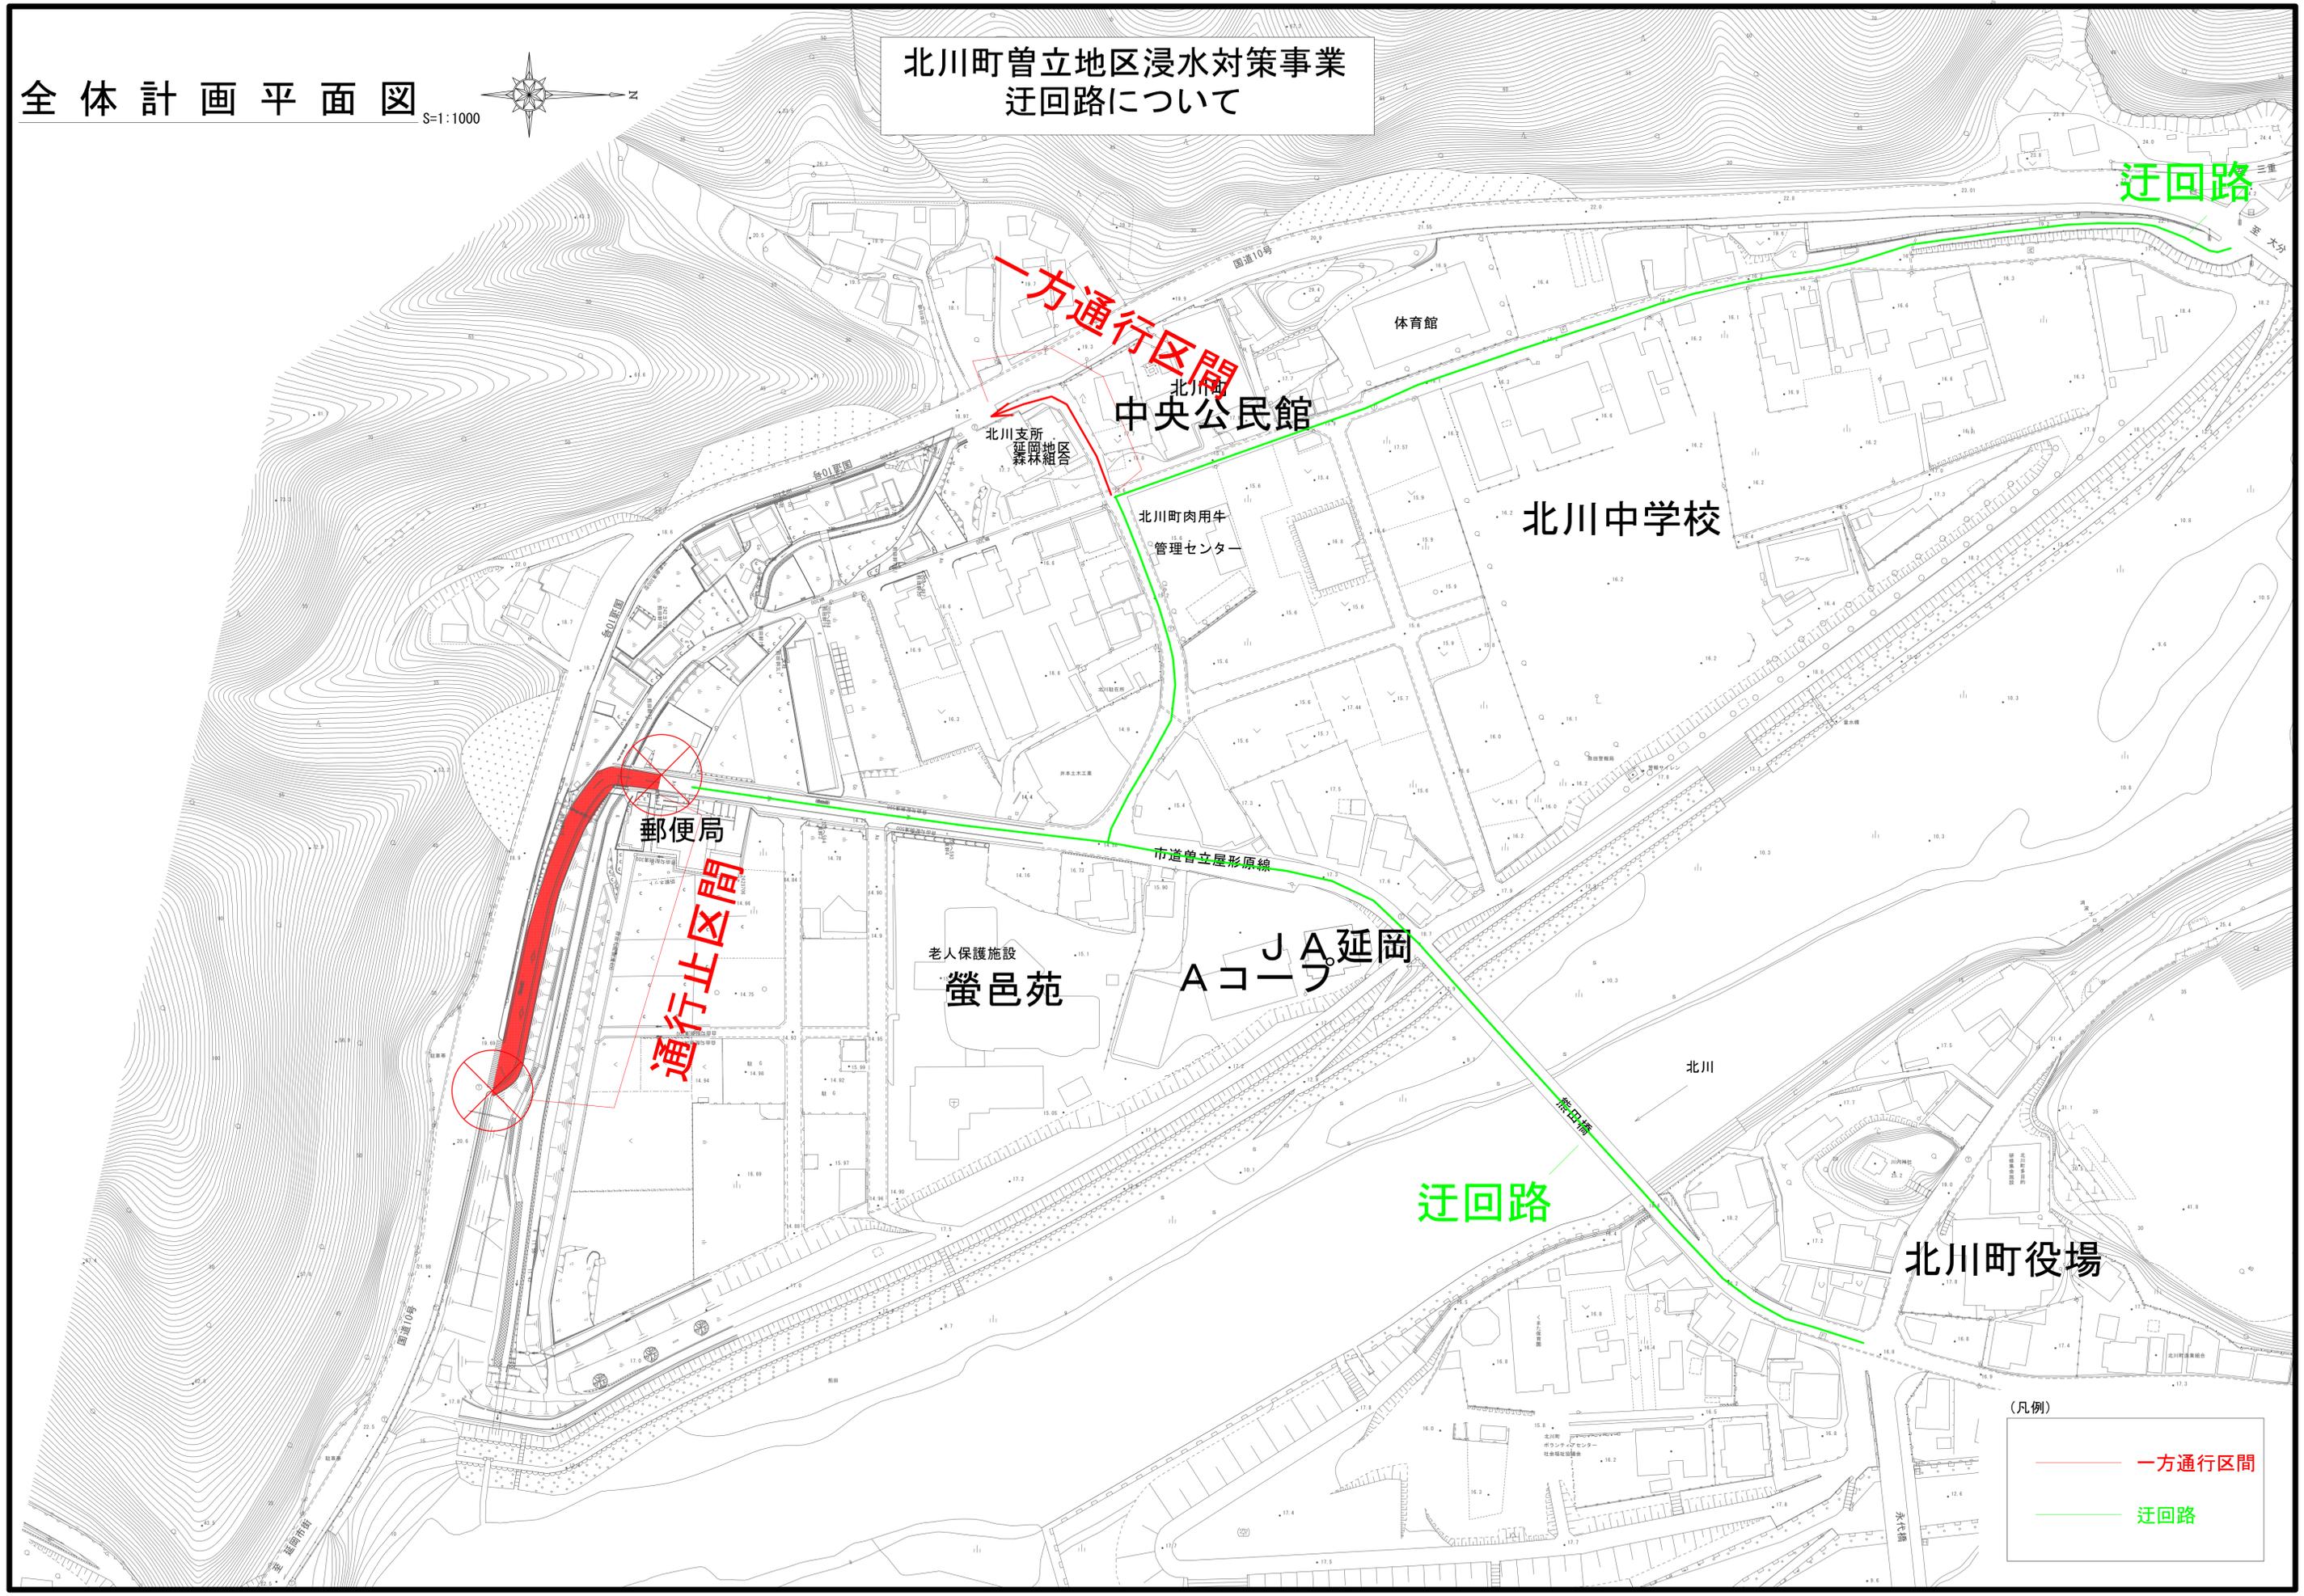

迂回路

一方通行区間

中央公民館

北川中学校

郵便局

通行止区間

老人保護施設
螢邑苑

Aコープ延岡

迂回路

北川町役場

(凡例)

- 一方通行区間
- 迂回路