


日向延岡新産業都市計画道路
計画図
S = 1/2,500

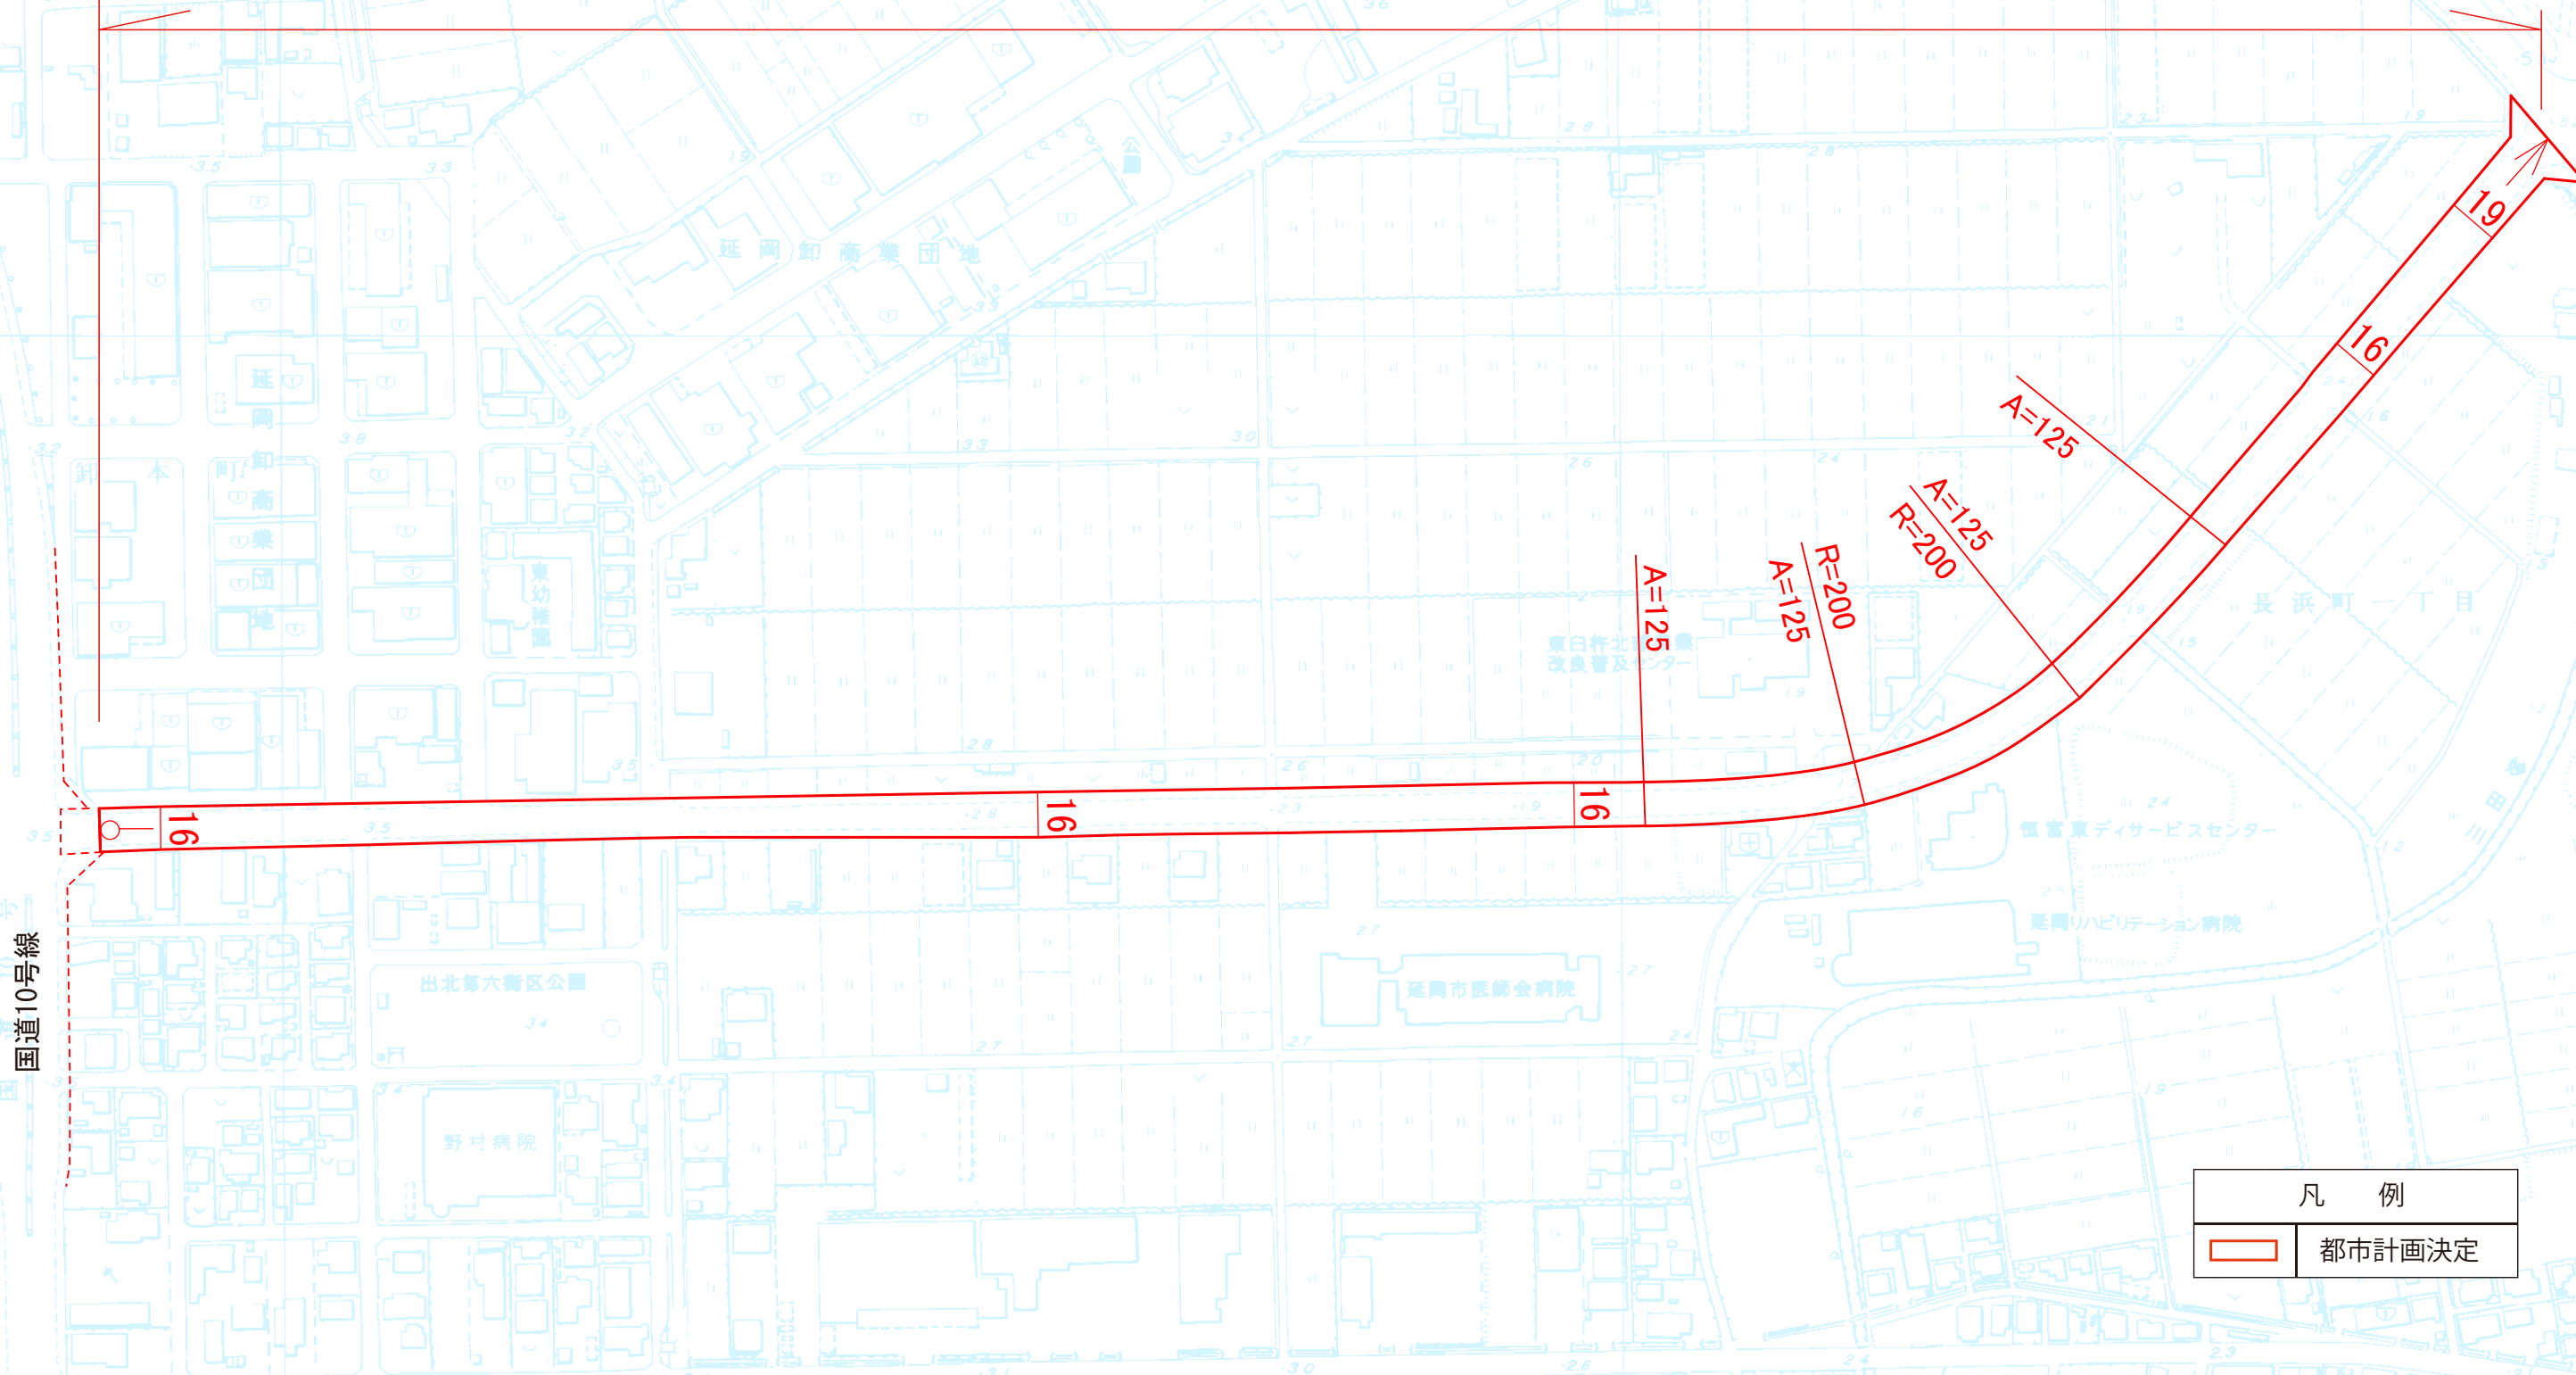

3・4・15号 文化センター通線 L=約 560m W=16.0m 2車線
3・4・15号 文化センター通線 L=約 1,020m W=16.0m 2車線 延長の変更 起点の変更



凡 例

都市計画決定