


施工平面図

下水道工事規制図

- ・必要に応じ工事看板を適時設置します。
- ・夜間は電光表示板及び点滅灯を設置します。

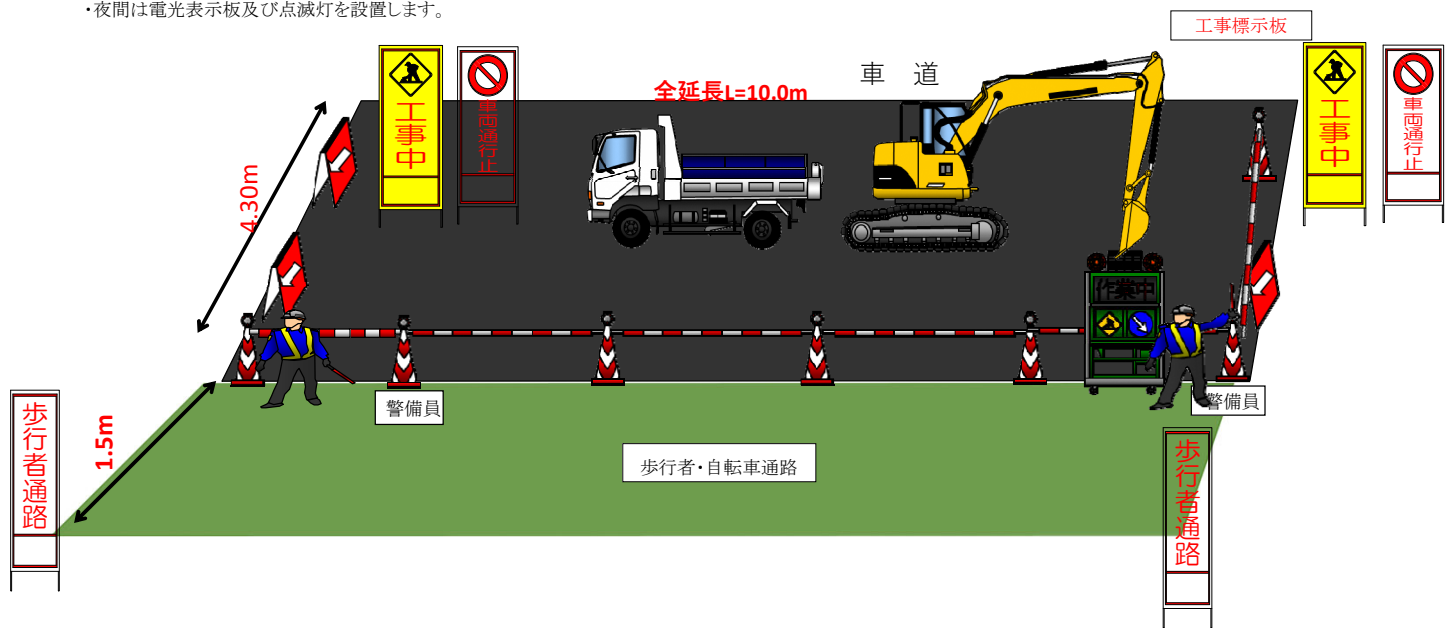

施工断面図

下水道工事の規制図

