


計 画 図 (S=1:2,500)

3・5・10号 若葉通線 L=約1,120m W=12.0m 2車線
3・5・10号 若葉通線 L=約1,110m W=12.0m 2車線 延長の変更 一部区域の変更

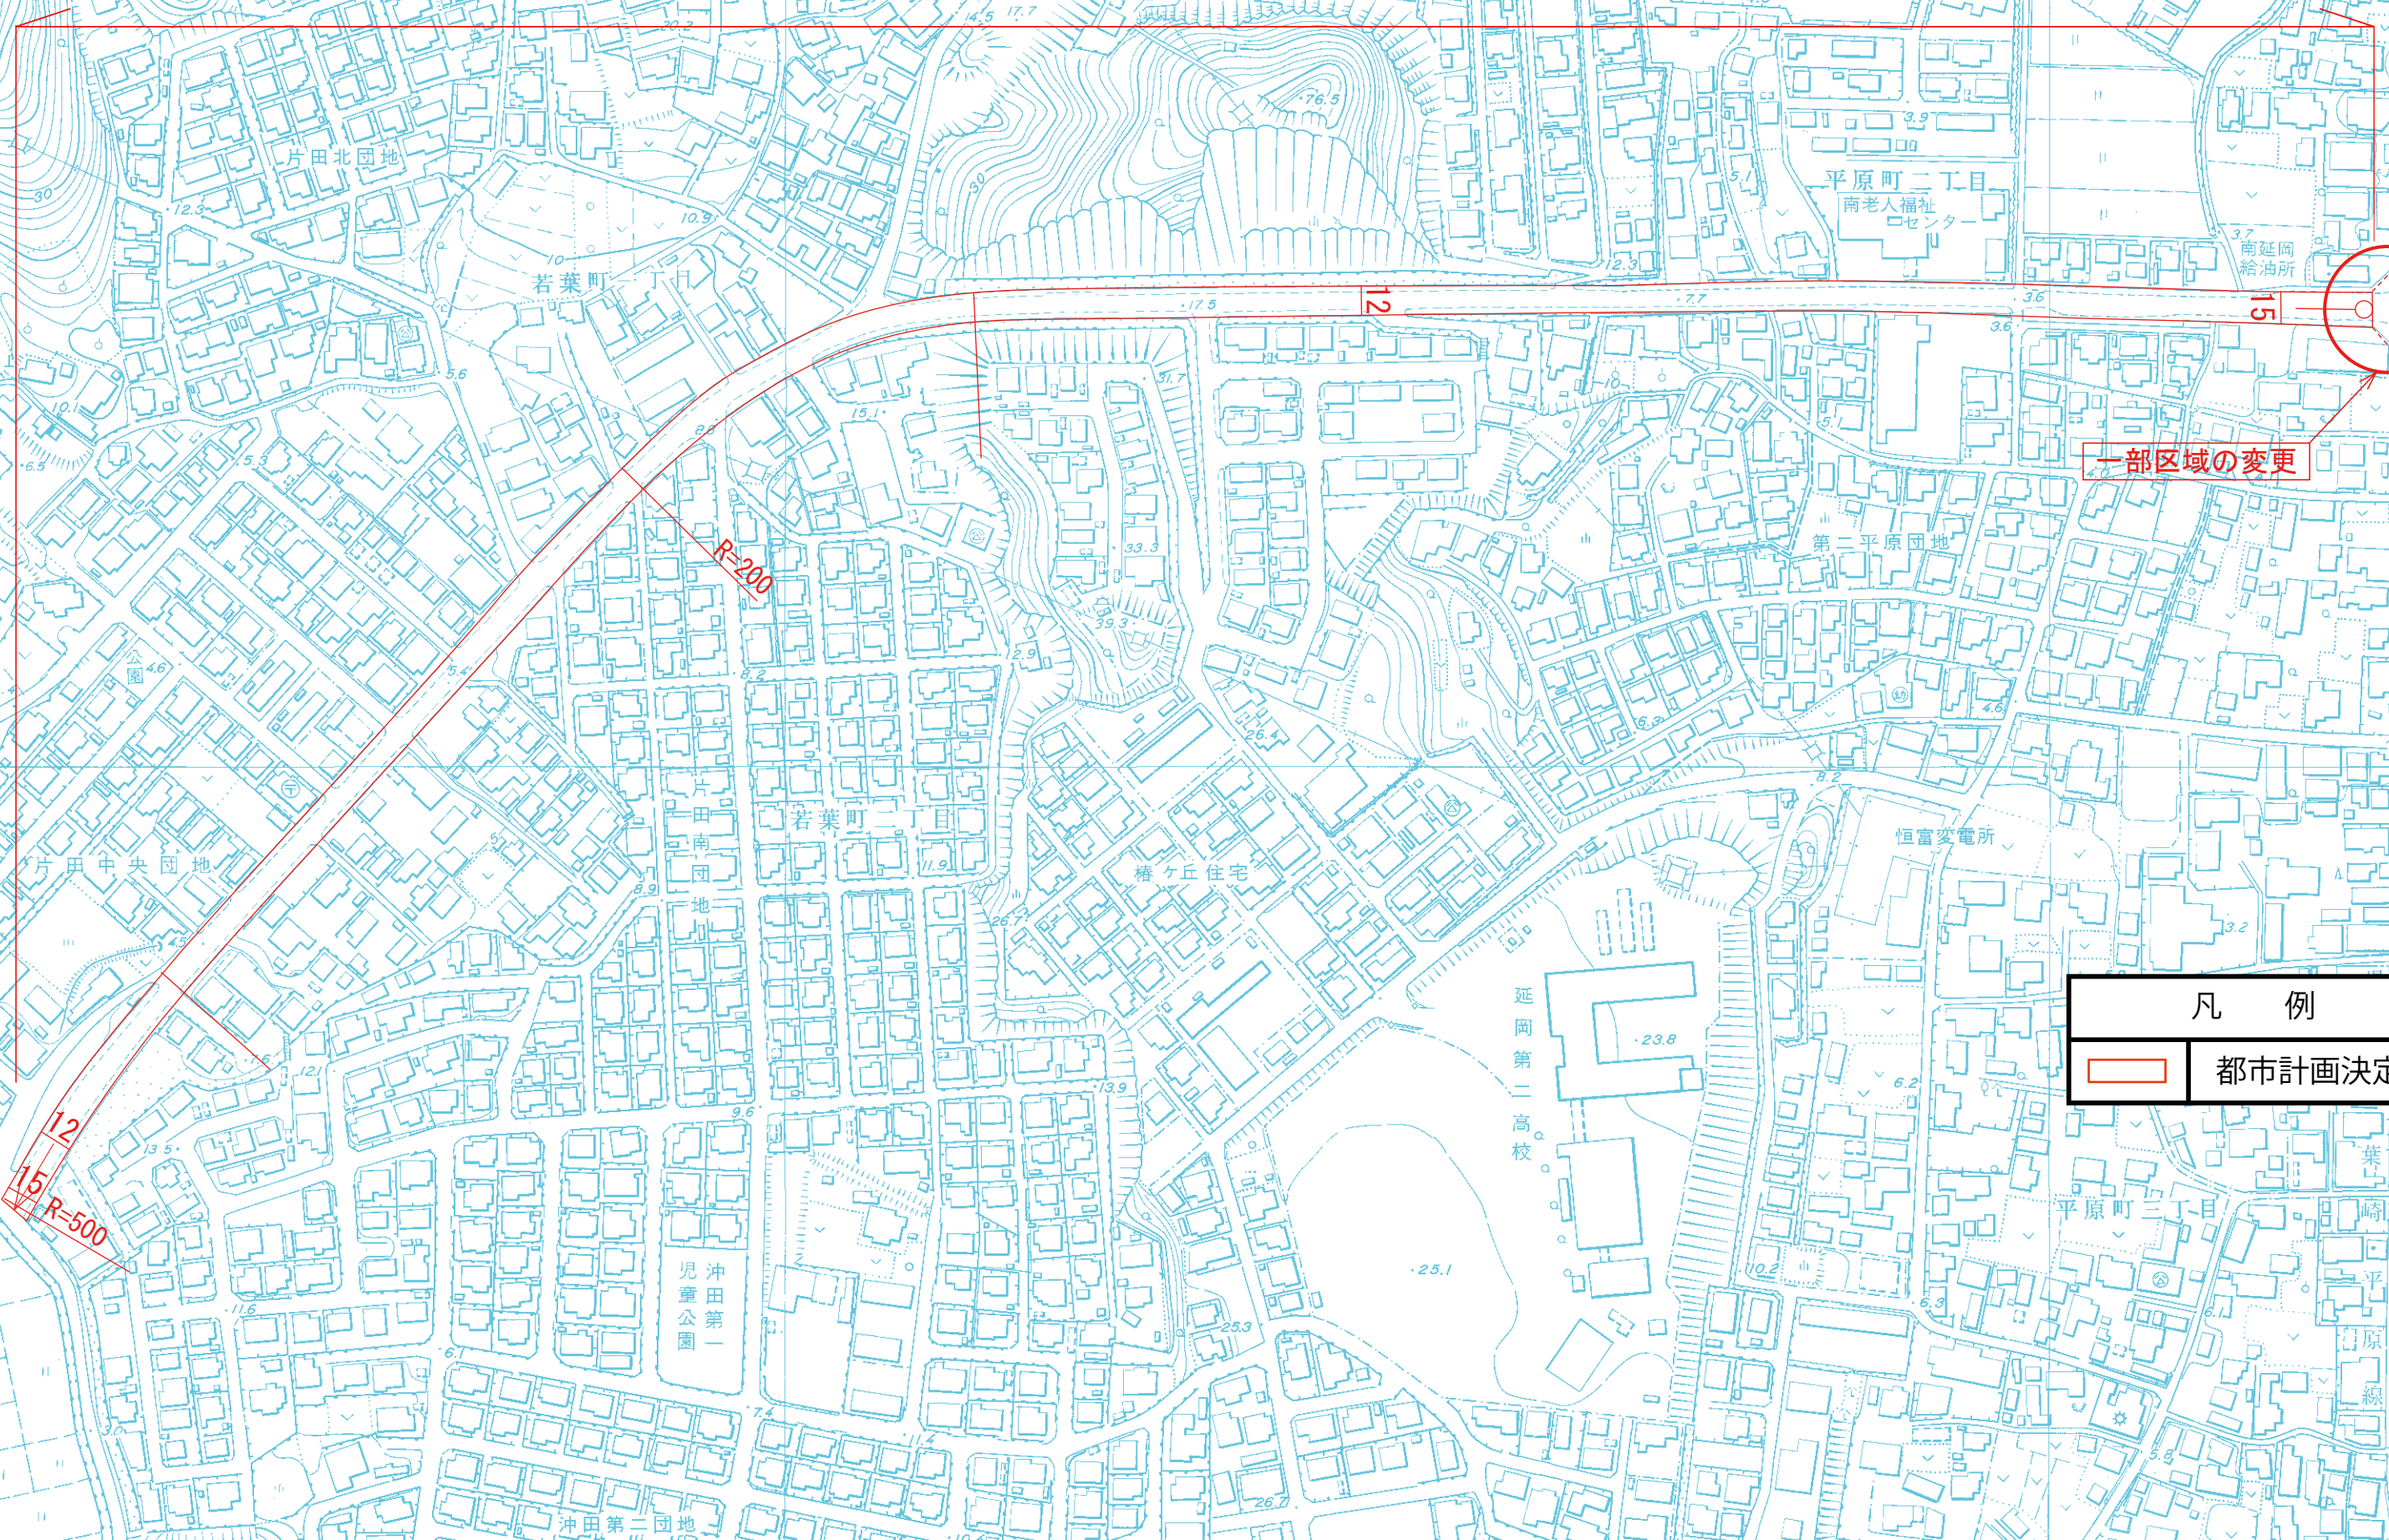

一部区域の変更

凡 例

都市計画決定