




日向延岡新産業都市計画（延岡市） 総括図（1: 15, 000）

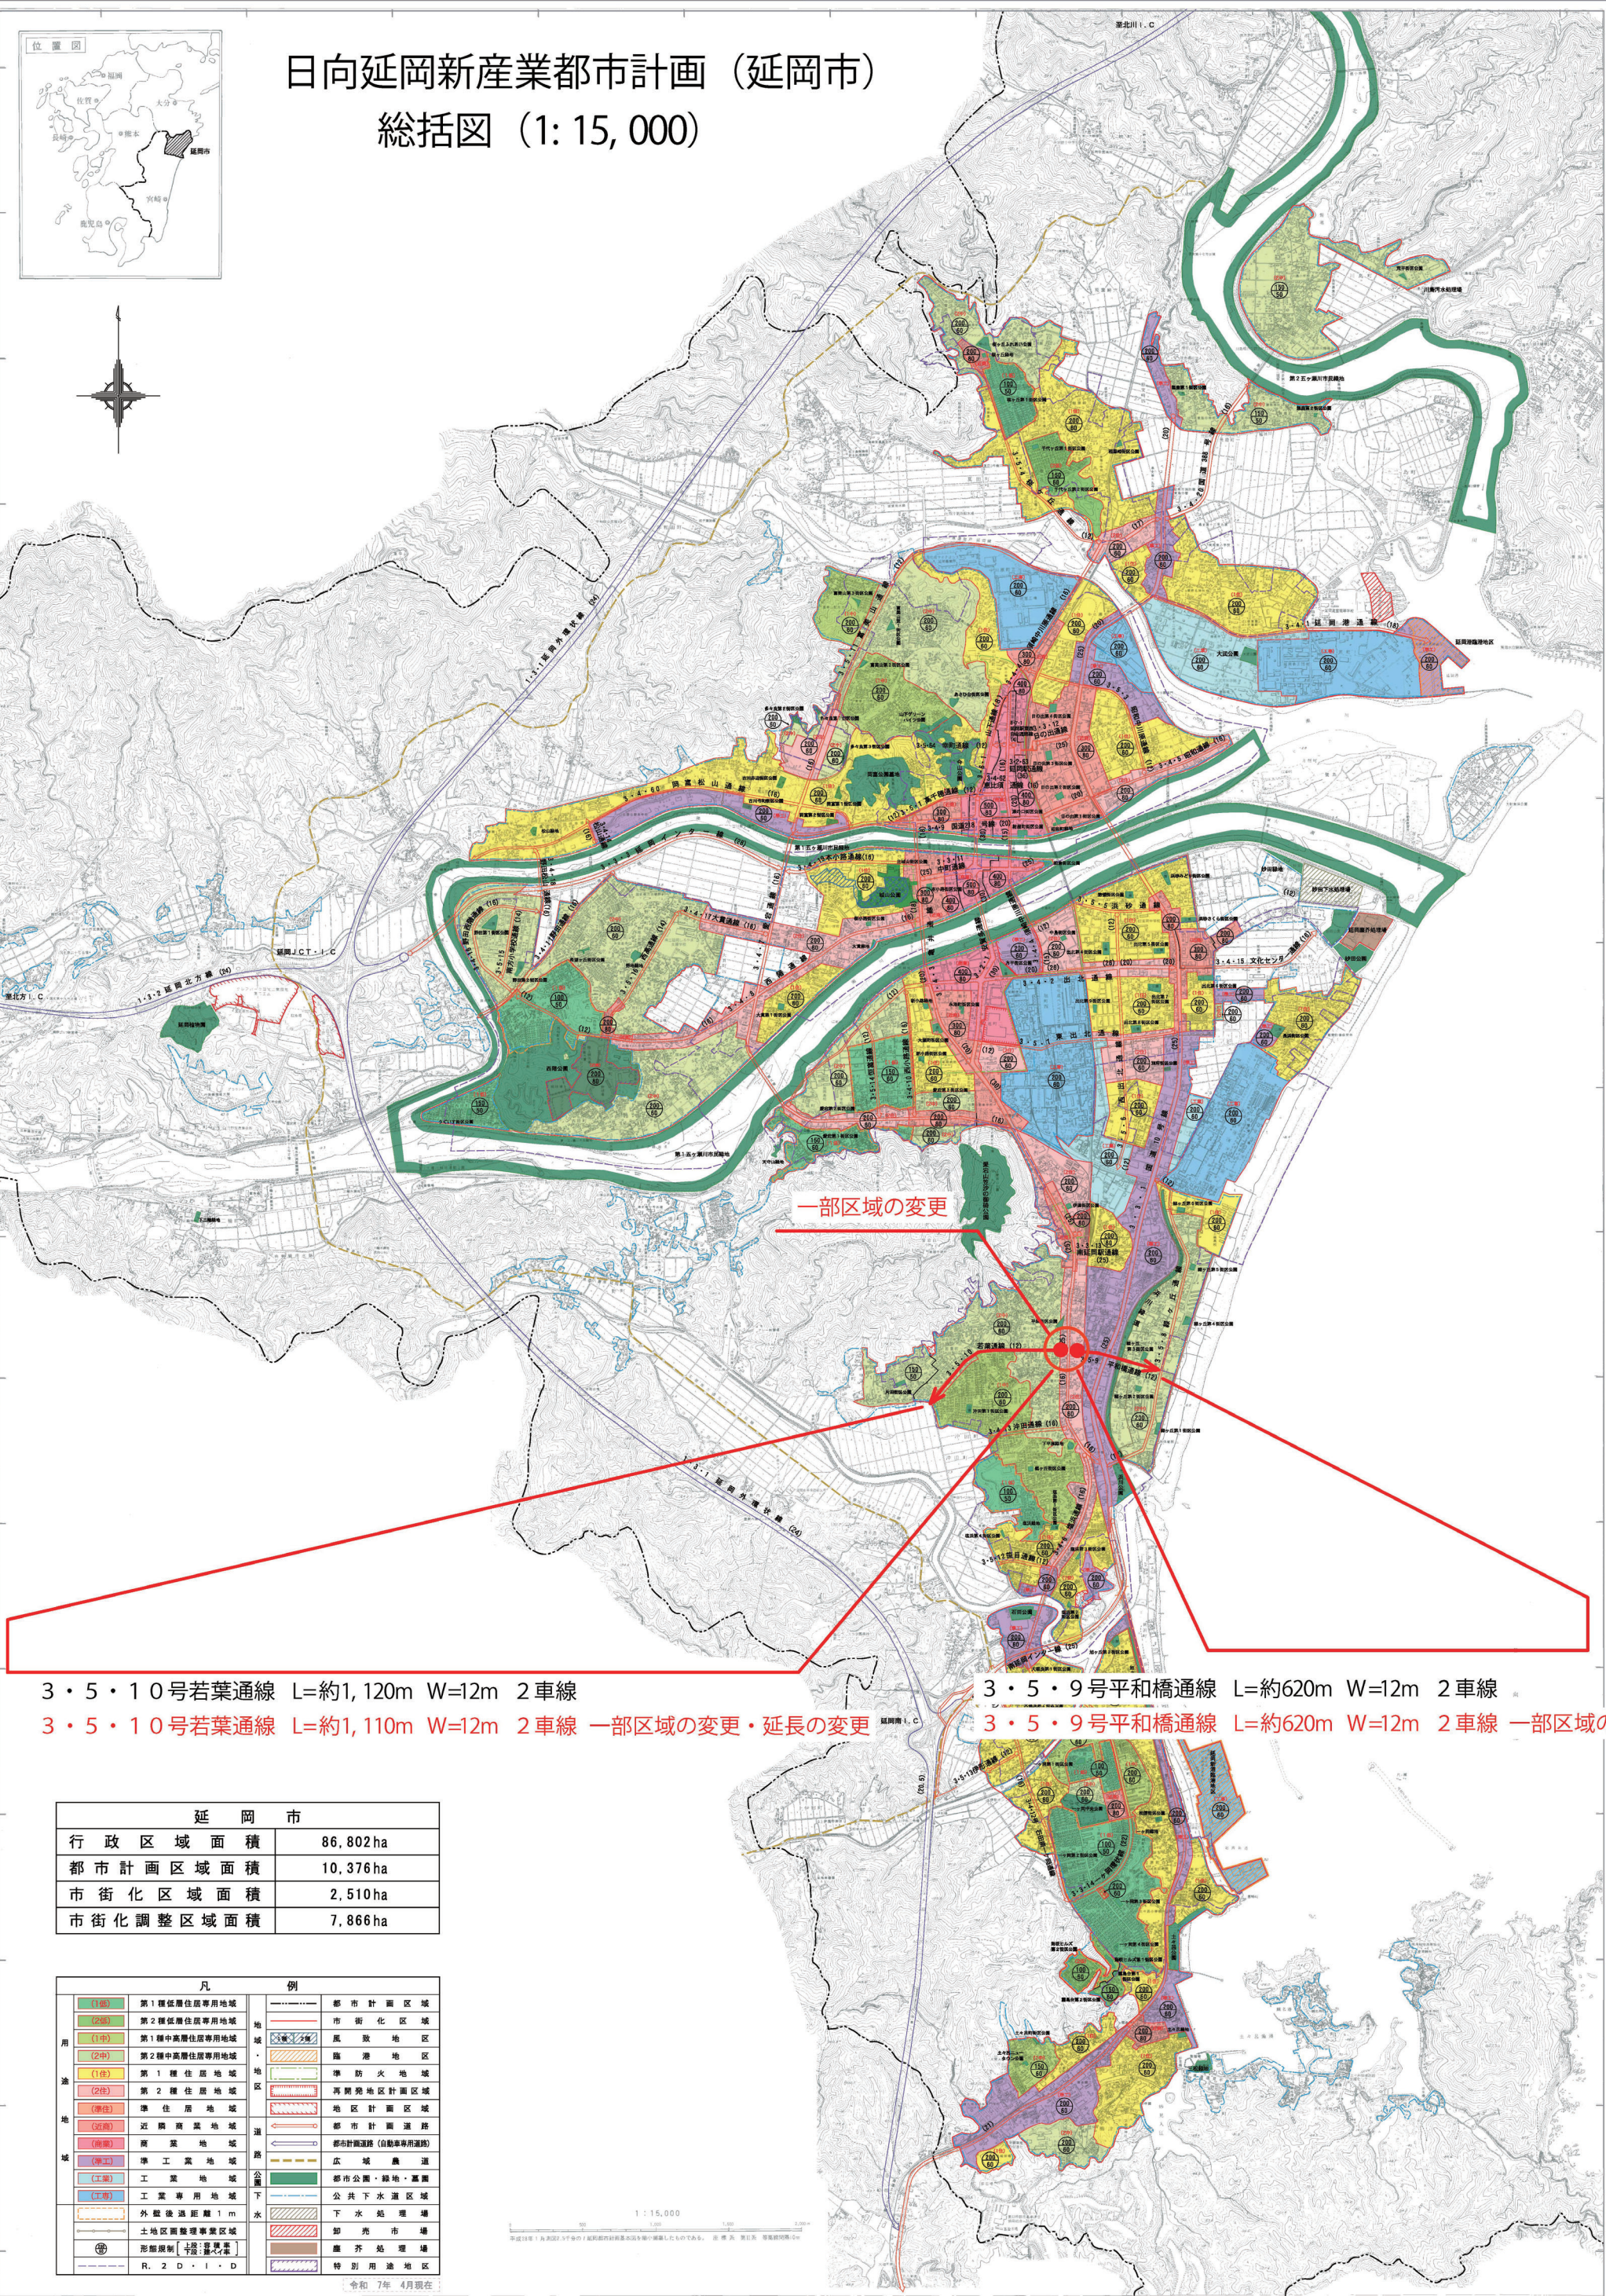

一部区域の変更

3・5・10号若葉通線 L=約1,120m W=12m 2車線
3・5・10号若葉通線 L=約1,110m W=12m 2車線 一部区域の変更・延長の変更
3・5・9号平和橋通線 L=約620m W=12m 2車線
3・5・9号平和橋通線 L=約620m W=12m 2車線 一部区域の変更

延 岡 市	
行政区域面積	86,802ha
都市計画区域面積	10,376ha
市街化区域面積	2,510ha
市街化調整区域面積	7,866ha

凡 例	
用地	第1種低層住居専用地域
地	第2種低層住居専用地域
域	第1種中高層住居専用地域
	第2種中高層住居専用地域
	第1種住居地域
	第2種住居地域
	準住居地域
	近隣商業地域
	商業地域
	準工業地域
	工業地域
	工業専用地域
	外壁後退距離1m
	土地区画整理事業区域
	形無制限(上段:普通車 下段:大型車)
	R. 2. 0. 1. 0. D
地域	都市計画区域
	市街化区域
	風致地区
	臨港地区
	準防火地域
	再開発地区計画区域
	地区計画区域
	都市計画道路
	都市計画道路(自動車専用道路)
	広域農道
	都市公園・緑地・墓園
	公共下水道区域
	下水処理場
	卸売市場
	産廃処理場
	特別用途地区

令和 7年 4月現在

(注) 地図の縮尺が小さいので詳細につきましては延岡市都市建設部都市計画課までお問い合わせ下さい。

延 岡 市 役 所