

日向延岡新産業都市計画公園の**変更**（延岡市決定）

都市計画公園 7・5・21号愛宕山公園を次のように**変更**する。

種 別	名 称		面 積	位 置	備 考
	番 号	公 園 名			
特殊公園	7・5・21	愛宕山笠沙の御碕公園	約20.0ha	延岡市愛宕山	名称の変更

【日向延岡新産業都市計画公園の変更 理由書】

愛宕山公園は自然的環境における市民のレクリエーションの場として親しまれており、また、市外からの観光客の誘致の場としての機能も持つ特殊公園である。


延岡市都市計画マスタープランにおいて愛宕山公園を観光拠点として位置づけており、これまで観光施策の一つとして日向神話を活用した取り組みを進めてきたところである。

今後さらに日向神話のゆかりの地として、延岡市民はもとより市外にも情報発信を行い、本市の交流人口の増加に資するため、名称を変更するものである。

新 旧 対 照 表

種 別	変 更 前				変 更 後				備 考
	番 号	名 称	面積 (ha)	場 所	番 号	名 称	面積 (ha)	場 所	
特殊公園	7・5・21	愛宕山公園	20.0	延岡市愛宕山	←	愛宕山笠沙の御碕公園	←	←	名称の変更

日向延岡新産業都市計画
公園の変更
計画図
愛宕山笠沙の御碕公園
S=1/2,500

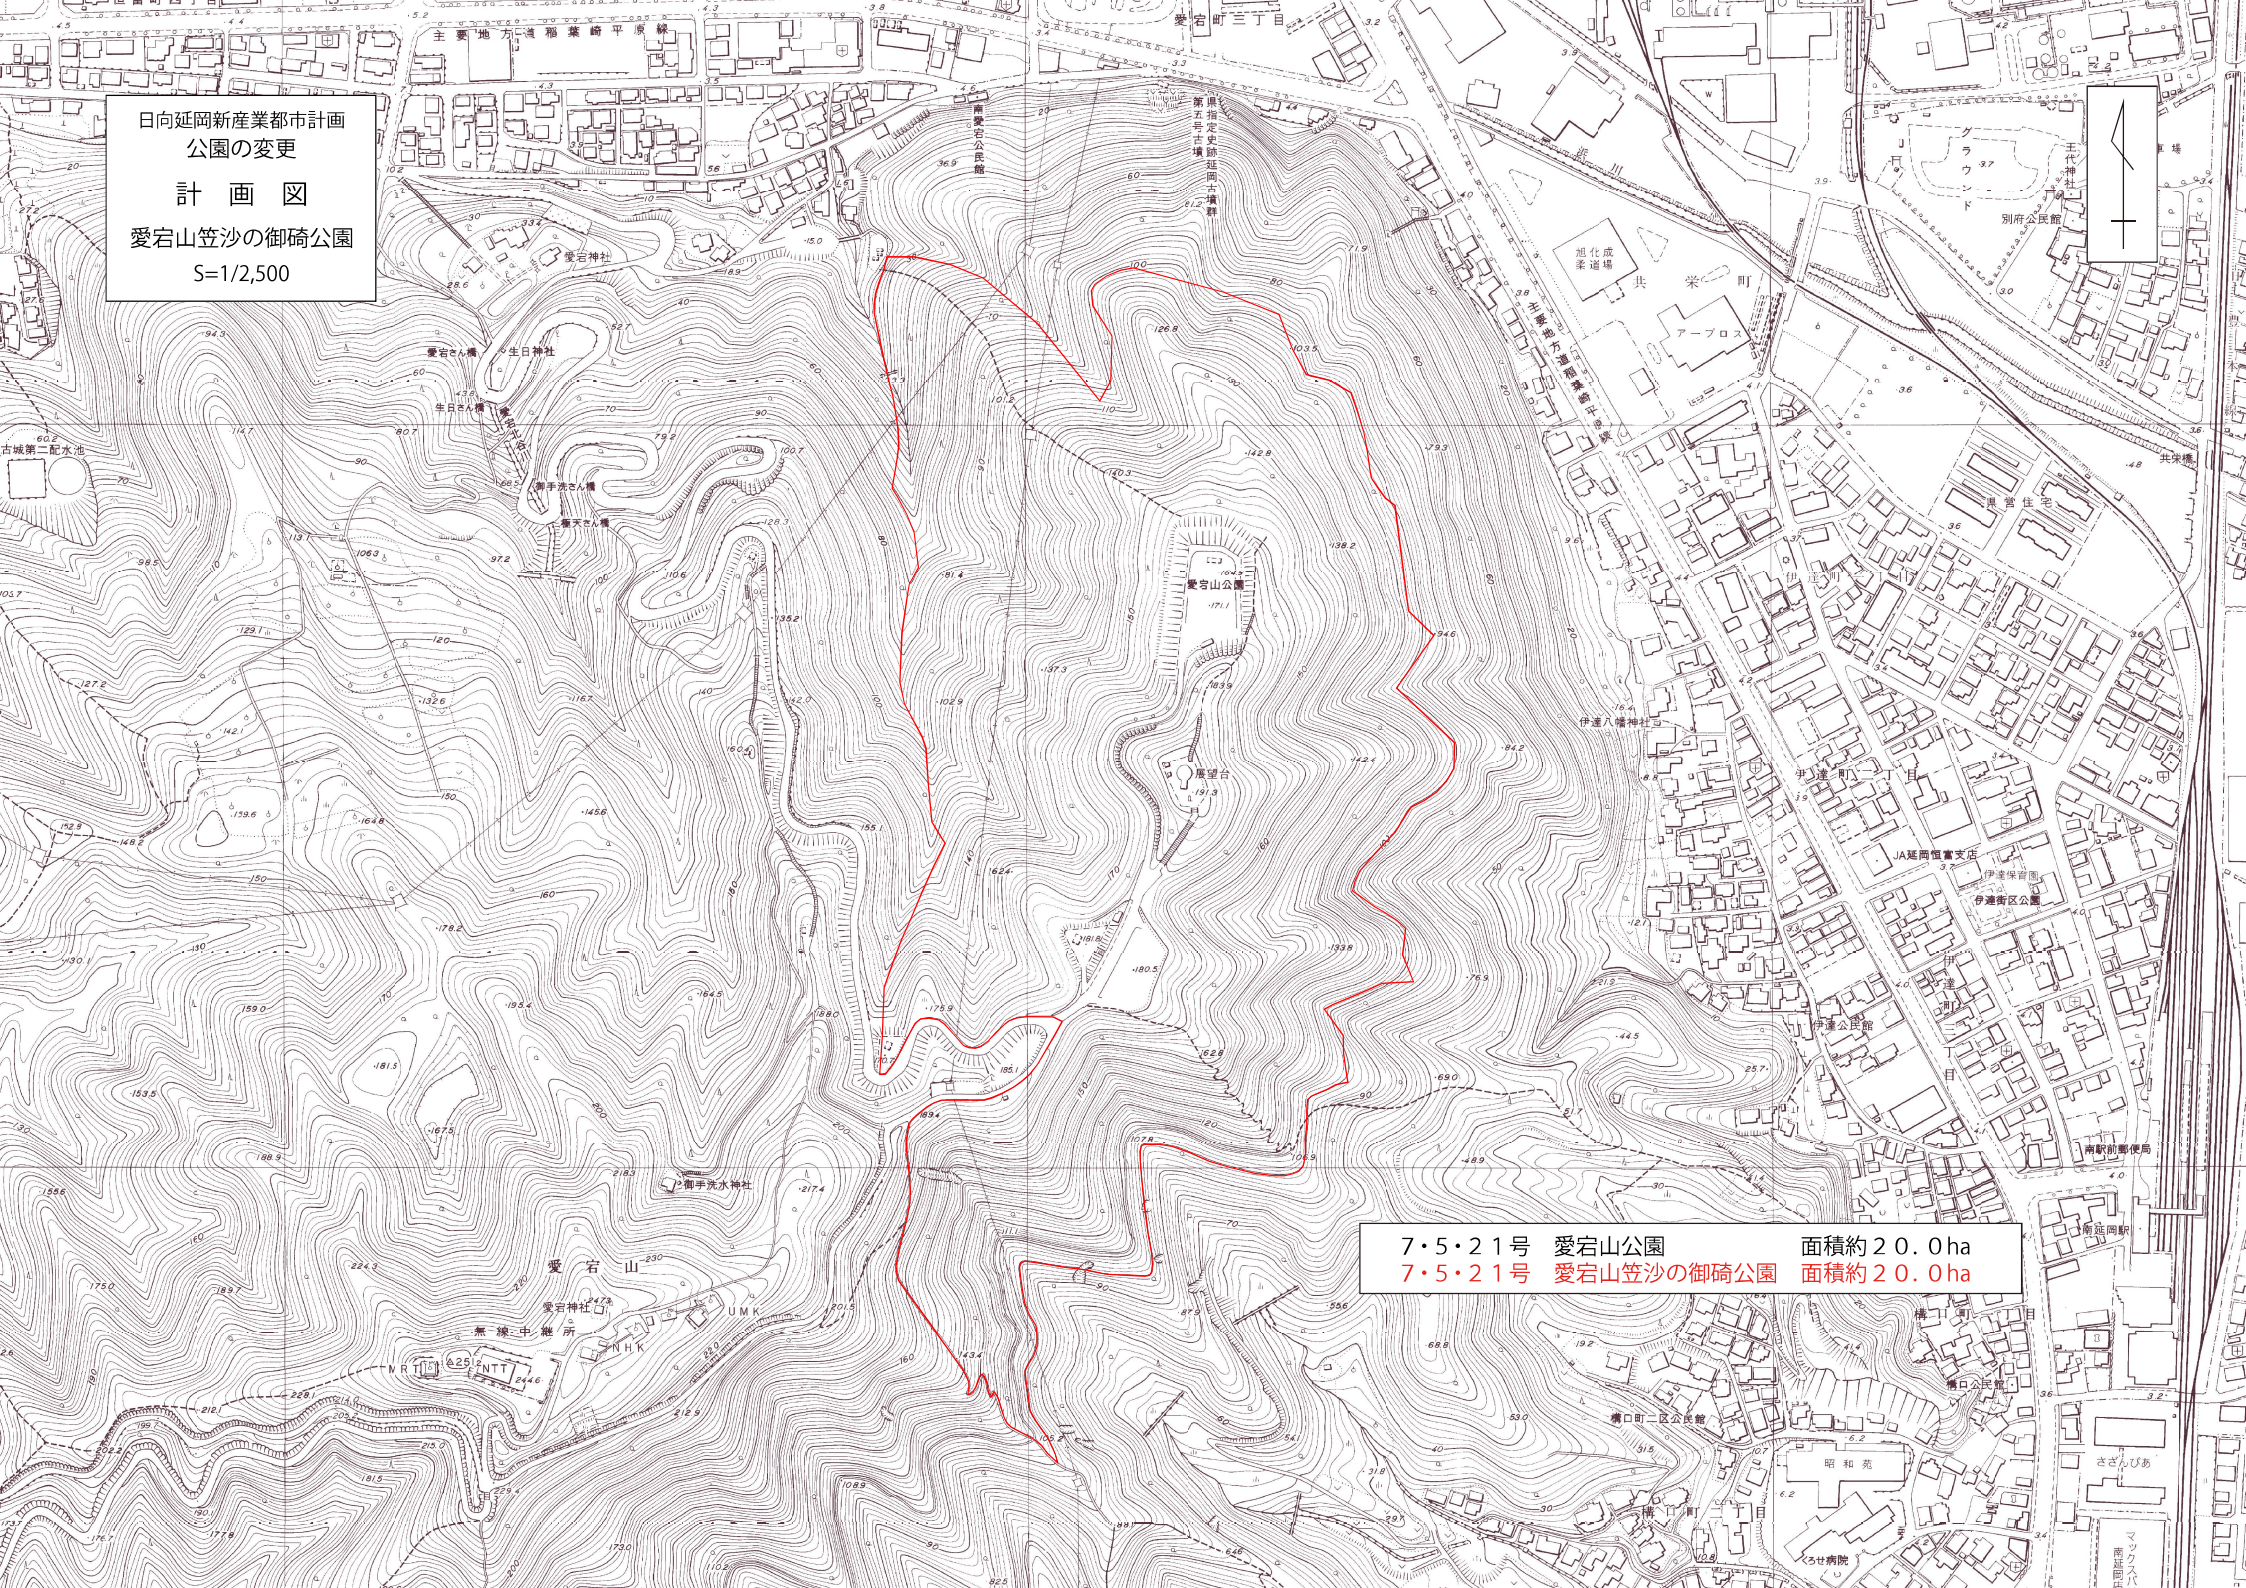

7・5・21号 愛宕山公園 面積約20.0ha
7・5・21号 愛宕山笠沙の御碕公園 面積約20.0ha