


日向延岡新産業都市計画
塩浜地区 地区計画
計 画 図

縮尺 1:2,500

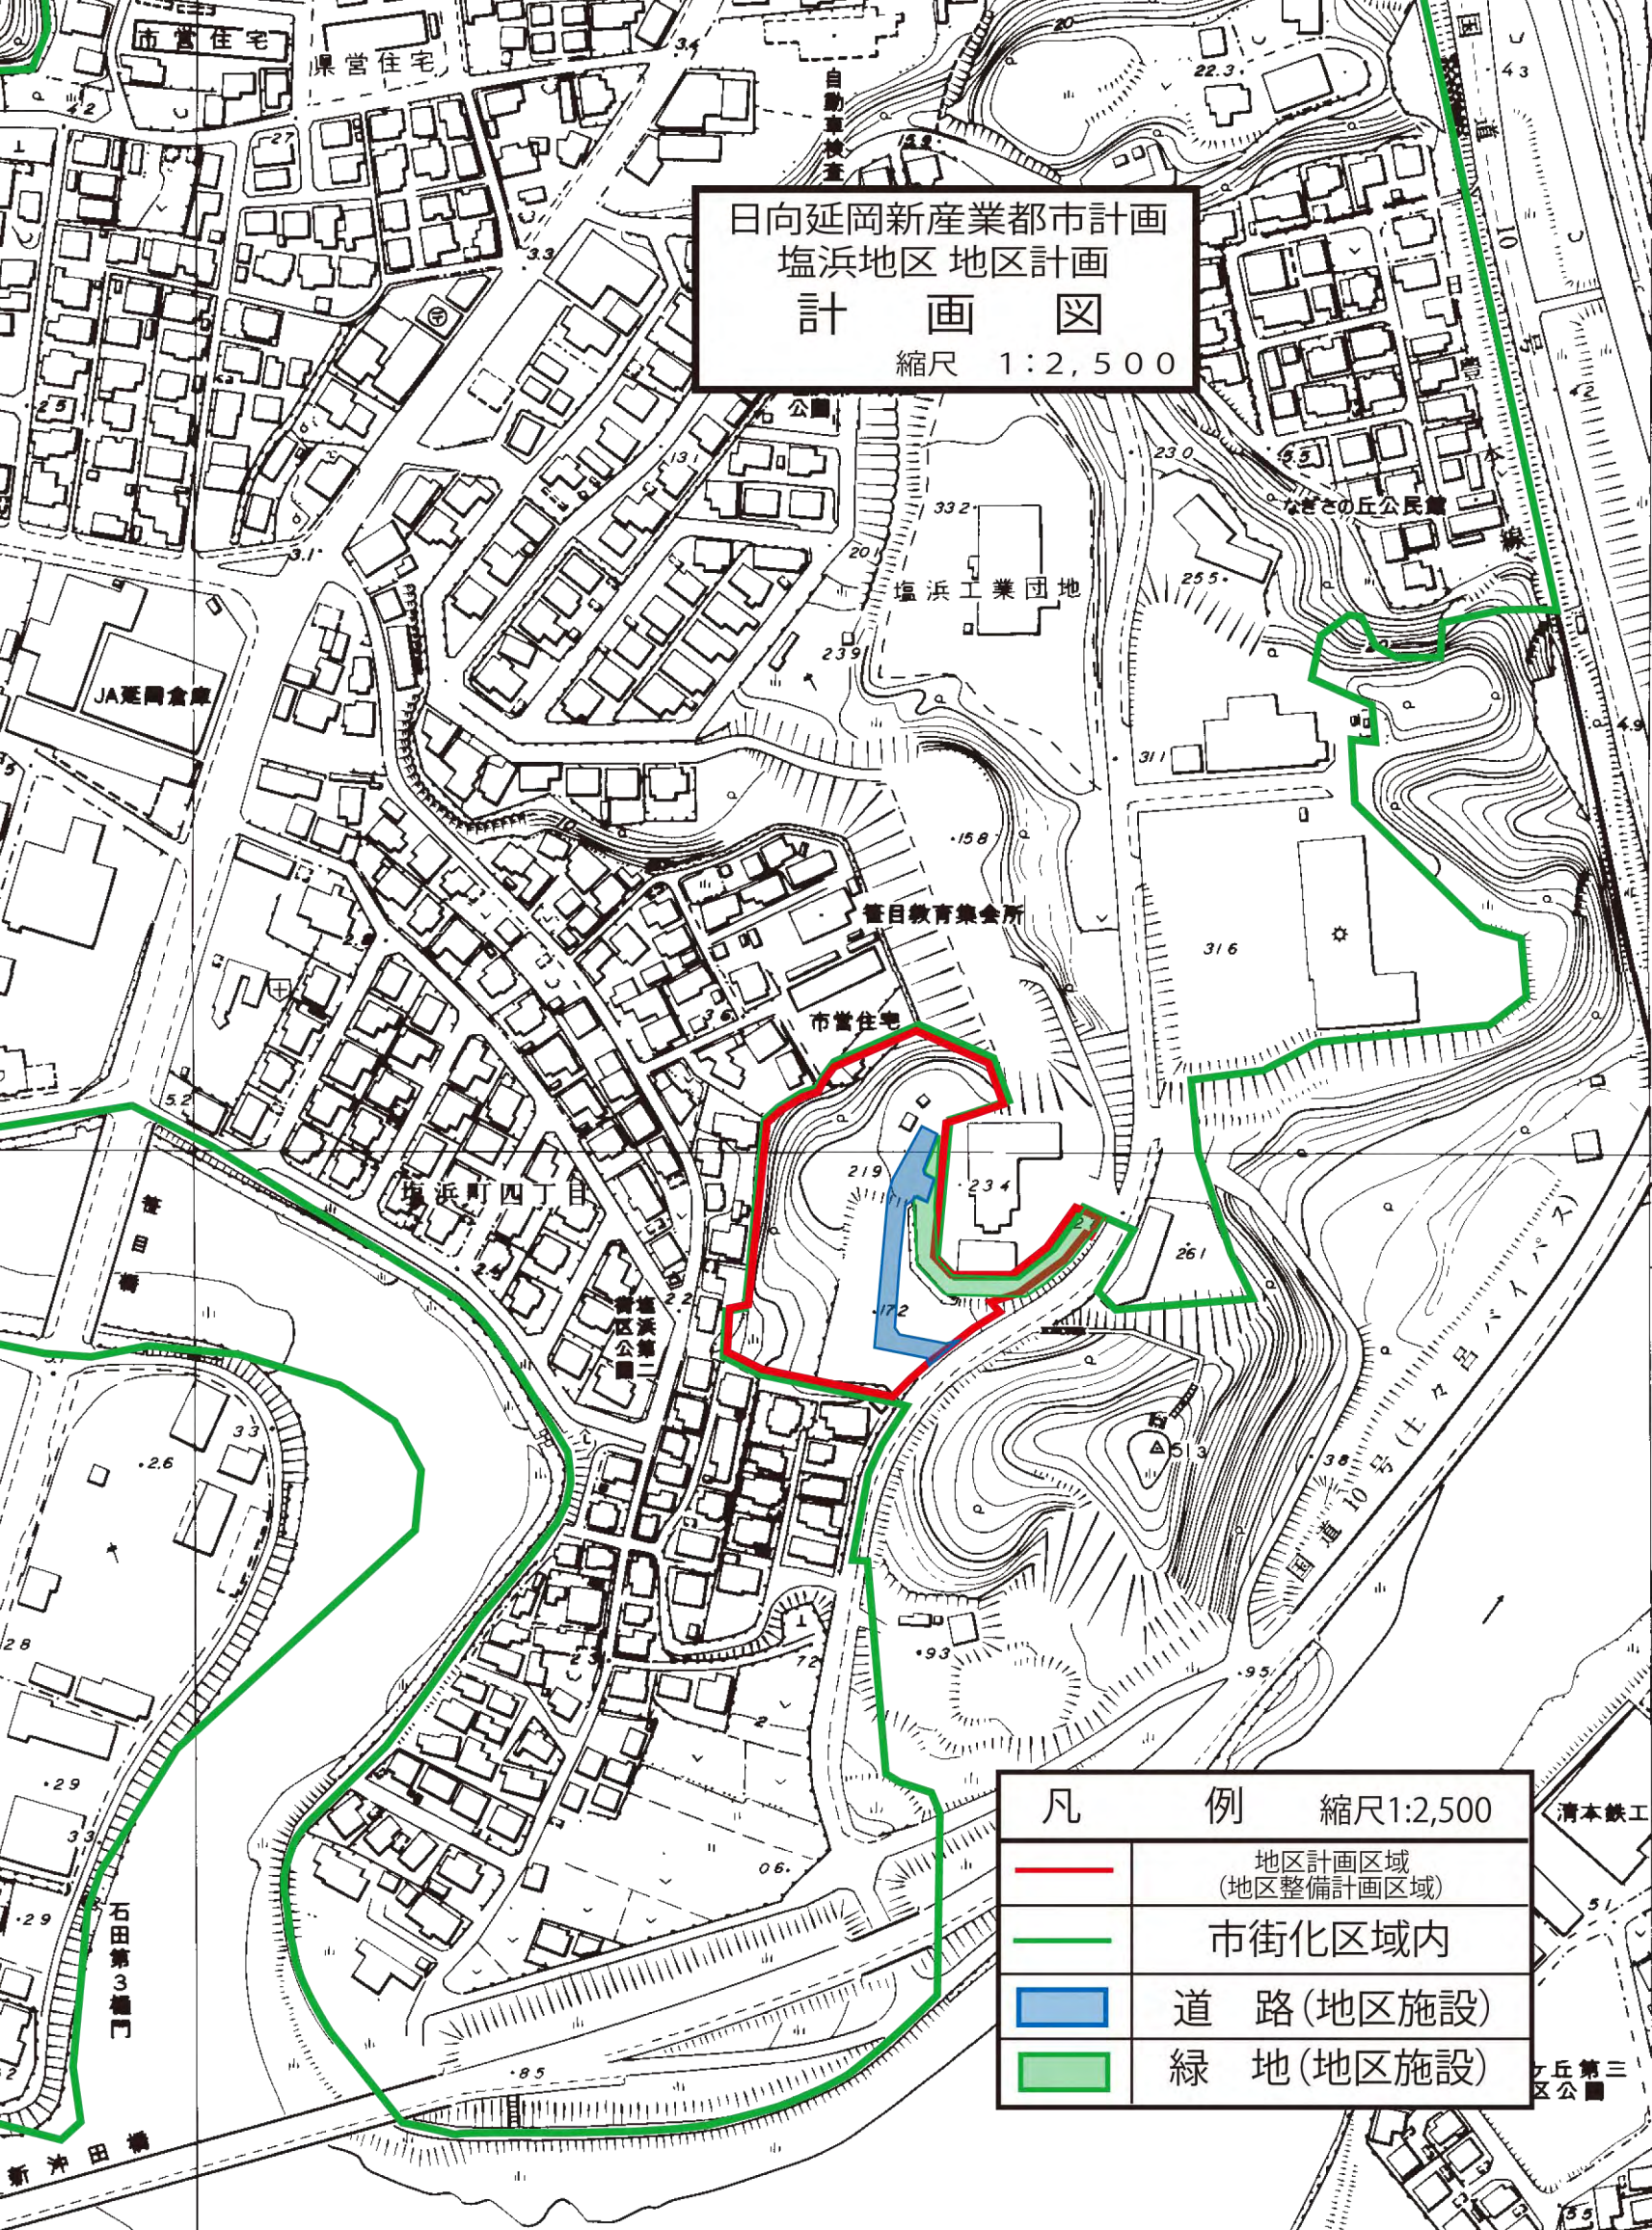

凡 例 縮尺1:2,500

	地区計画区域 (地区整備計画区域)
	市街化区域内
	道 路(地区施設)
	緑 地(地区施設)