
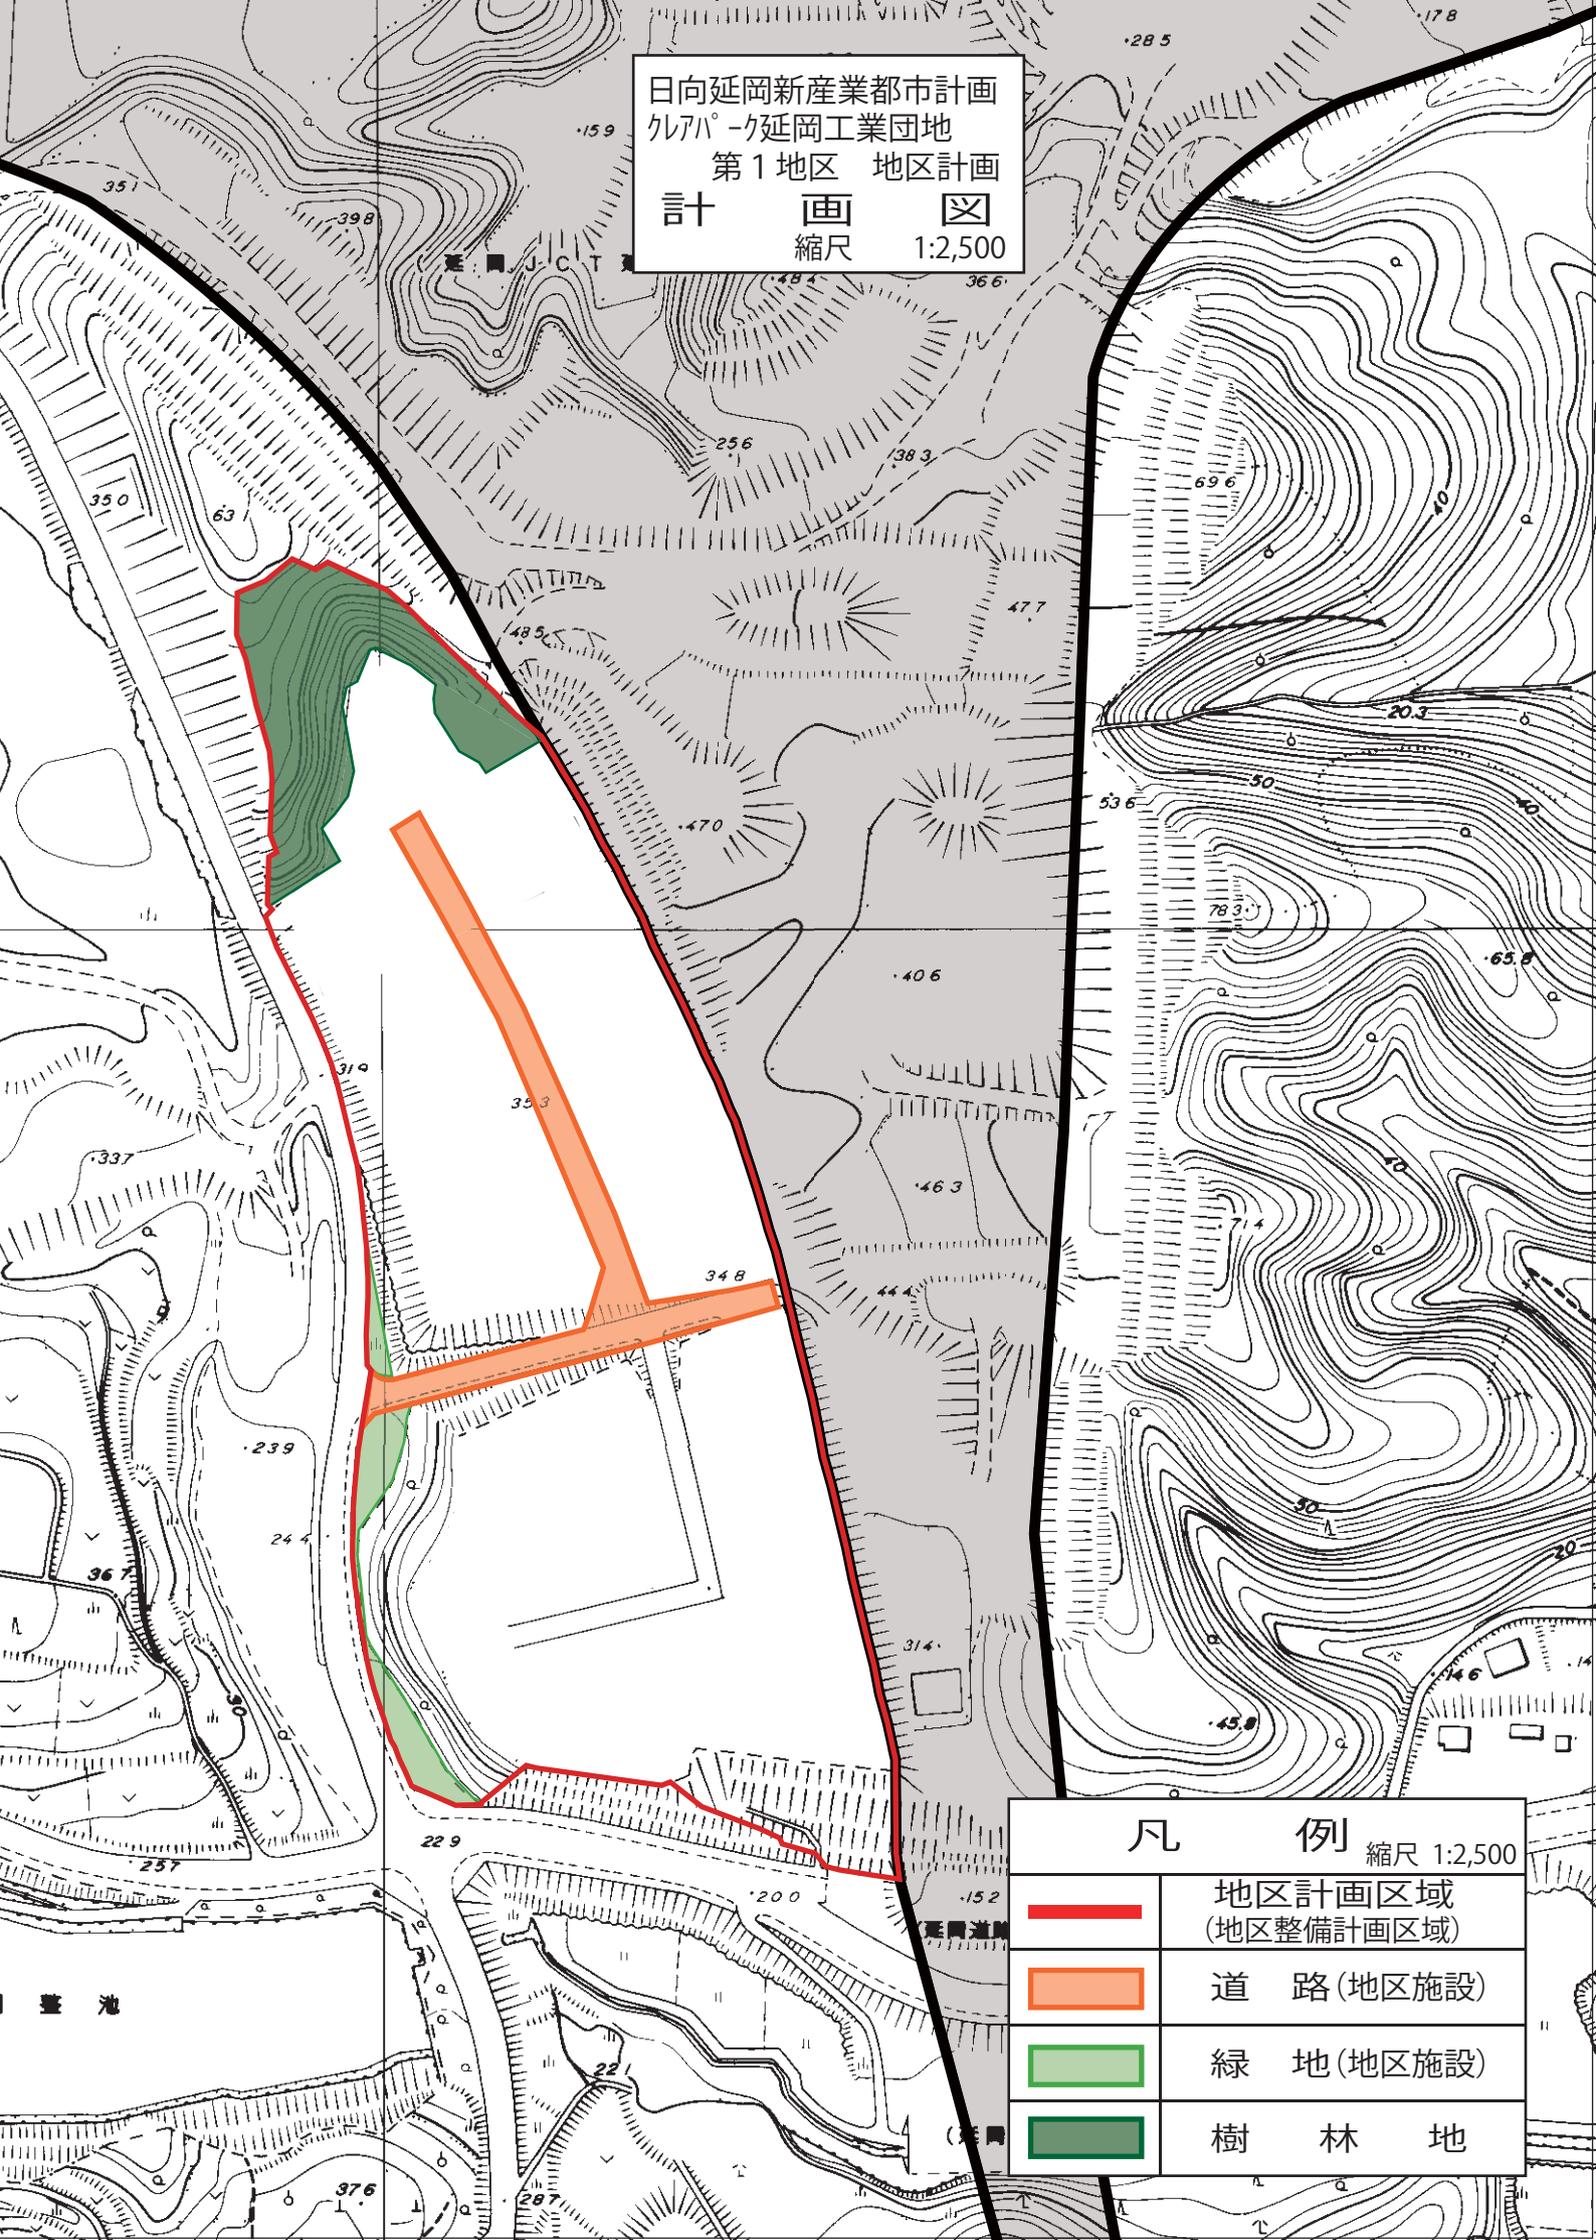


日向延岡新産業都市計画
 外アパ-ク延岡工業団地
 第1地区 地区計画
 計 画 図
 縮尺 1:2,500

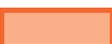

凡 例 縮尺 1:2,500

	地区計画区域 (地区整備計画区域)
	道 路 (地区施設)
	緑 地 (地区施設)
	樹 林 地