

地区計画の分類図

現況図

都市計画道路〇〇線

5. 幹線沿道開発型

1. 宅地開発型

3. 既存集落型Ⅱ

2. 既存集落型Ⅰ


農振農用地 (青地)

6mに拡幅

小学校

4. 郊外宅地型

農振農用地 (青地)

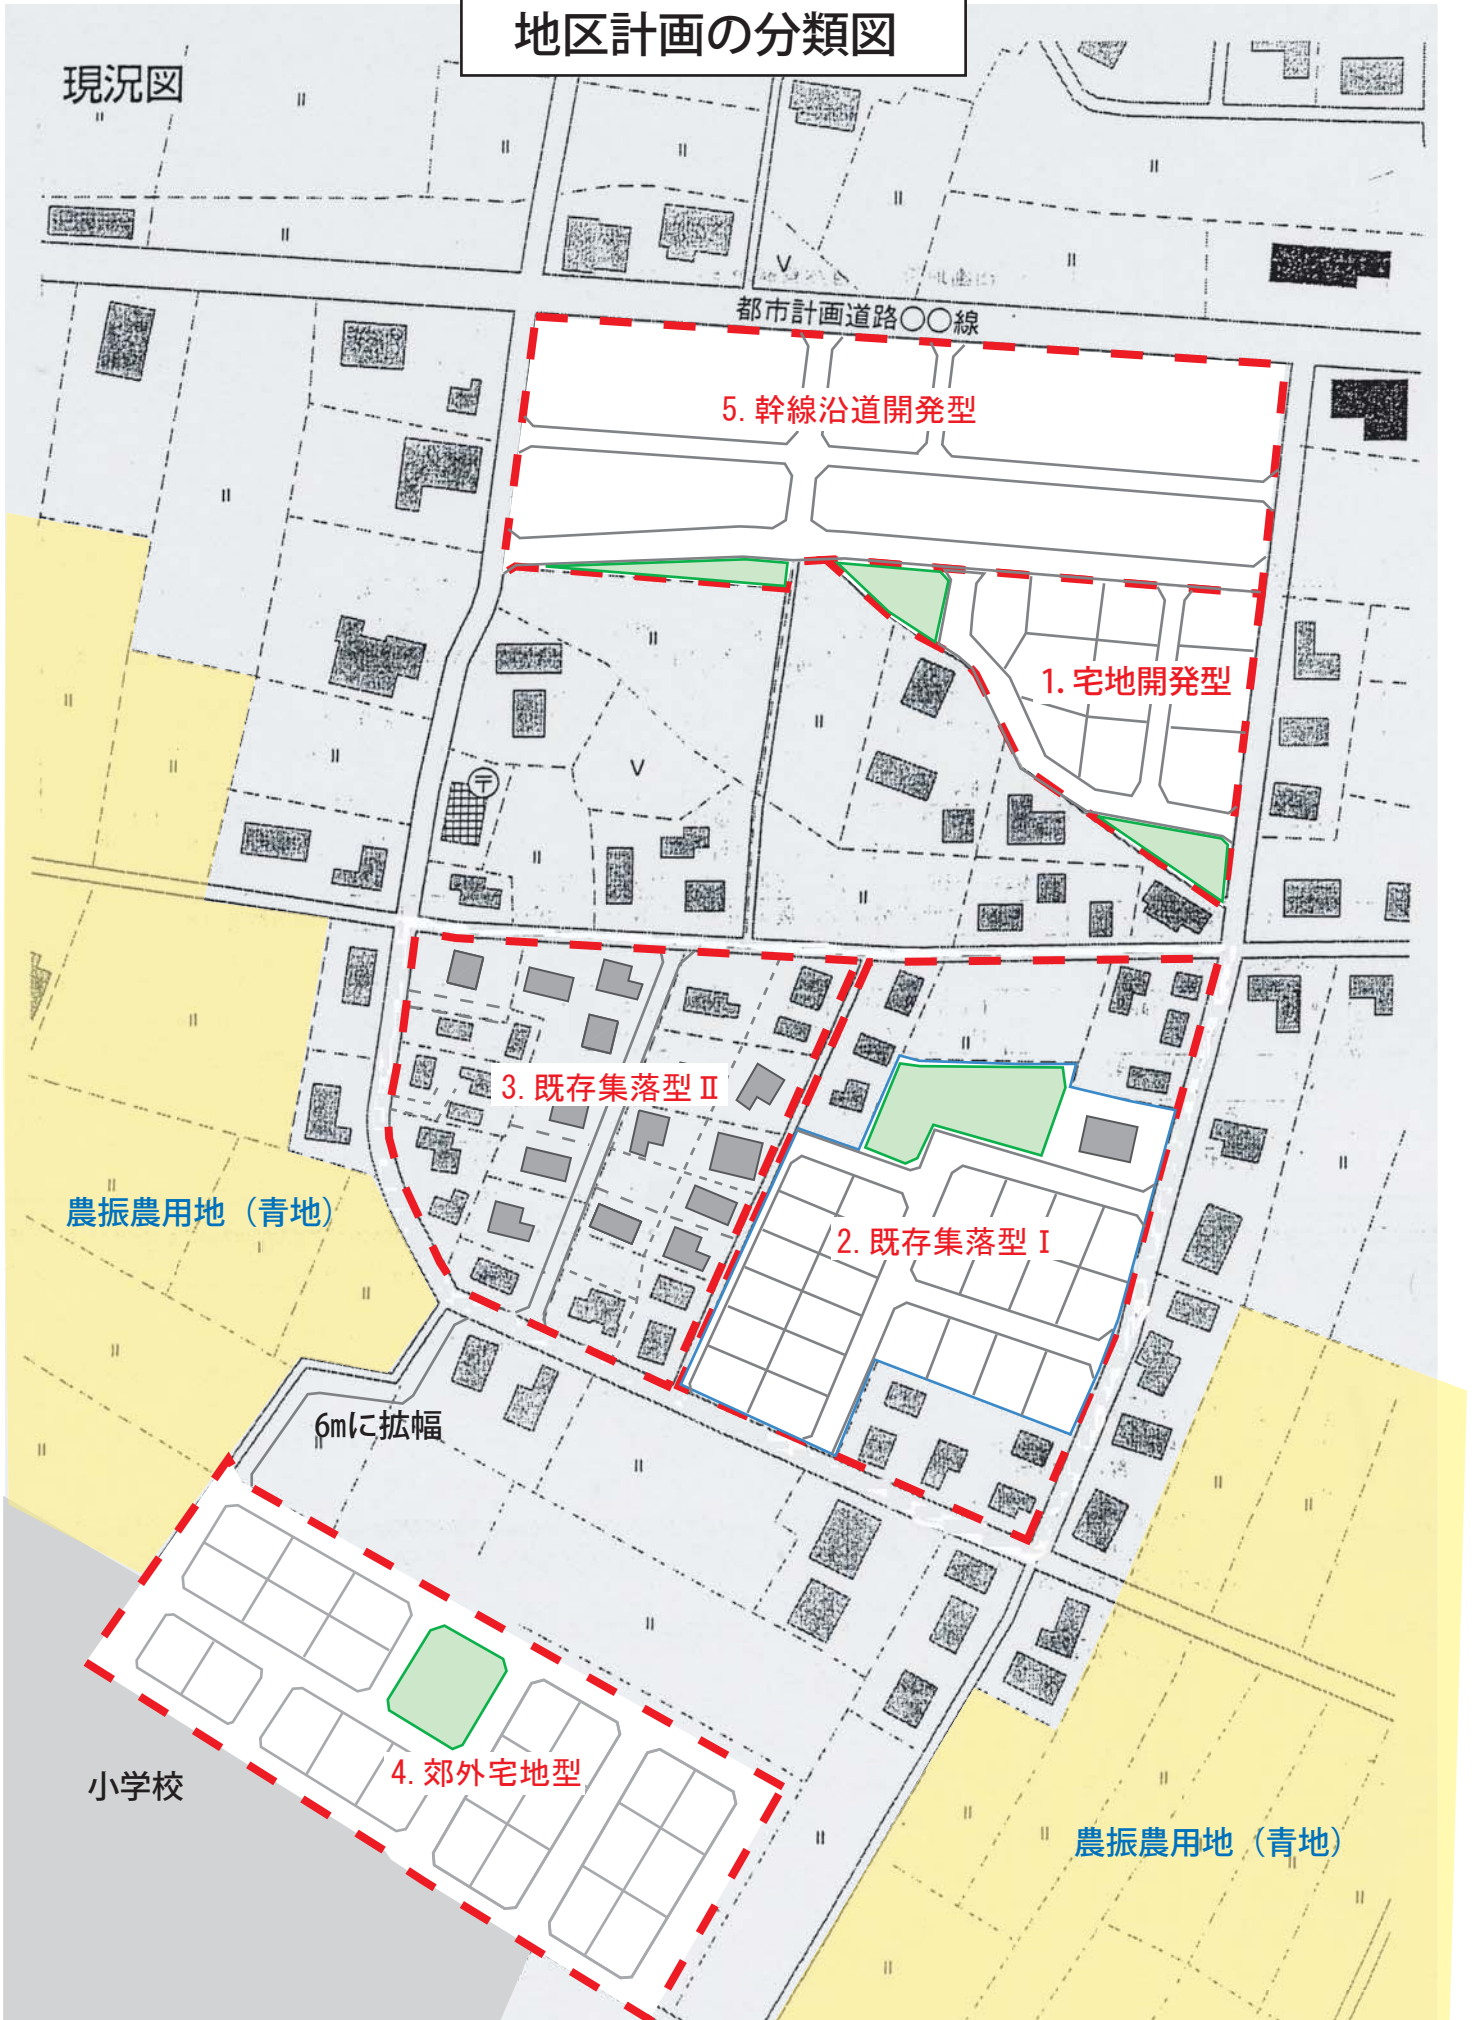

地区計画の分類図

