


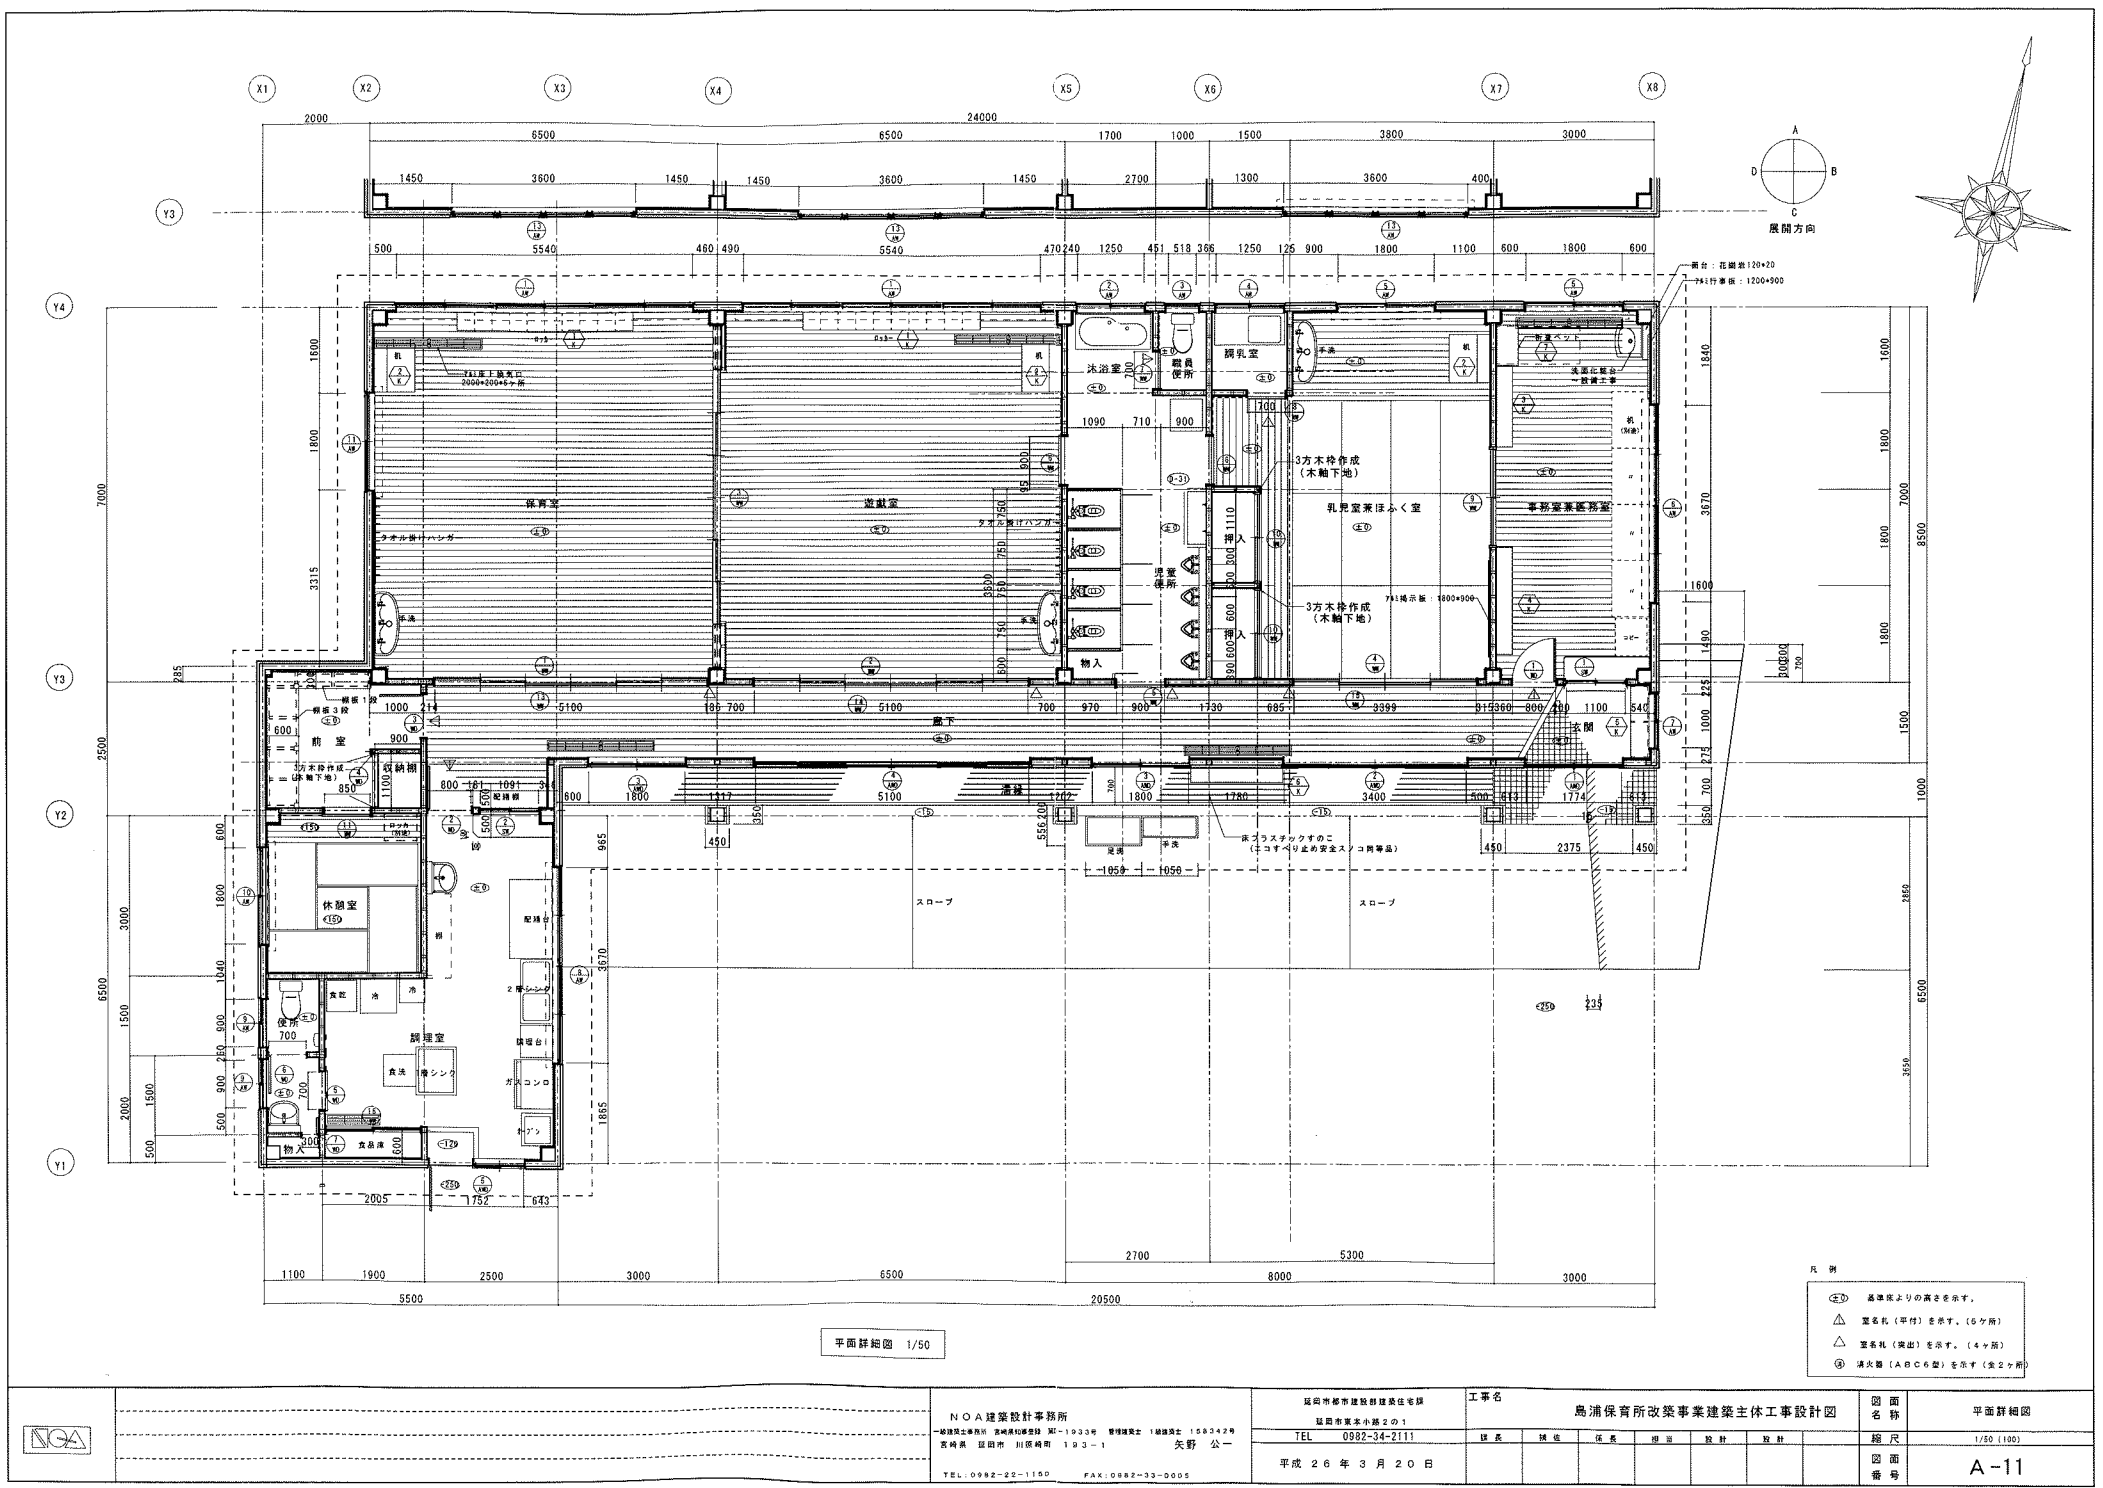

平面詳細図 1/50

- 凡 例
- △ 基準階よりの高さを示す。
 - △ 窓名札 (平作) を示す。(5ヶ所)
 - △ 窓名札 (突出) を示す。(4ヶ所)
 - ④ 床スラブ (A B C 6 型) を示す (全2ヶ所)