●配置図兼平面図（案）

木造平屋、最高高さは6メートル程度を想定
・面積算定方法
　ＡＭ：乳幼児と保護者が各10人
　ＰＭ：小学生10人、中高生10人

〈 諸室面積 〉

・遊戯室	43.1m2
・集会室	26.5m2
・図書室	45.8m2
・事務室	35.2m2
・相談室	16.1m2
・洗濯室	5.0m2

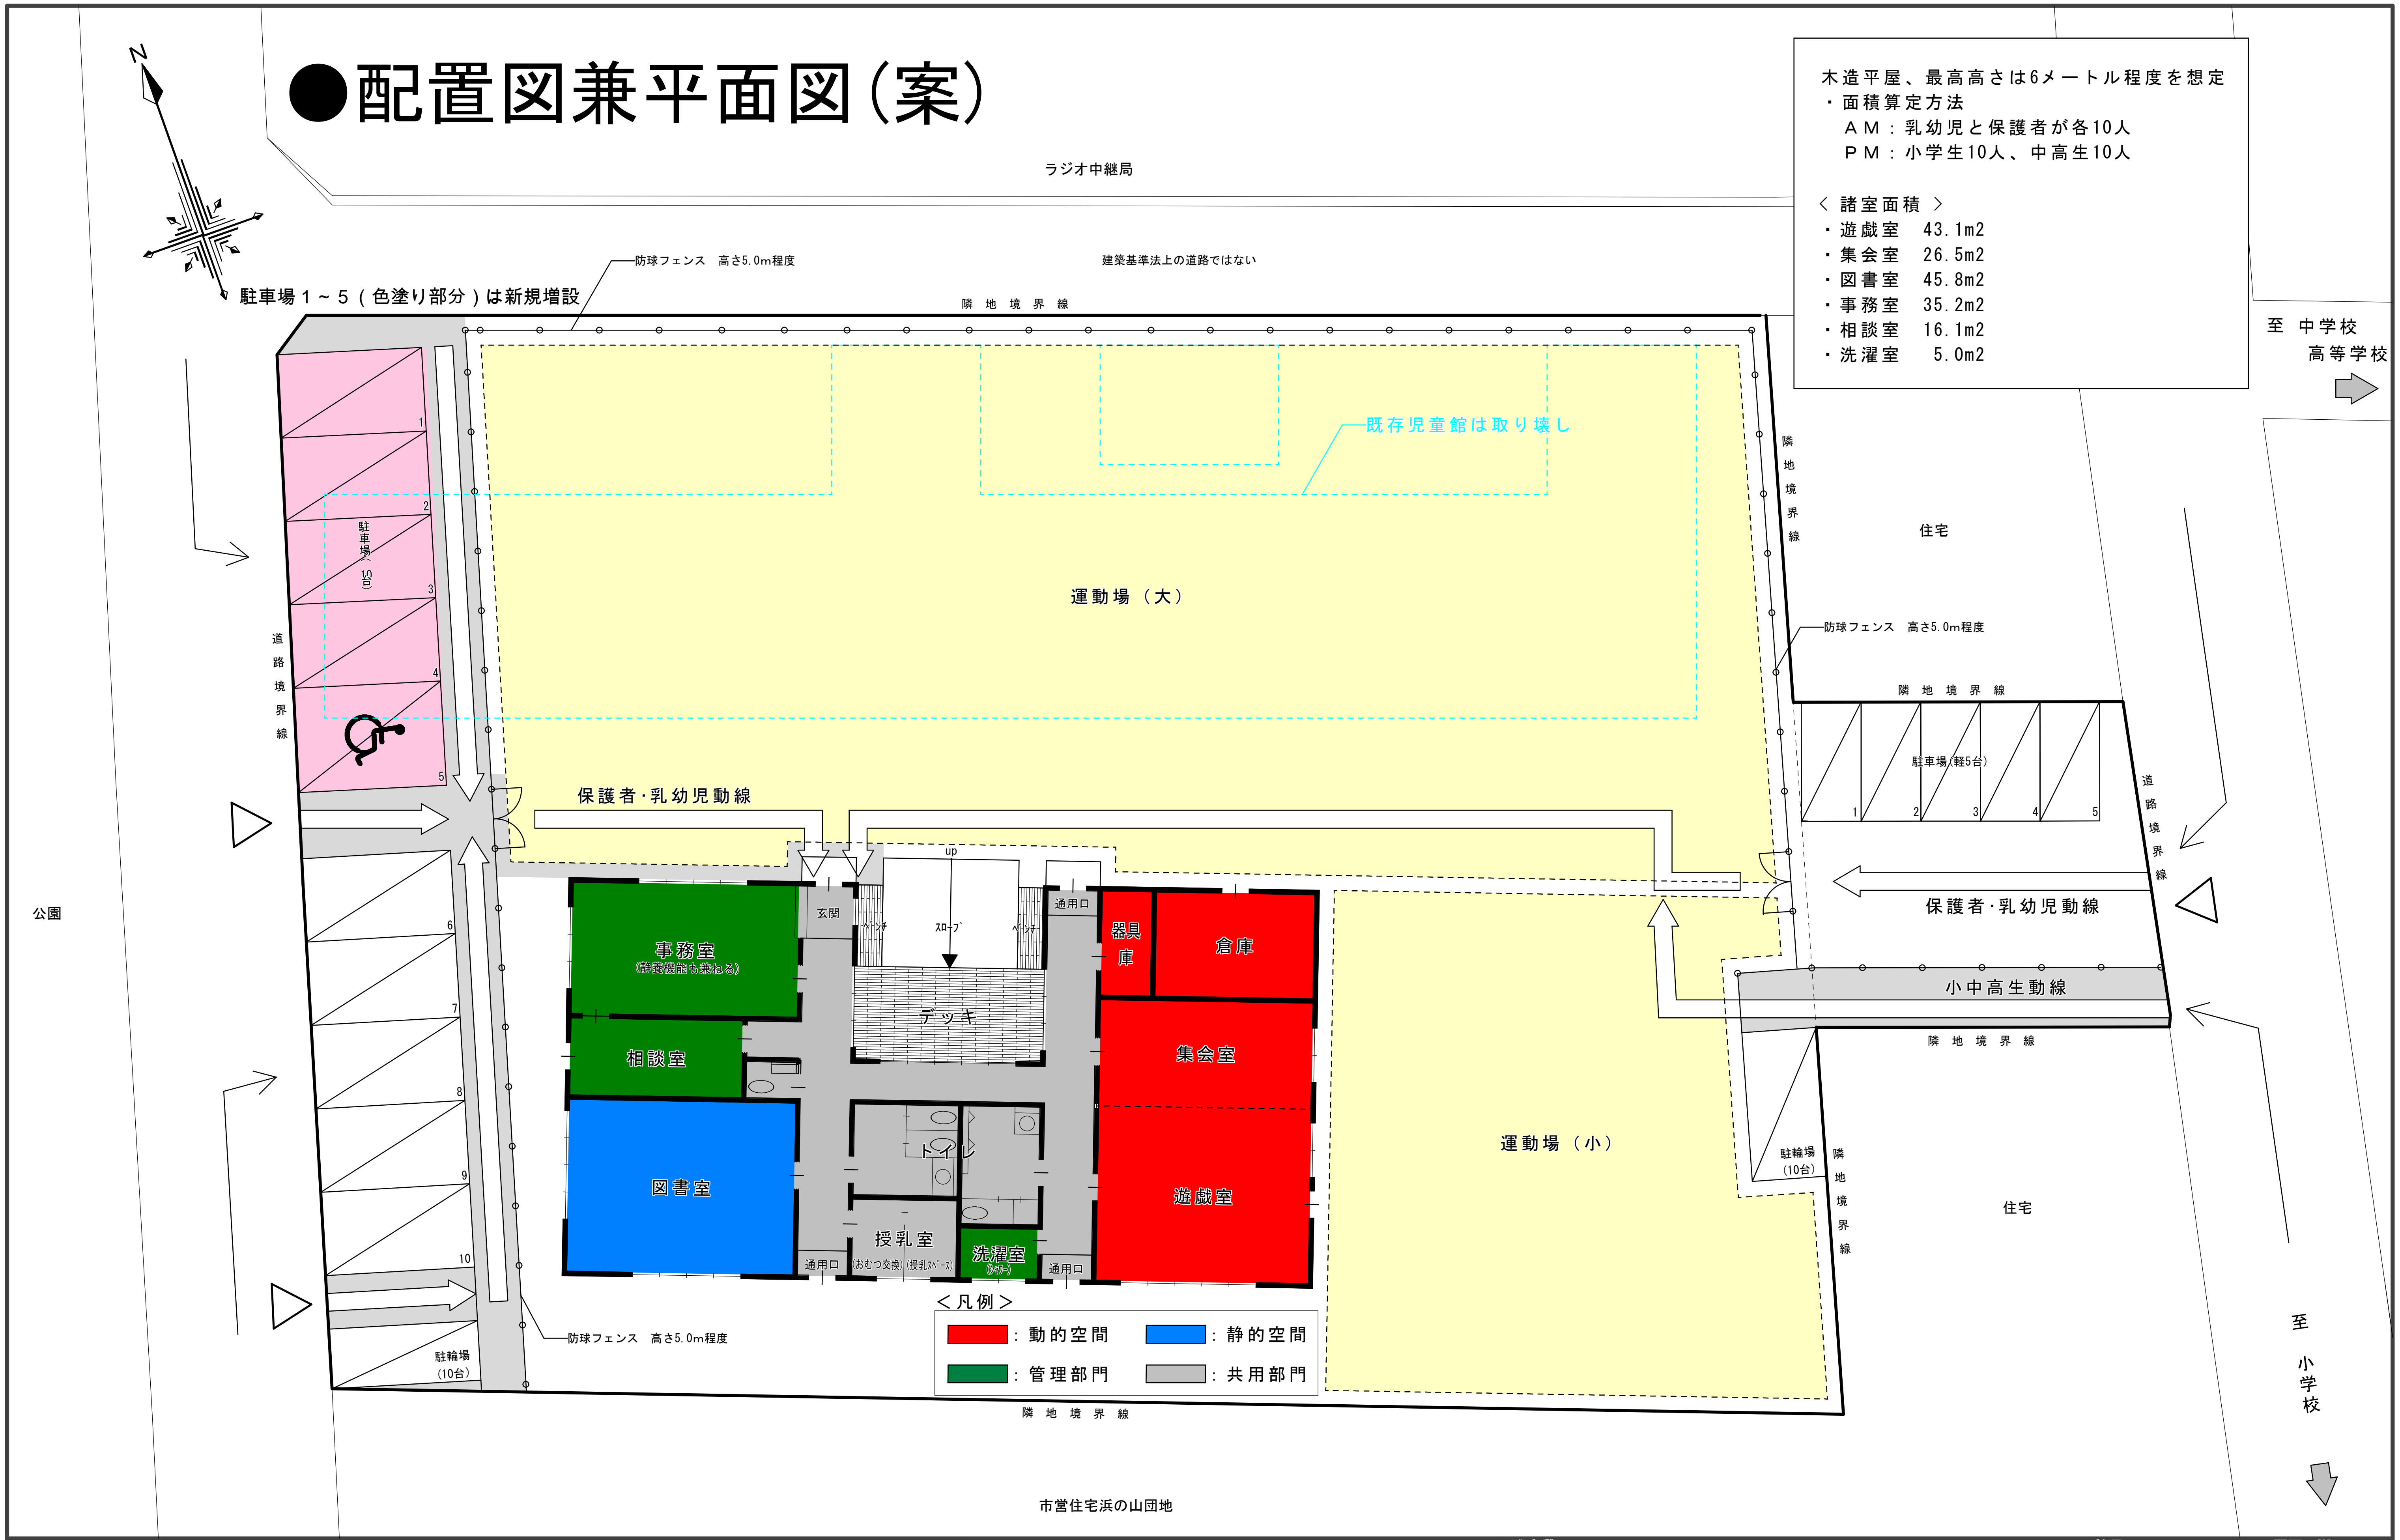
N
ラジオ中継局
防球フェンス　高さ5.0m程度
建築基準法上の道路ではない
隣地境界線
駐車場１～５（色塗り部分）は新規増設
既存児童館は取り壊し
駐車場（5台）
1
2
3
4
5
道路境界線
運動場（大）
至 中学校
高等学校
隣地境界線
住宅
防球フェンス　高さ5.0m程度
隣地境界線
駐車場(軽5台)
道路境界線
保護者・乳幼児動線
保護者・乳幼児動線
公園
6
7
8
9
10
駐輪場
(10台)
防球フェンス　高さ5.0m程度
up
玄関
ベンチ
スロープ
ベンチ
通用口
デッキ
事務室
(静養機能も兼ねる)
相談室
図書室
トイレ
授乳室
(おむつ交換)(授乳スペース)
洗濯室
(シャワー)
通用口
通用口
器具庫
倉庫
集会室
遊戯室
運動場（小）
小中高生動線
隣地境界線
駐輪場
(10台)
隣地境界線
住宅
至 小学校
隣地境界線
市営住宅浜の山団地

＜凡例＞

🟥：動的空間	🟦：静的空間
🟩：管理部門	▨：共用部門

都市建設部建築住宅課	延岡市東本小路２の１	作成令和　年　月　日	工事名称 緑ヶ丘児童館建替事業	縮尺 S=1:200	図面 NO 01
	ＴＥＬ　２２－７０３０		図面名称 配置図（案）		