議案第１号

日向延岡新産業都市計画公園の変更（延岡市決定）

都市計画公園に2・2・181号岡富第１街区公園ほか３公園を次のように追加する。

種　別	名　　称		位　　置	面　積	備　考
	番　号	公　園　名			
街区公園	2・2・181	岡富第１街区公園	延岡市岡富町	約0.23ha	追　加
街区公園	2・2・182	岡富第２街区公園	延岡市岡富町	約0.24ha	追　加
街区公園	2・2・183	古川赤迫街区公園	延岡市古川町	約0.30ha	追　加
街区公園	2・2・184	古川令和街区公園	延岡市古川町	約0.17ha	追　加
				約0.94ha	面積　計

「区域は計画図表示のとおり」

【日向延岡新産業都市計画公園の変更　理由書】

都市公園は主として自然的環境の中で、休息、鑑賞、散歩、遊戯、運動等のレクリエーションの用に供することを目的とした公共空地であり、現在８０箇所が街区公園として都市計画決定されている。

街区公園の整備方針については、延岡市都市計画マスタープランにおいて、地域的不均衡を解消するため区画整理等の市街地整備に併せて適正な配置を目指しているところであり、本公園は岡富古川土地区画整理事業地内に配置した街区公園である。今回、土地区画整理事業の整備に伴い、街区公園の区域が確定したことから、土地区画整理事業地内の住民はもとより、周辺地区住民の憩いの空間及び交流の場の形成を目的として街区公園４箇所を都市計画決定するものである。

議案第１号

新　旧　対　照　表

変　更　前					変　更　後				
種　別	名　称		位　置	面積(ha)	種　別	名　称		位　置	面積(ha)
	番　号	公　園　名				番　号	公　園　名		
街区公園	2・2・101	桜ケ丘第１街区公園 他７９公園	延岡市桜ケ丘２丁目 他	17.14	←	←	桜ケ丘第１街区公園 他８３公園	←	18.08
近隣公園	3・4・31	一ケ岡中央公園 他４公園	延岡市北一ケ岡４丁目 他	12.38	←	←	←	←	←
地区公園	4・4・24	妙田公園	延岡市長浜町３丁目	5.80	←	←	←	←	←
運動公園	6・6・21	西階公園	延岡市西階町	46.80	←	←	←	←	←
特殊公園	8・5・21	今山公園 他３公園	延岡市山下町１・２丁目	45.80	←	←	←	←	←
都市緑地	101	第１五ヶ瀬川市民緑地 他１９緑地	延岡市本小路	529.81	←	←	←	←	←
墓　園	21	岡富公園墓地	延岡市岡富町	18.20	←	←	←	←	←
合計面積				675.93					676.87

議案第１号　日向延岡新産業都市計画公園の変更（延岡市決定）

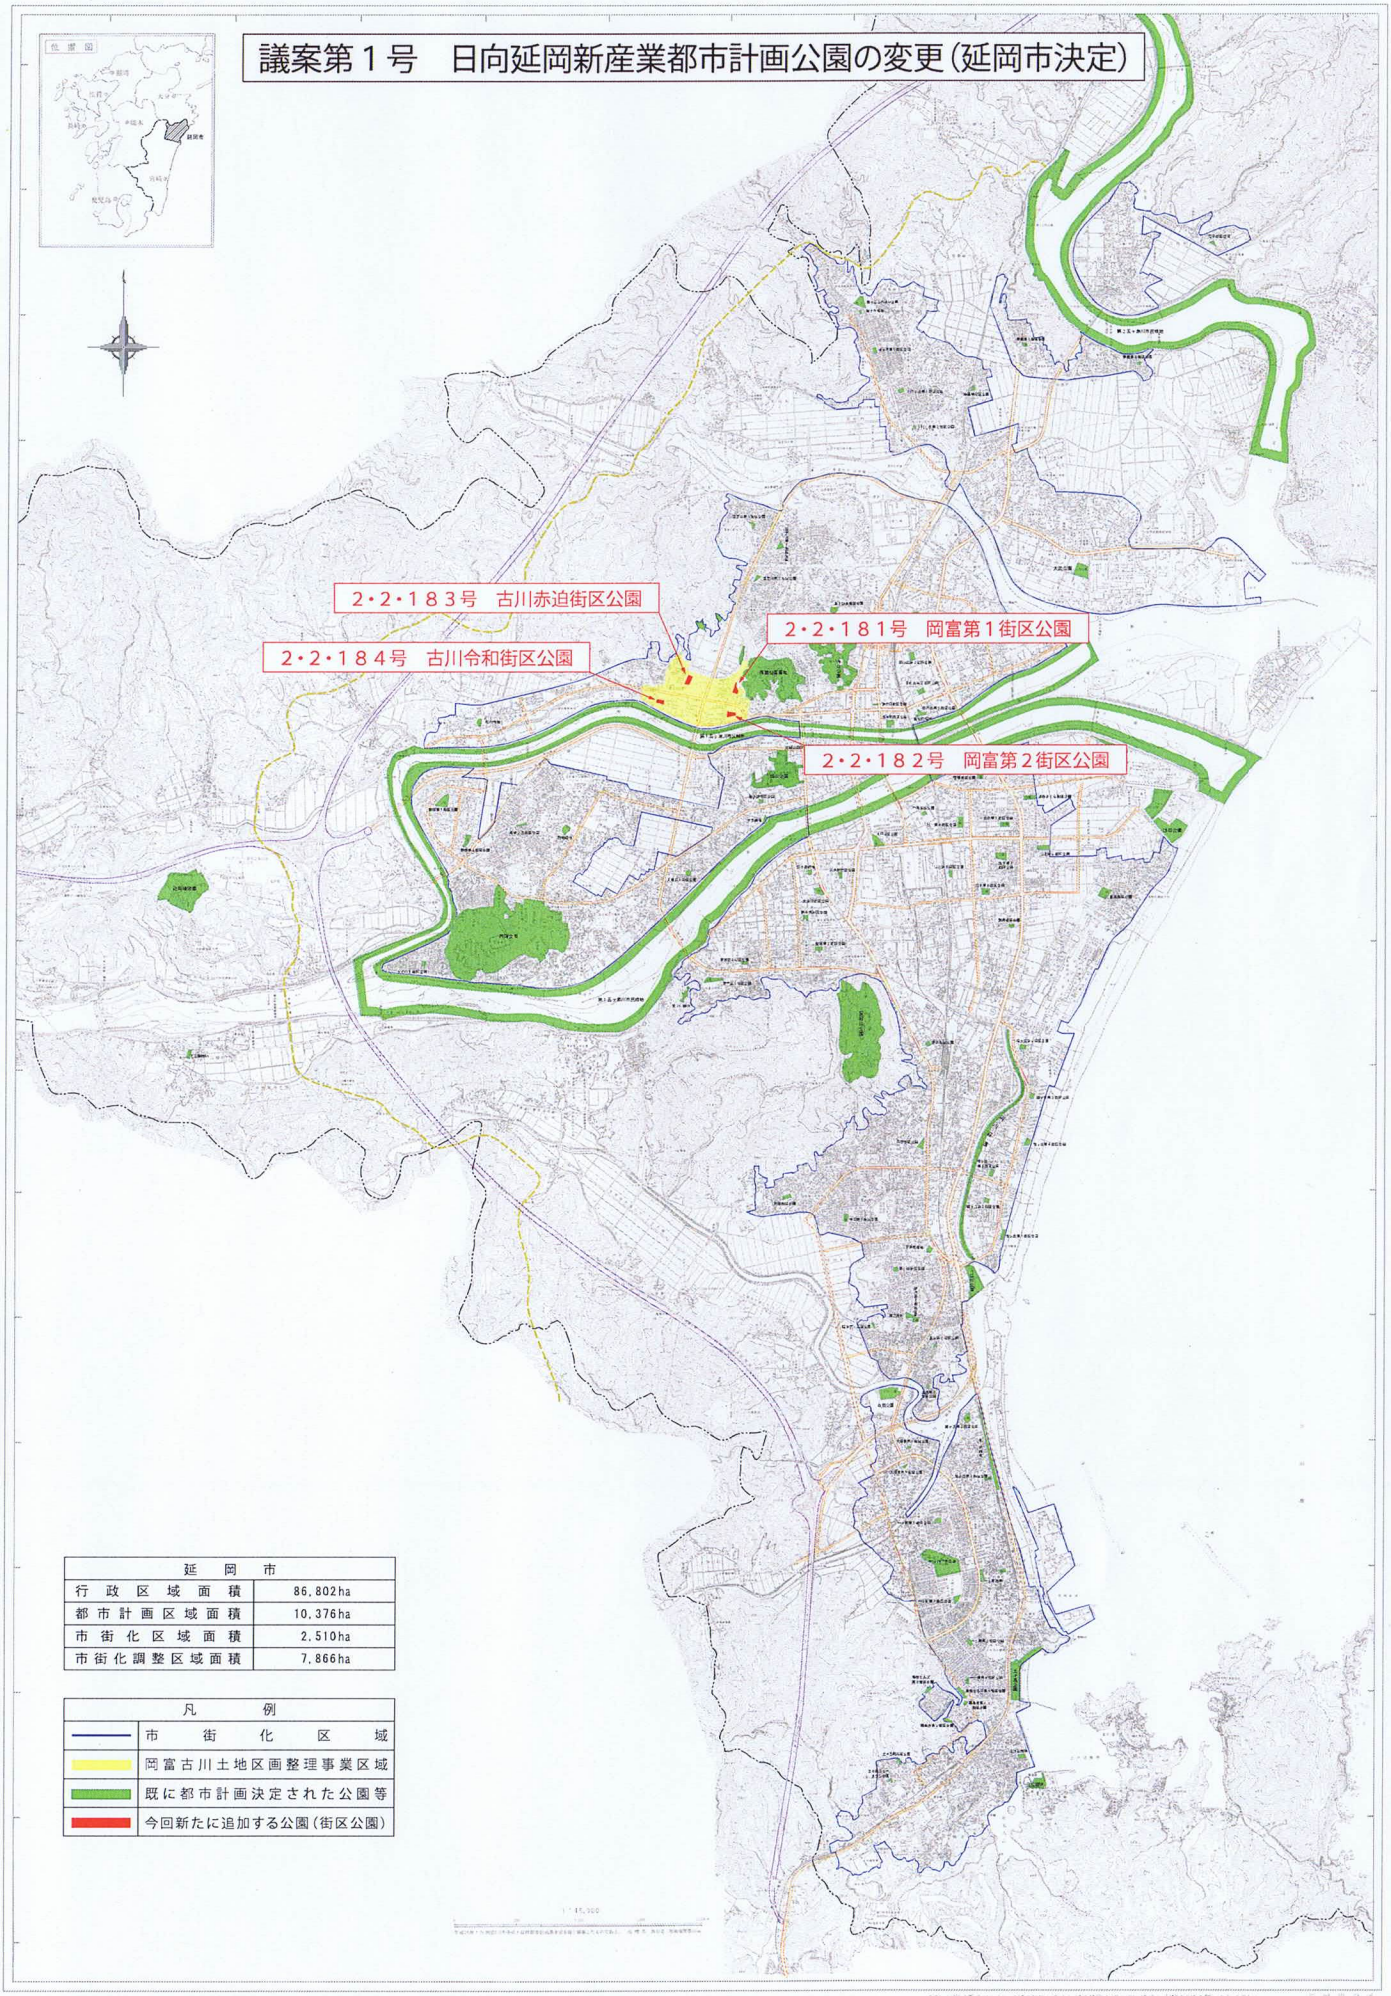

延岡市	
行政区域面積	86,802ha
都市計画区域面積	10,376ha
市街化区域面積	2,510ha
市街化調整区域面積	7,866ha

凡例	
	市街化区域
	岡富古川土地区画整理事業区域
	既に都市計画決定された公園等
	今回新たに追加する公園（街区公園）

議案第１号　日向延岡新産業都市計画公園の変更（延岡市決定）

S=1/2,500

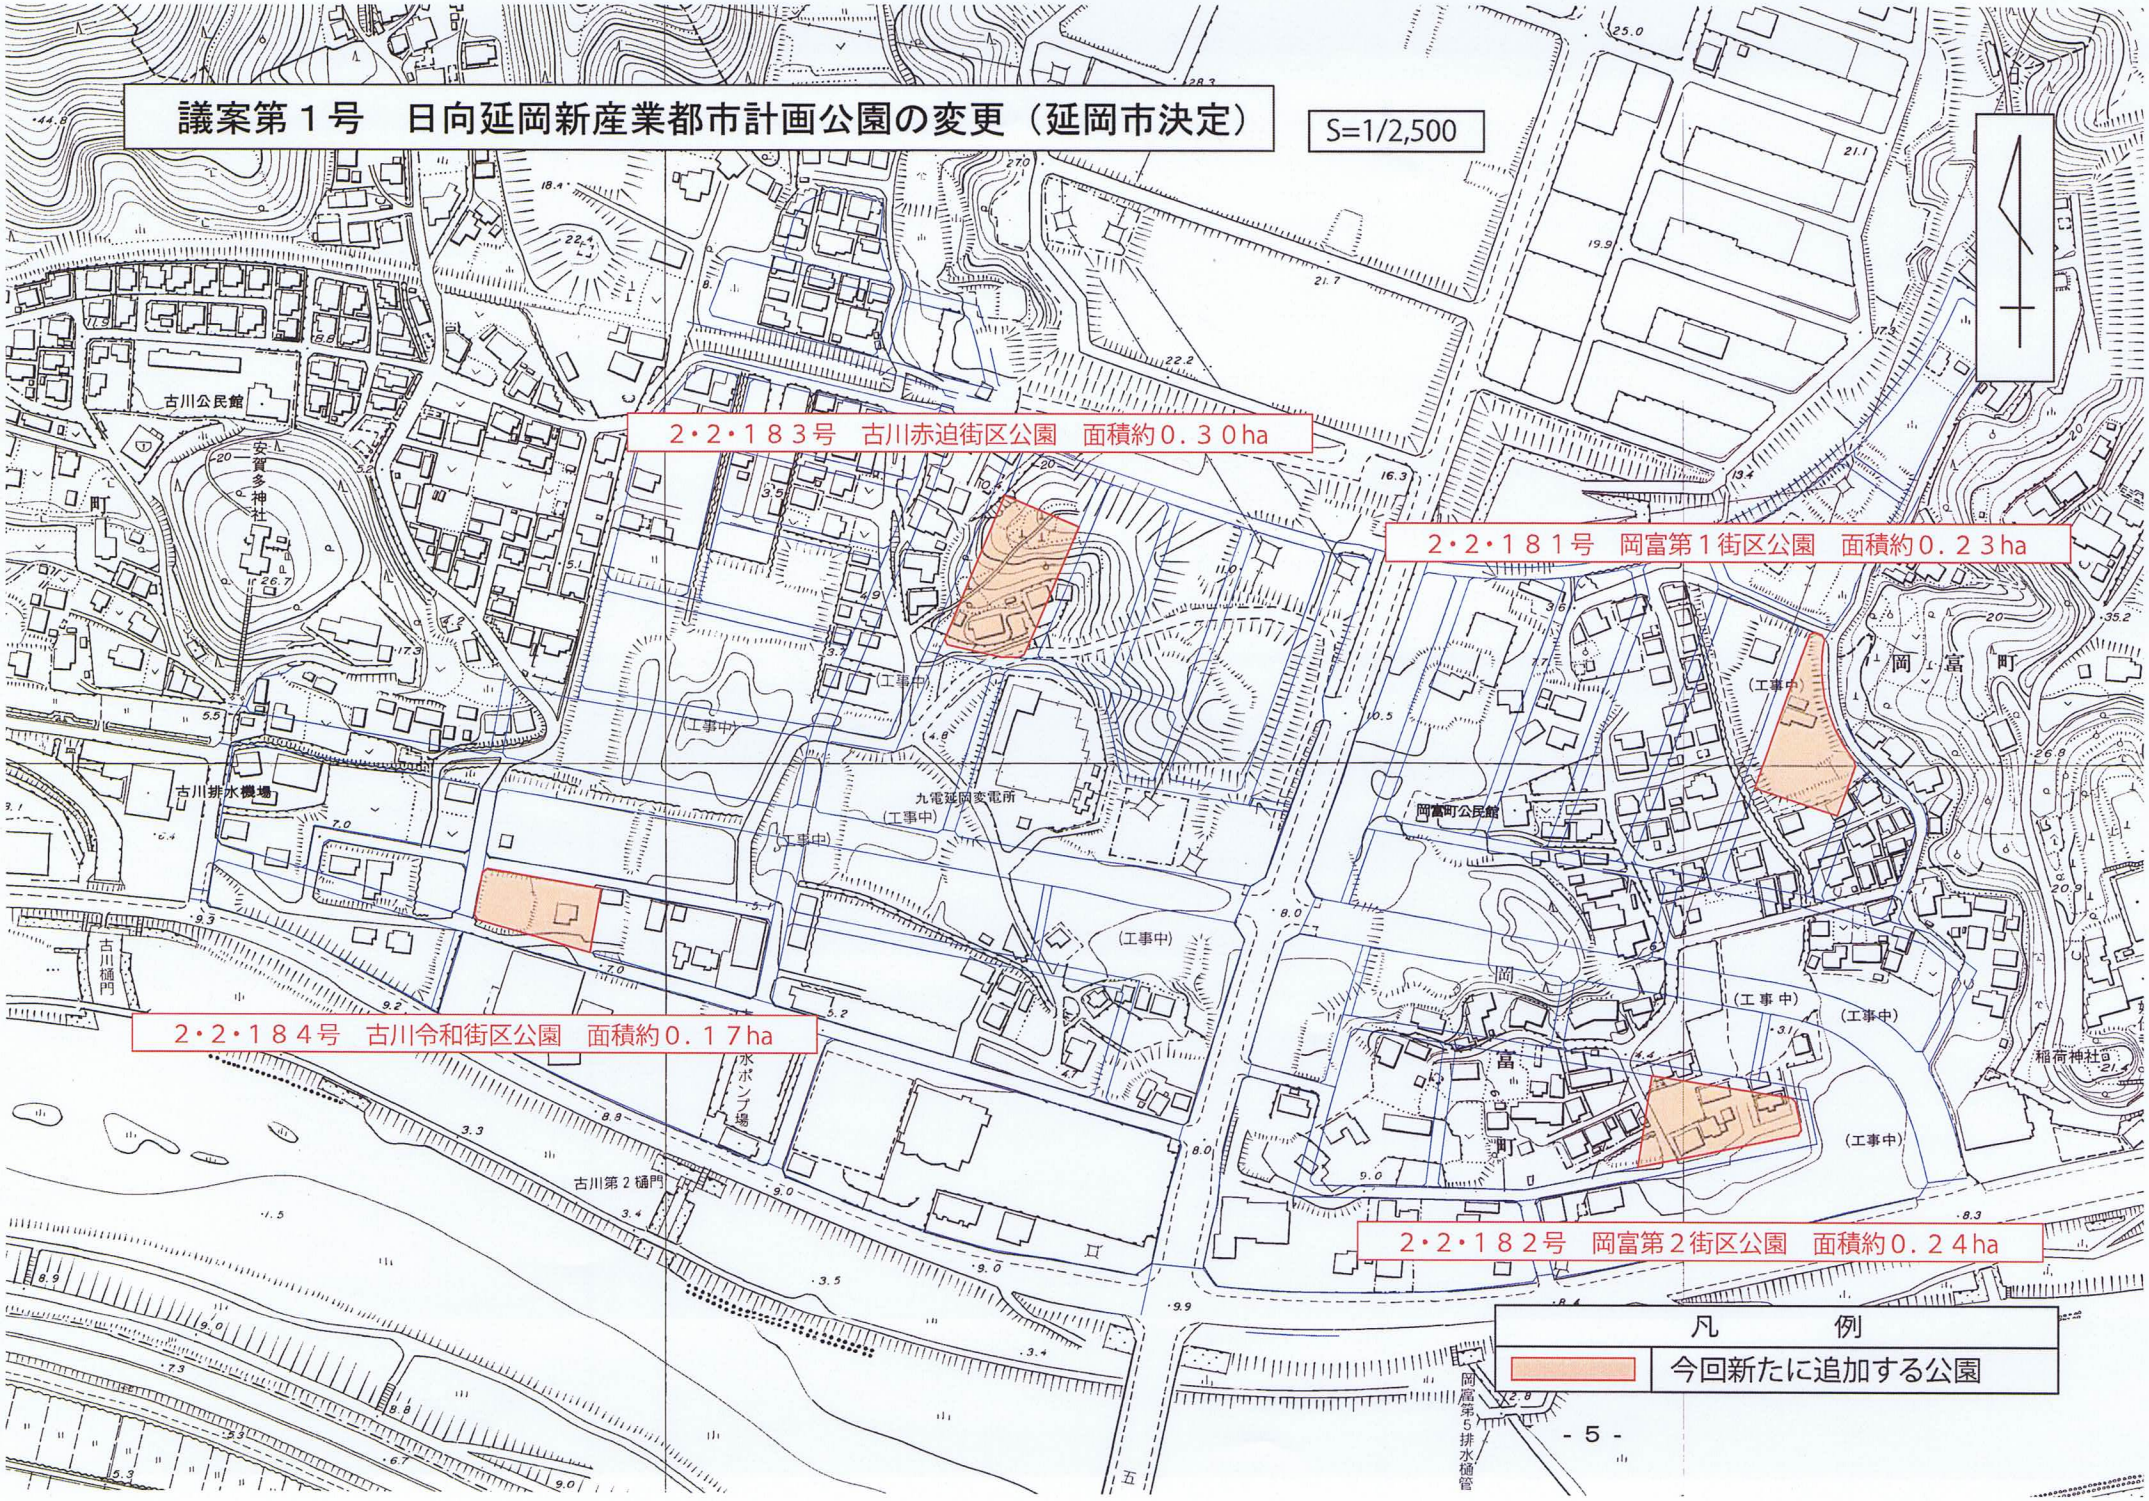

議案第１号　日向延岡新産業都市計画公園の変更（延岡市決定）

議案第１号

都市計画の策定の経緯の概要

日向延岡新産業都市計画公園の変更

事　　項	時　　期	備　　考
公聴会	な　し	公聴会に代わるものとして、説明会を開催
説明会	令和３年６月２９日	参加人数：　　２　名 会場：延岡市社会教育センター １Ｆ　研修室１
知事事前協議	令和３年７月１９日	令和3年7月30日　回答
計画案の縦覧	令和３年８月１７日から 令和３年８月３１日まで	縦覧者数：０名 意見書提出：０件
延岡市都市計画審議会	令和３年１０月２１日	
審議会会長から市長に答申	令和３年１０月下旬	
知事への協議	令和３年１０月下旬	
決定告示	令和３年１１月上旬	