



■一ヶ岡D団地平面図

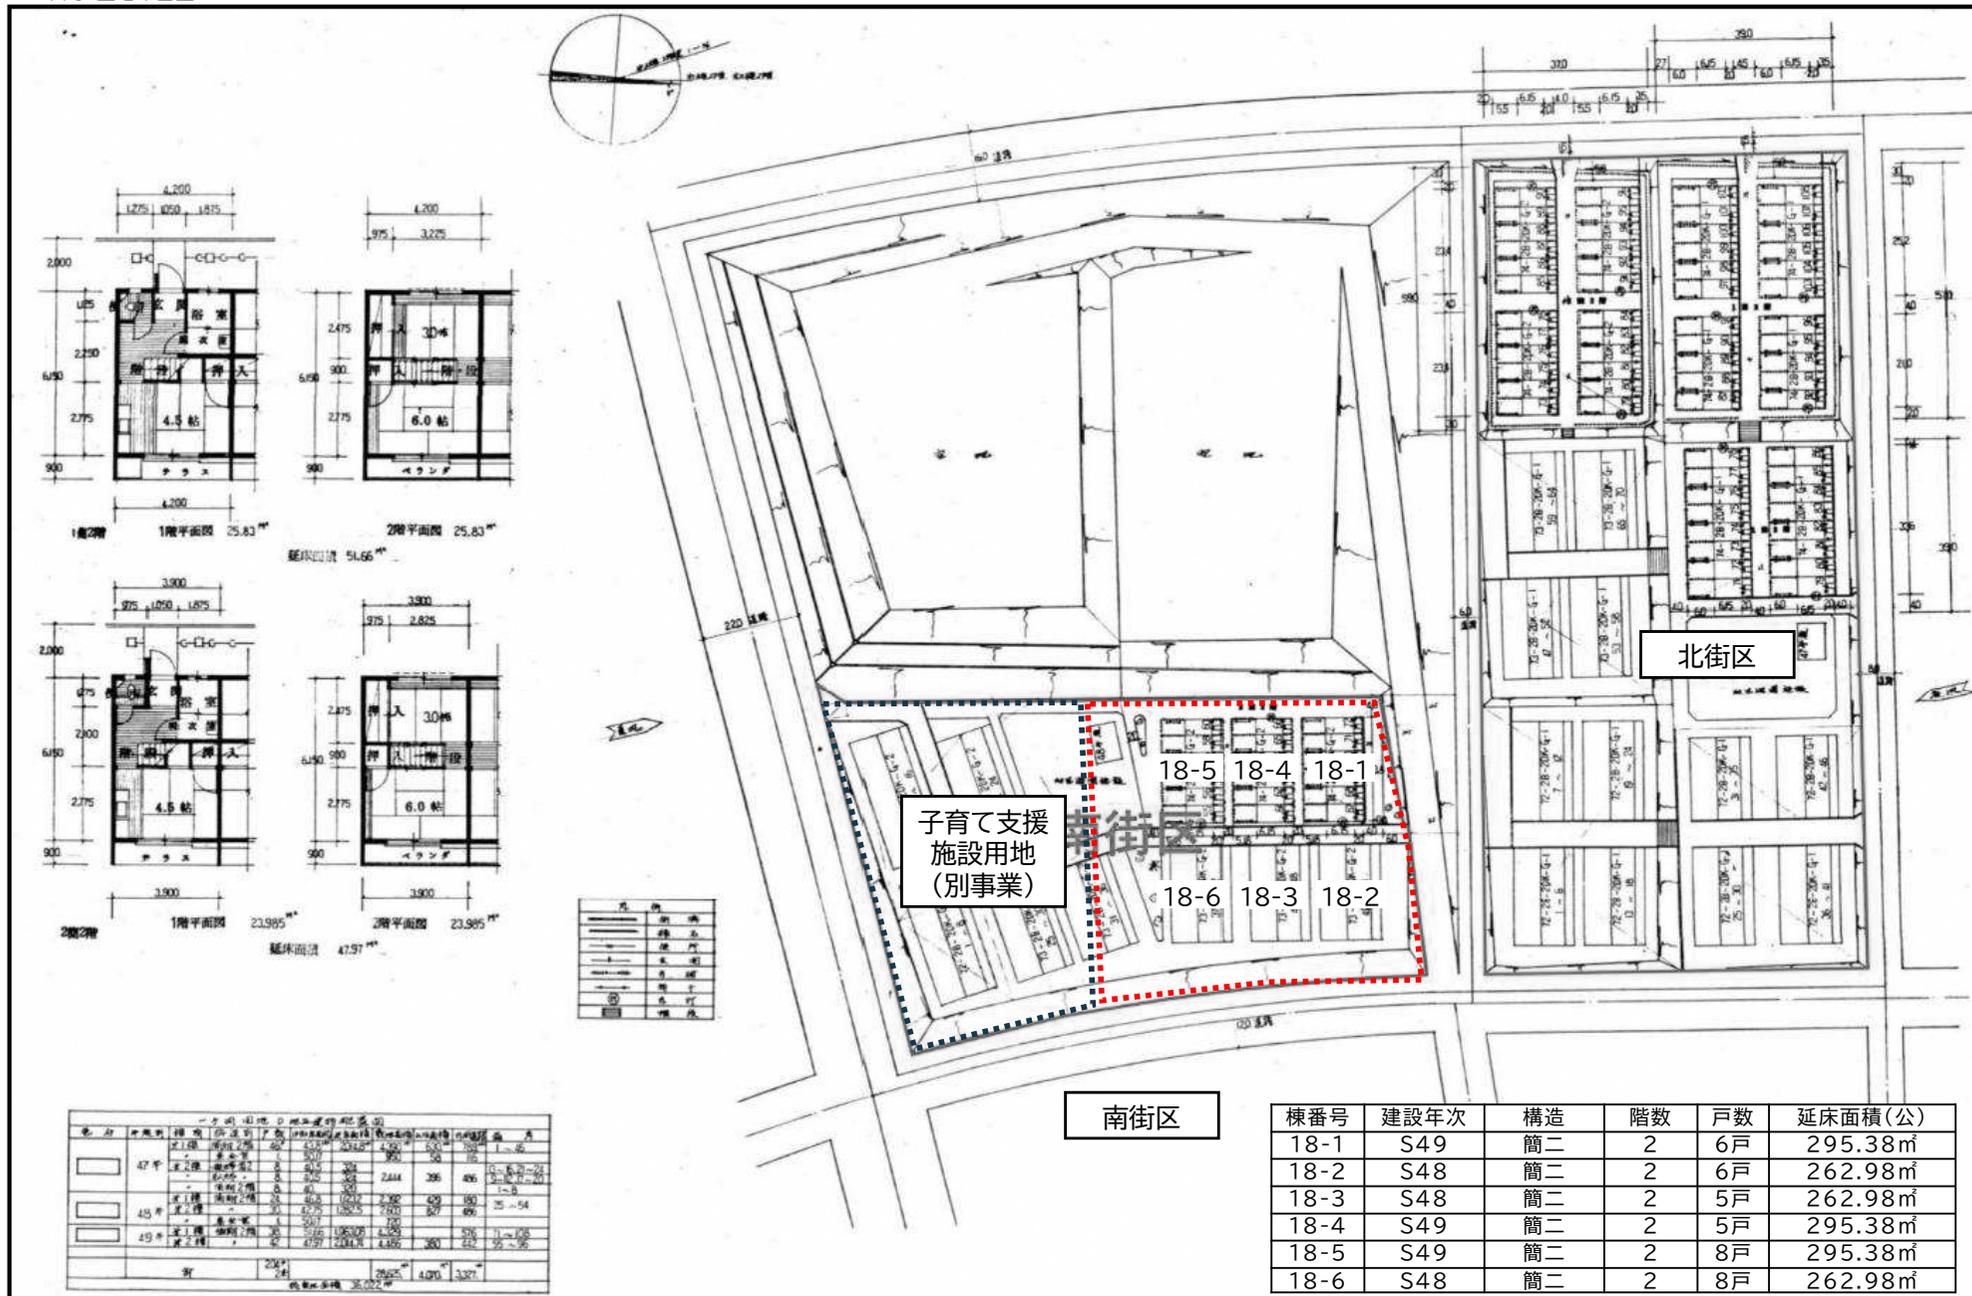


棟番号	建設年次	構造	階数	戸数	延床面積(公)
18-1	S49	簡二	2	6戸	295.38㎡
18-2	S48	簡二	2	6戸	262.98㎡
18-3	S48	簡二	2	5戸	262.98㎡
18-4	S49	簡二	2	5戸	295.38㎡
18-5	S49	簡二	2	8戸	295.38㎡
18-6	S48	簡二	2	8戸	262.98㎡


(出典:工事設計図)

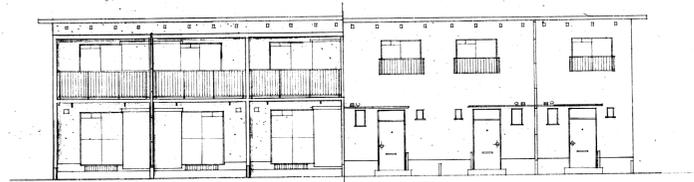


南立面図 S = 1/100 北立面図

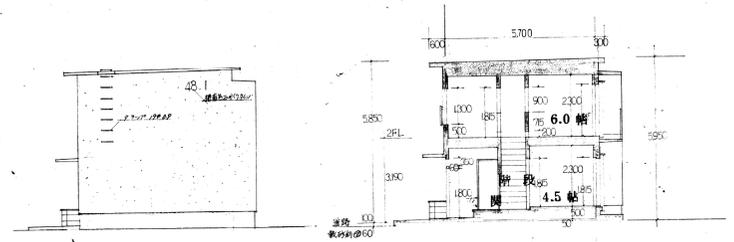

東西立面図 S = 1/100 断面図 S = 1/100

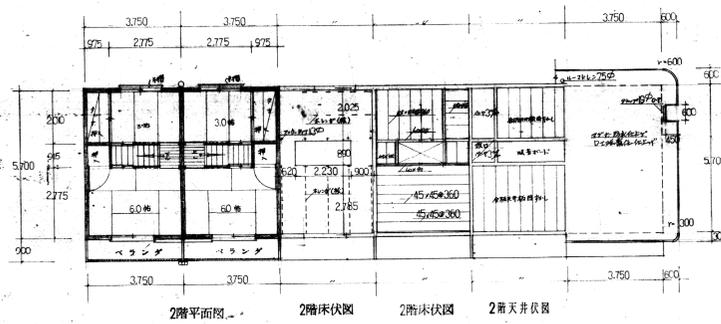

2階平面図 2階床伏図

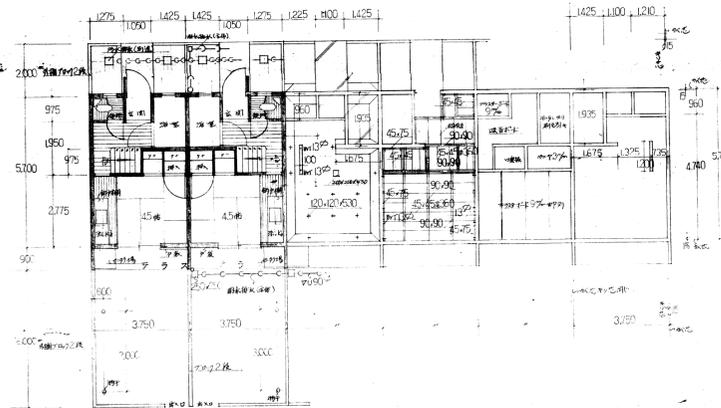

1階平面図 基礎伏図

S = 1/100

床面積	1階床面積	2階床面積	1戸当り床面積
1戸当り床面積	5.700 × 3.750 = 21.375	5.700 × 3.750 = 21.375	42.75






工事名称	昭和48年度公営住宅建設 2簡2階新築	工事設計図
図面名称	平面図 立面図 断面図 室内仕上表	縮尺 1/100

322-9-11 AP

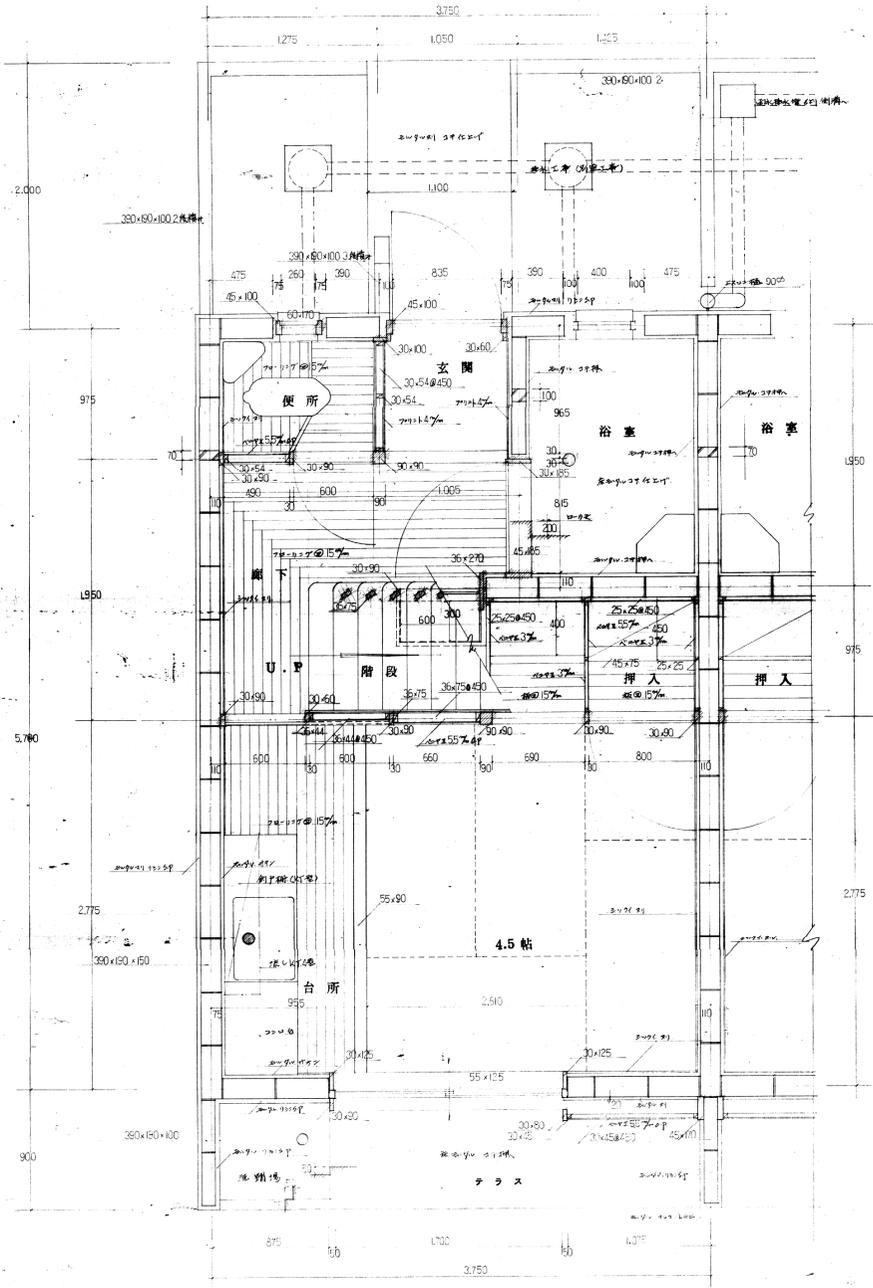

1階平面図 床面積 21.375㎡ s = 1/20

延床面積 42.75㎡


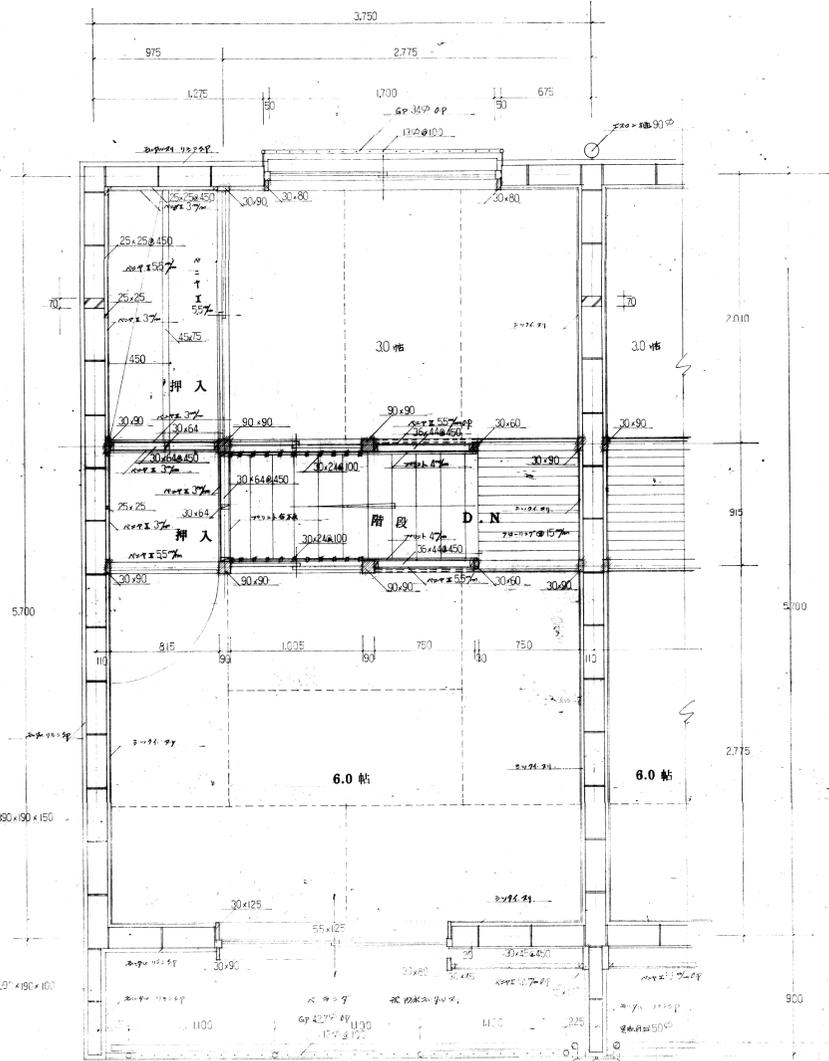


2階平面図 床面積 21.375㎡ s = 1/20

工事名称	昭和48年度 公営住宅建設 2簡2階新築 工事設計図		
図面名称	平面図	縮尺	1/20
延岡市 建築課			

322-9-12AP



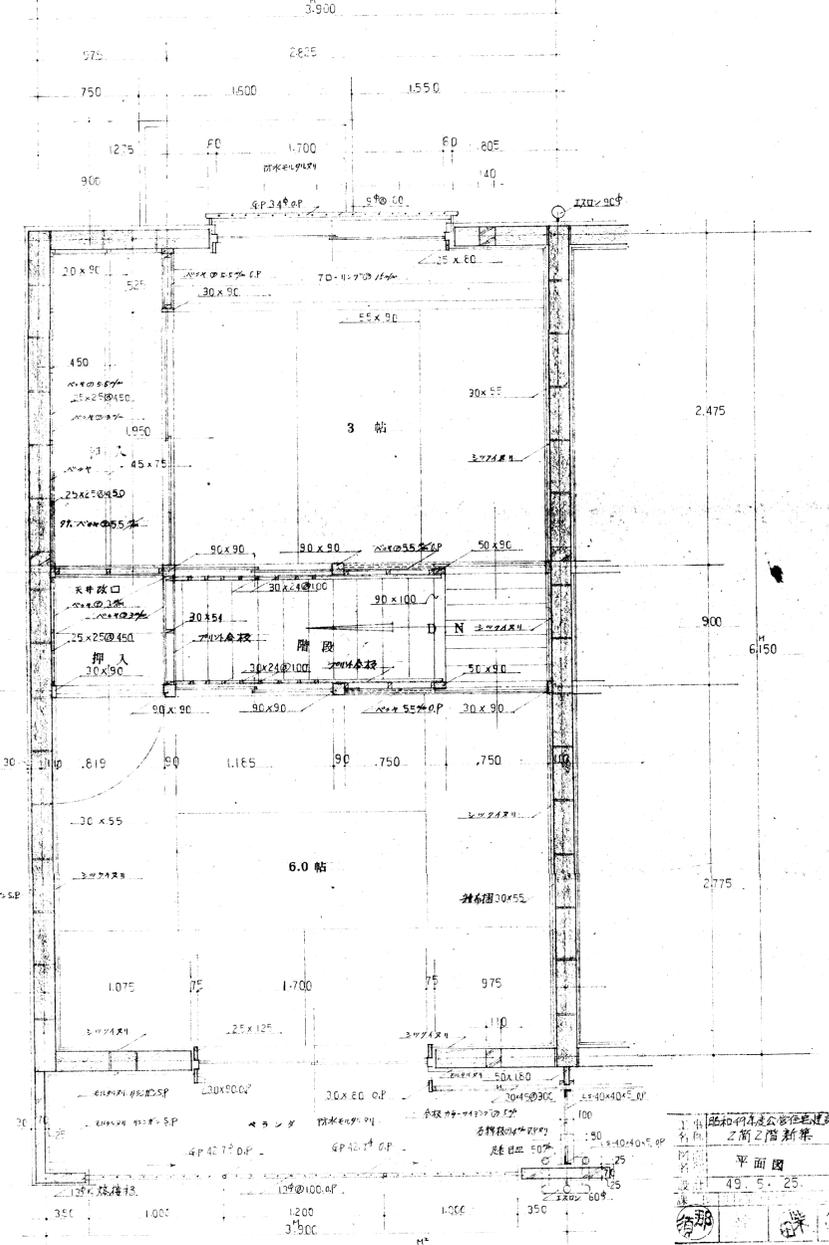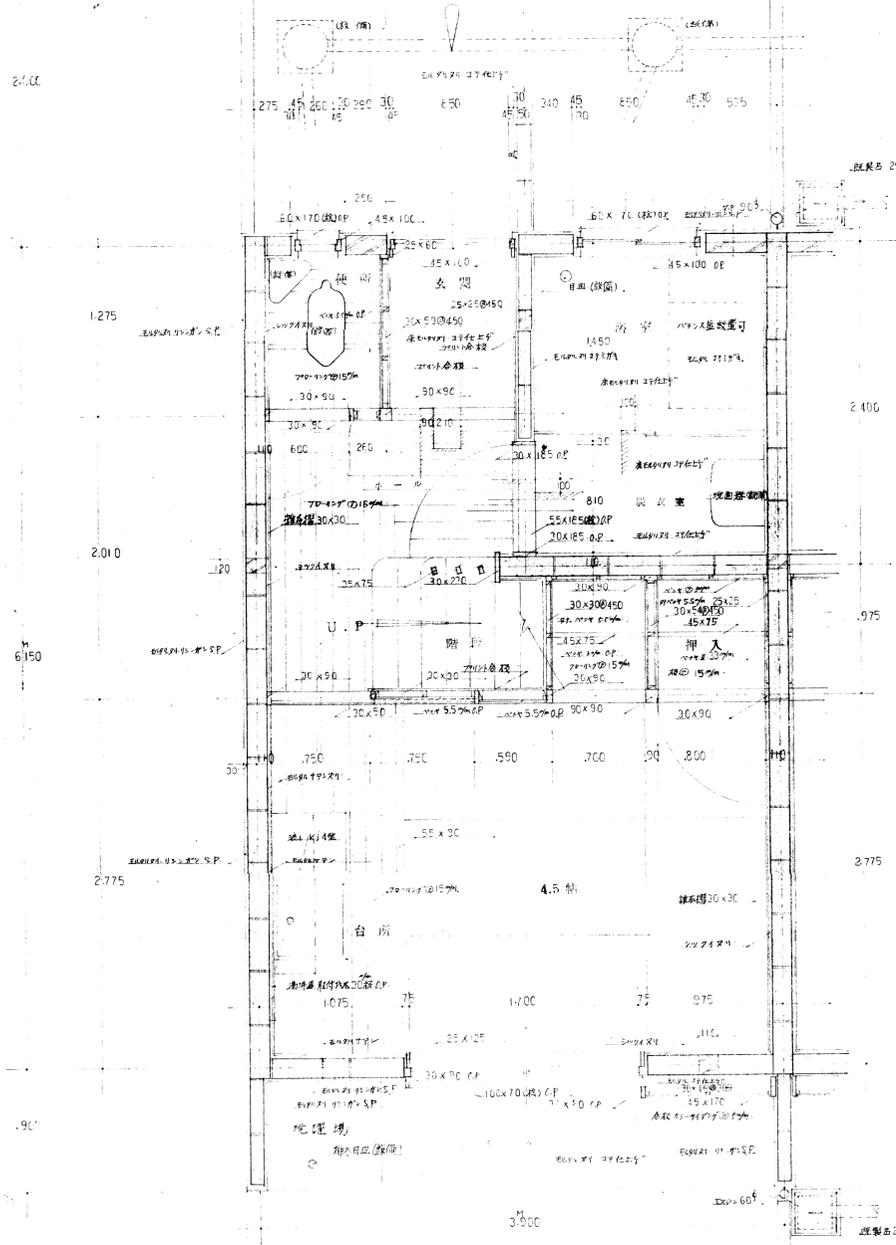

昭和49年度公営住宅建設 2簡2階新築 平面図 49.5.25 1/20	1 20 49.5.25 1/20
--	----------------------------