


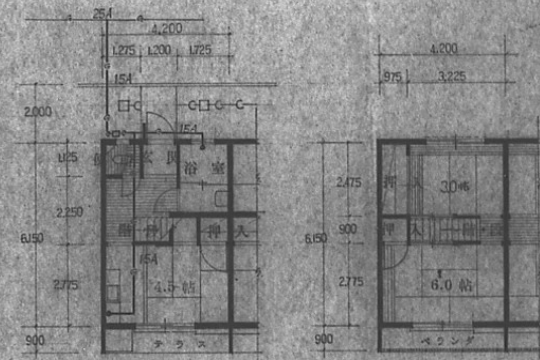


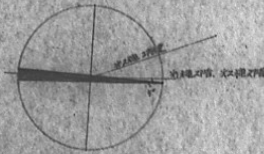


1階平面図 25.83^m

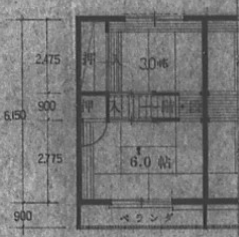


2階平面図 25.83^m

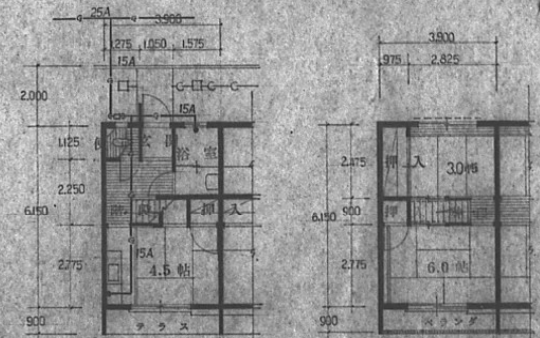

1階平面図 23.98^m

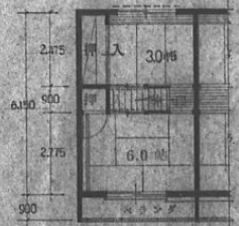


2階平面図 23.98^m

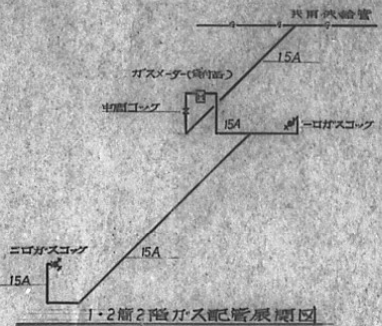








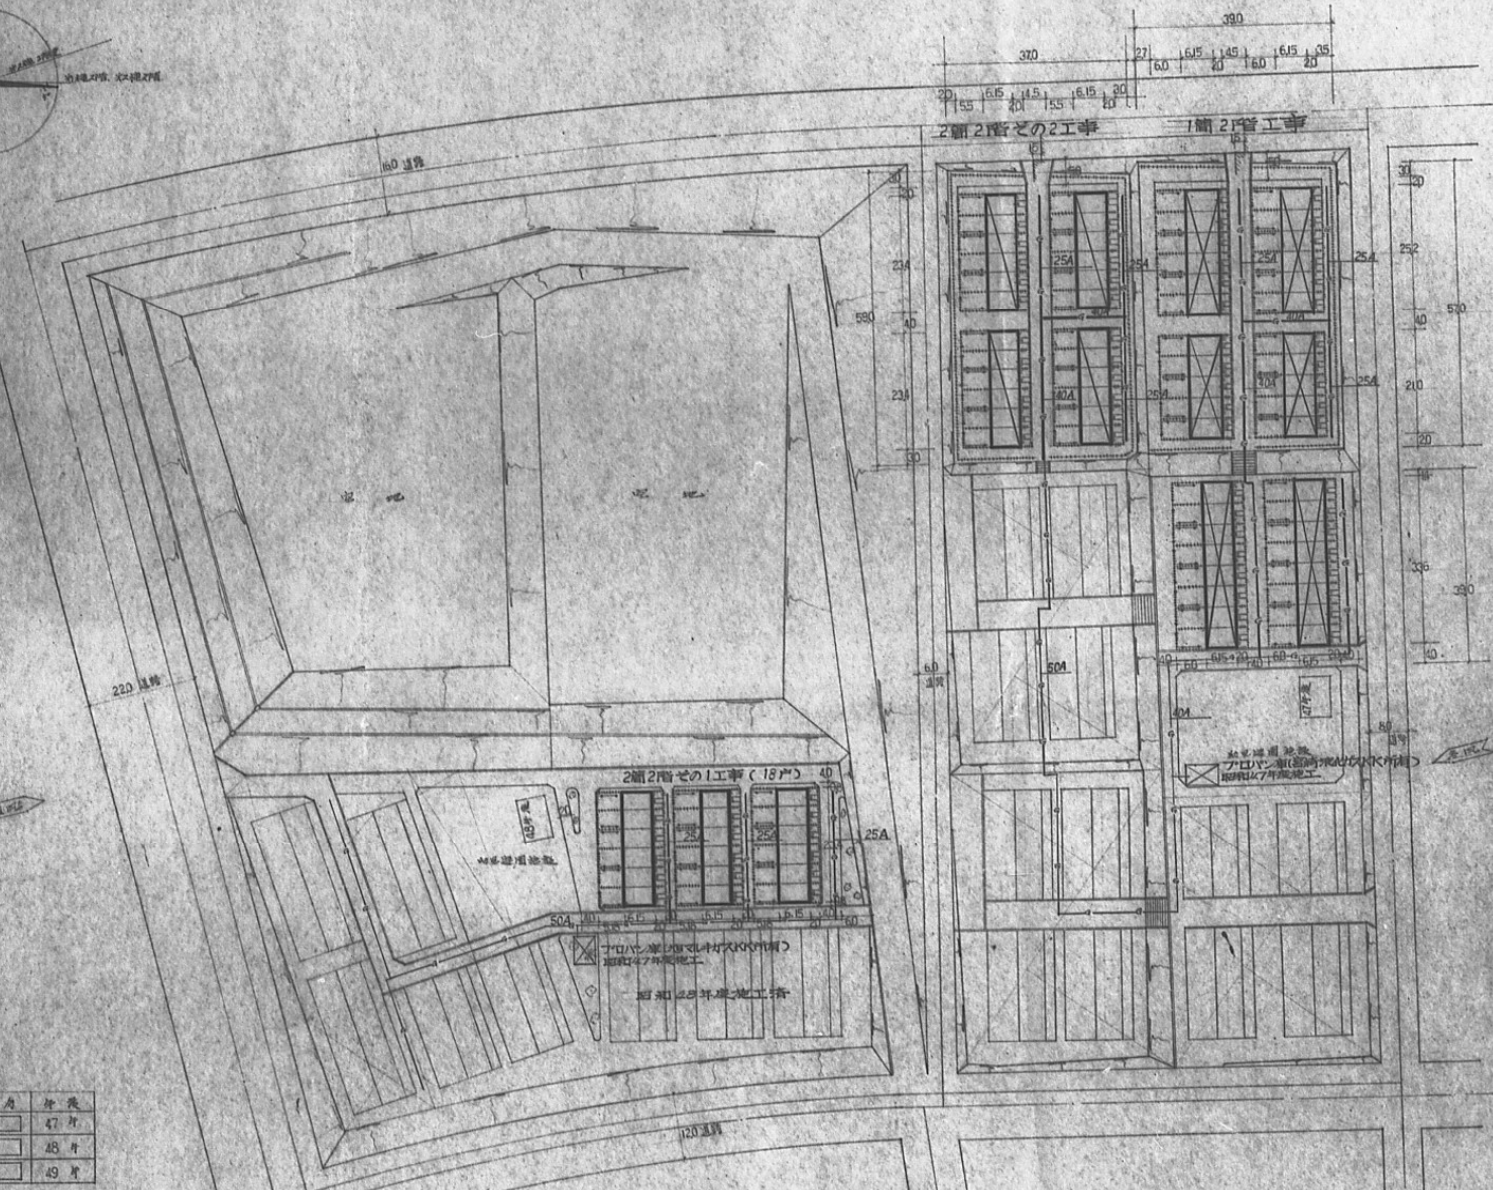

ガス配管配置図 縮尺 1:600

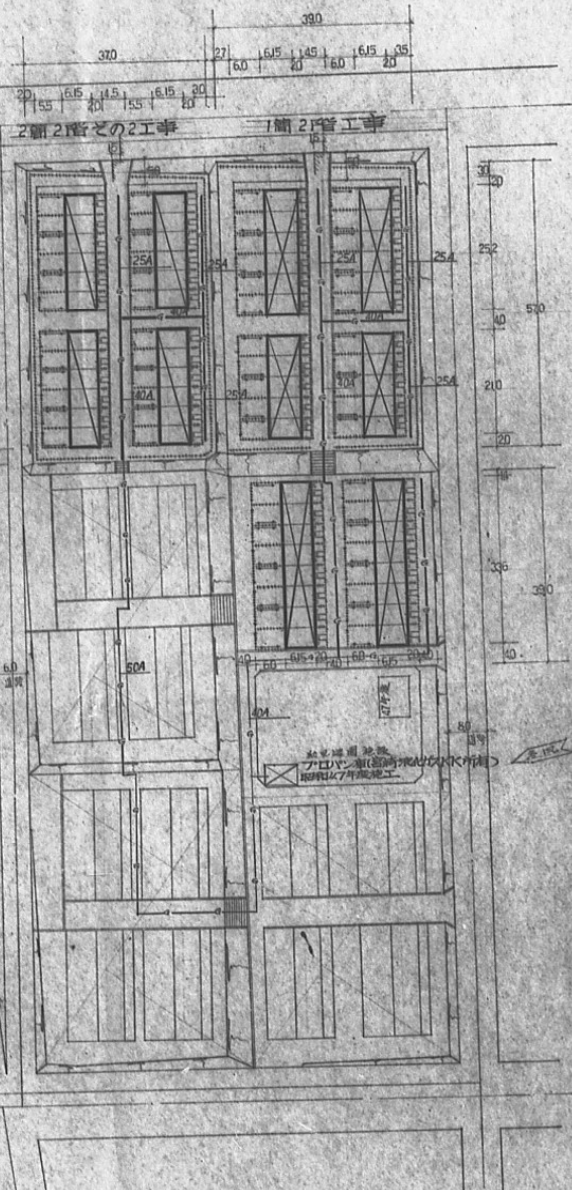


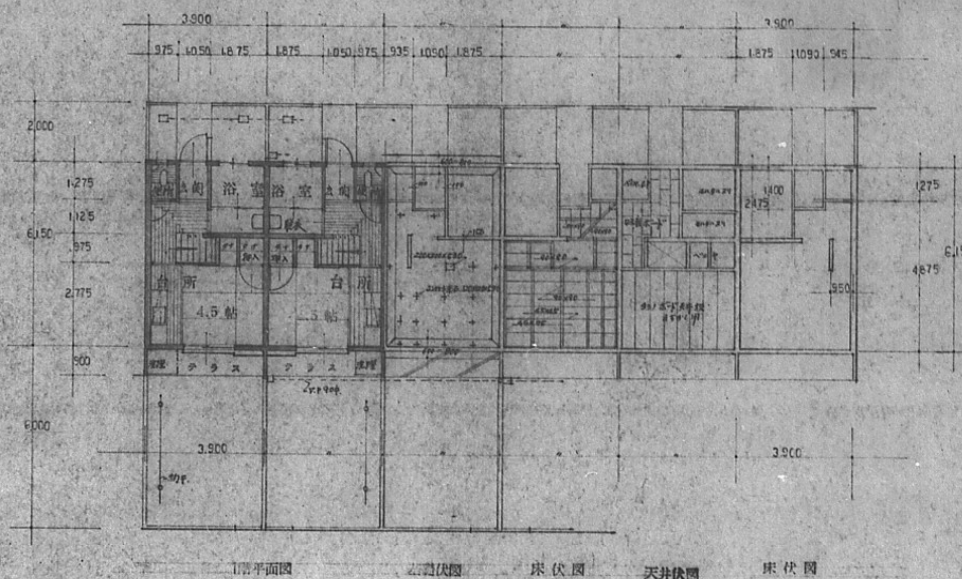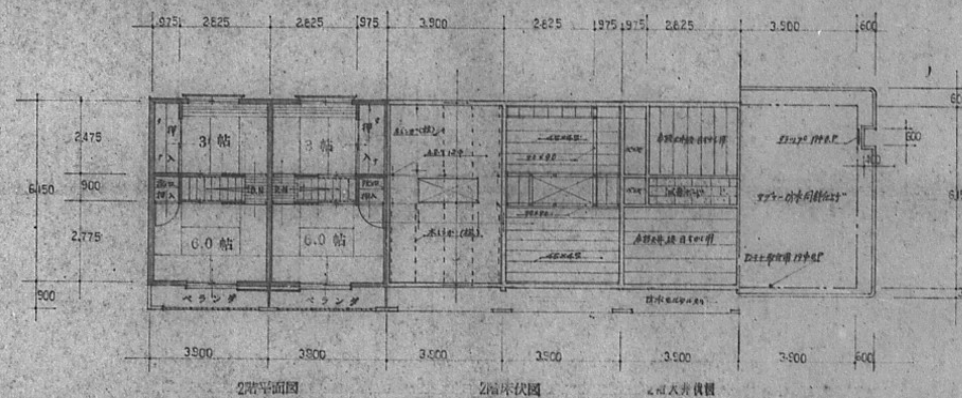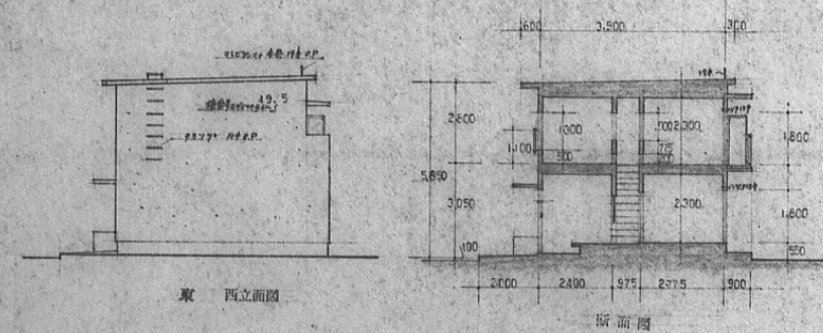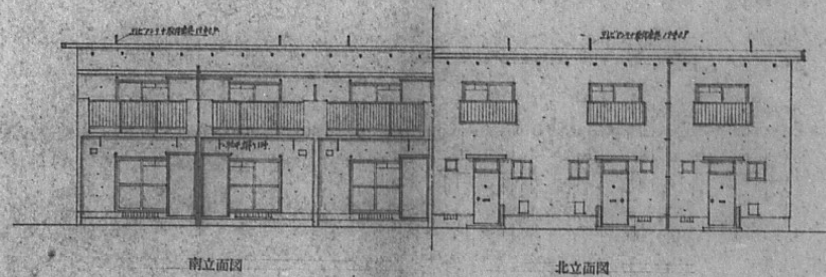


床面積	1階床面積	2階床面積	1戸当り床面積
1戸当り床面積	$6.15^H \times 3.90^H = 23.985^H$	$6.15^H \times 3.90^H = 23.985^H$	47.97 ^H

[illegible]


室内仕上表		床	巾木	壁紙	内	盛	天井	備考









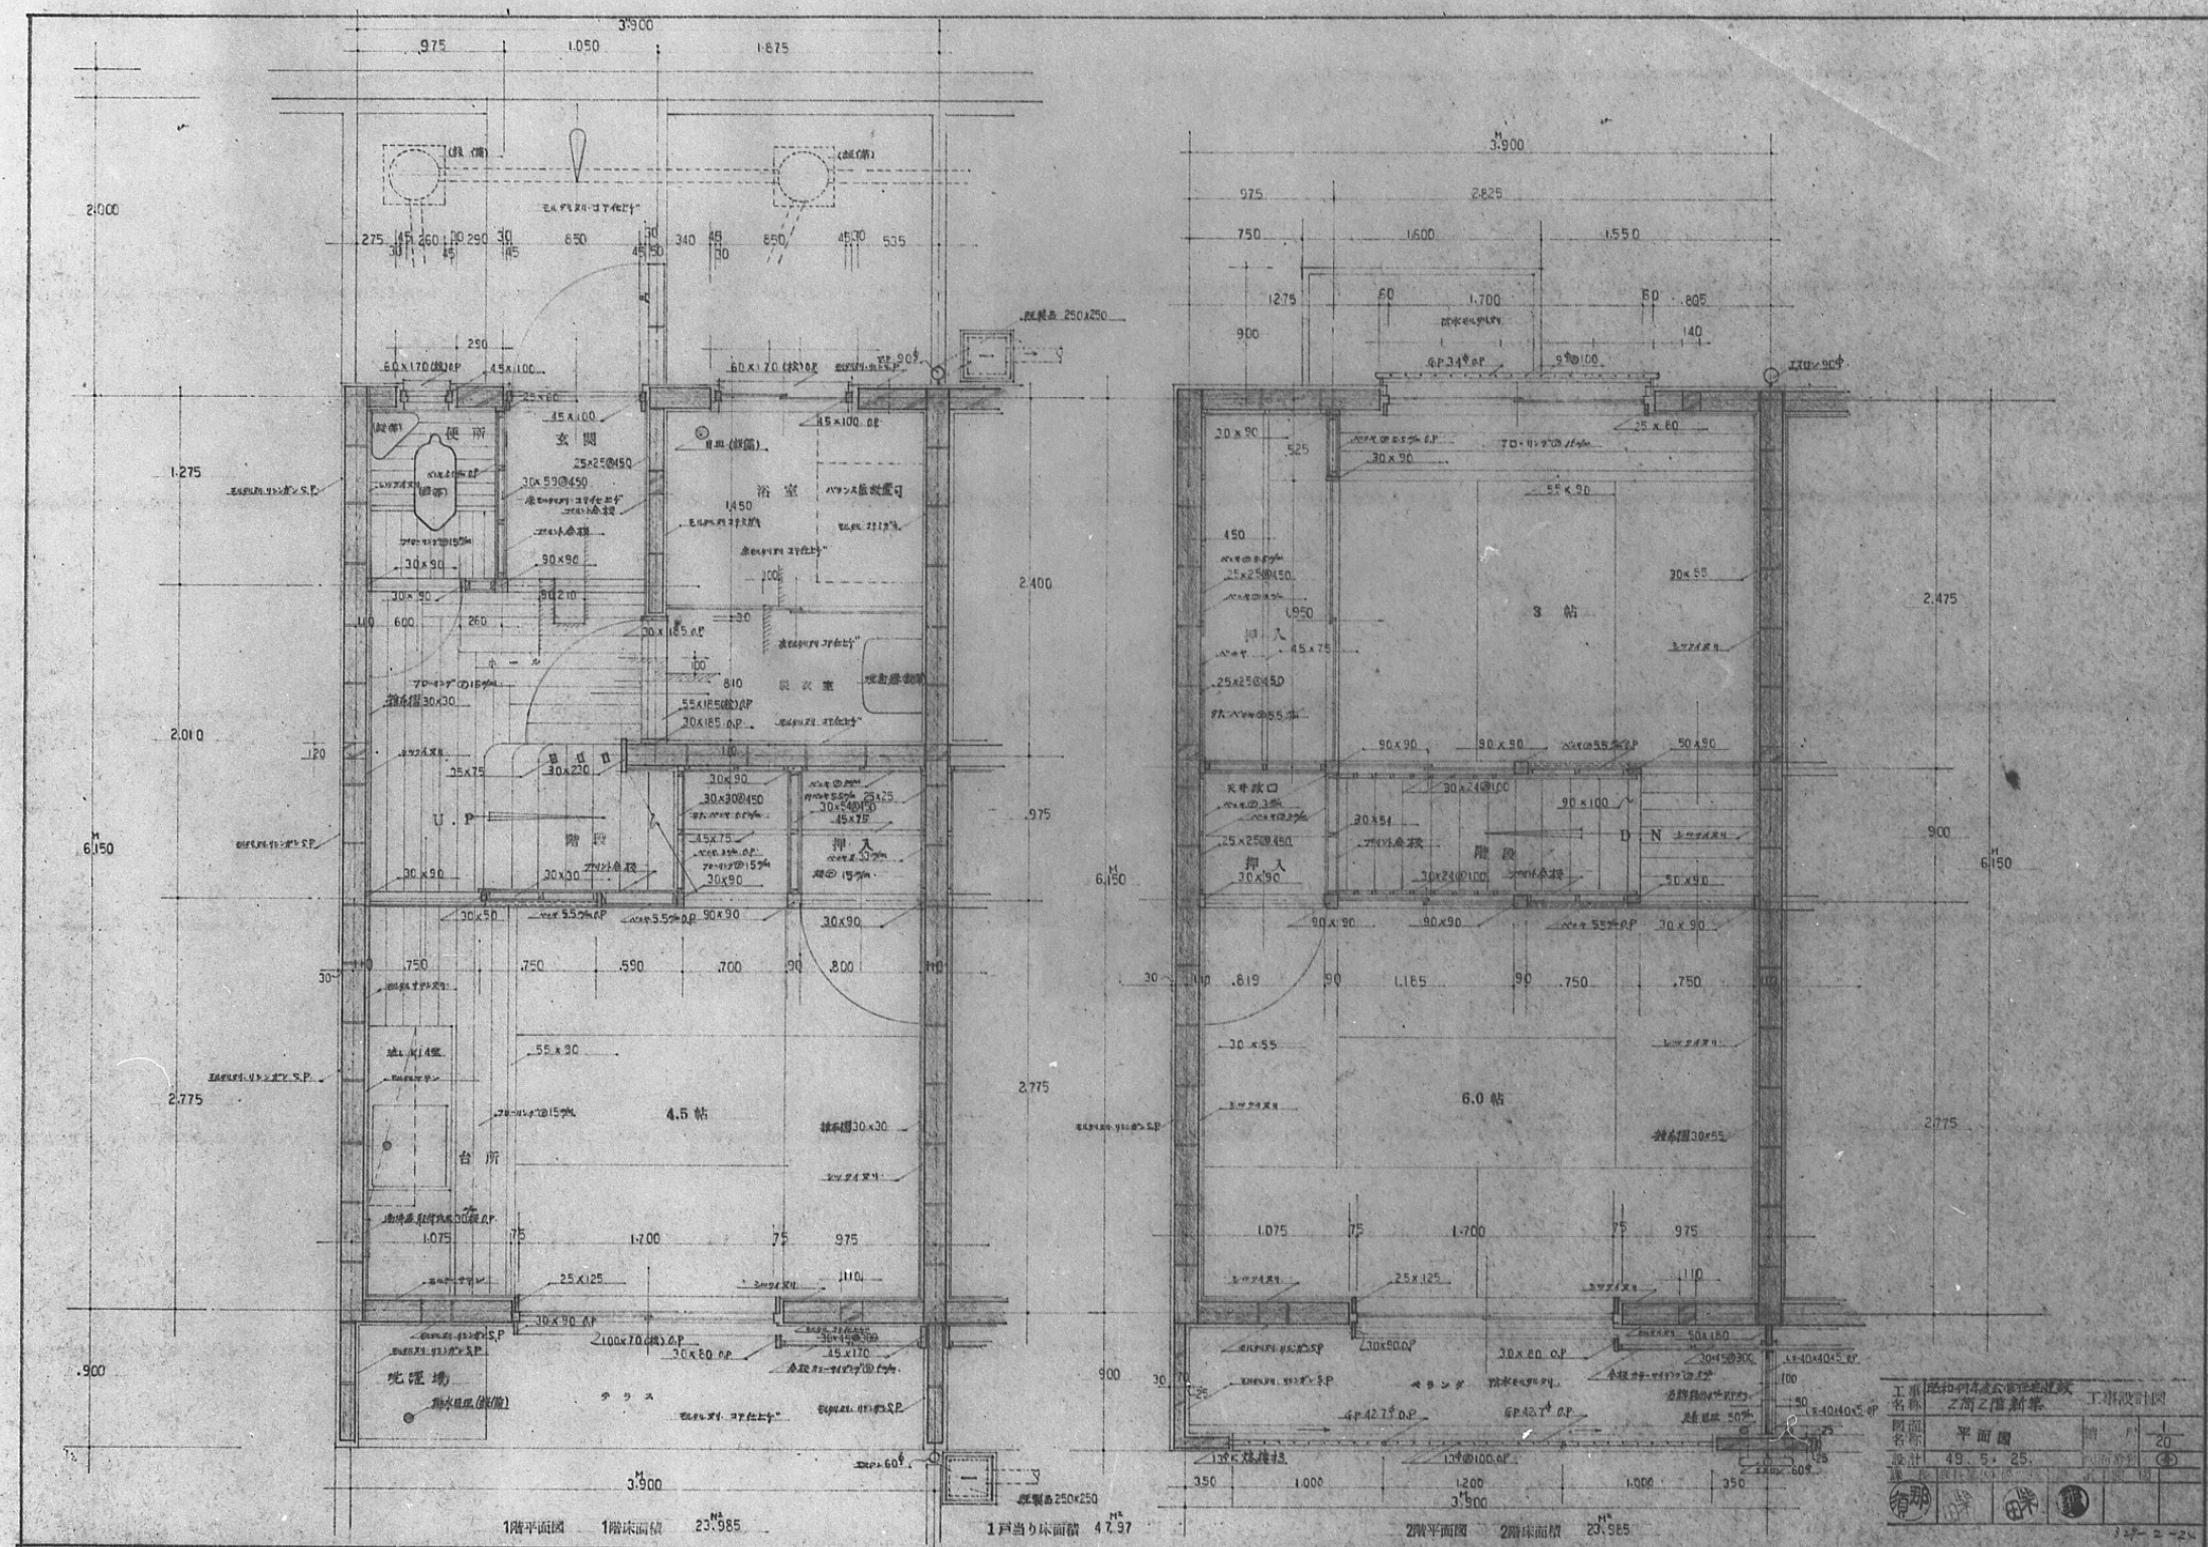


11 32 33 34 

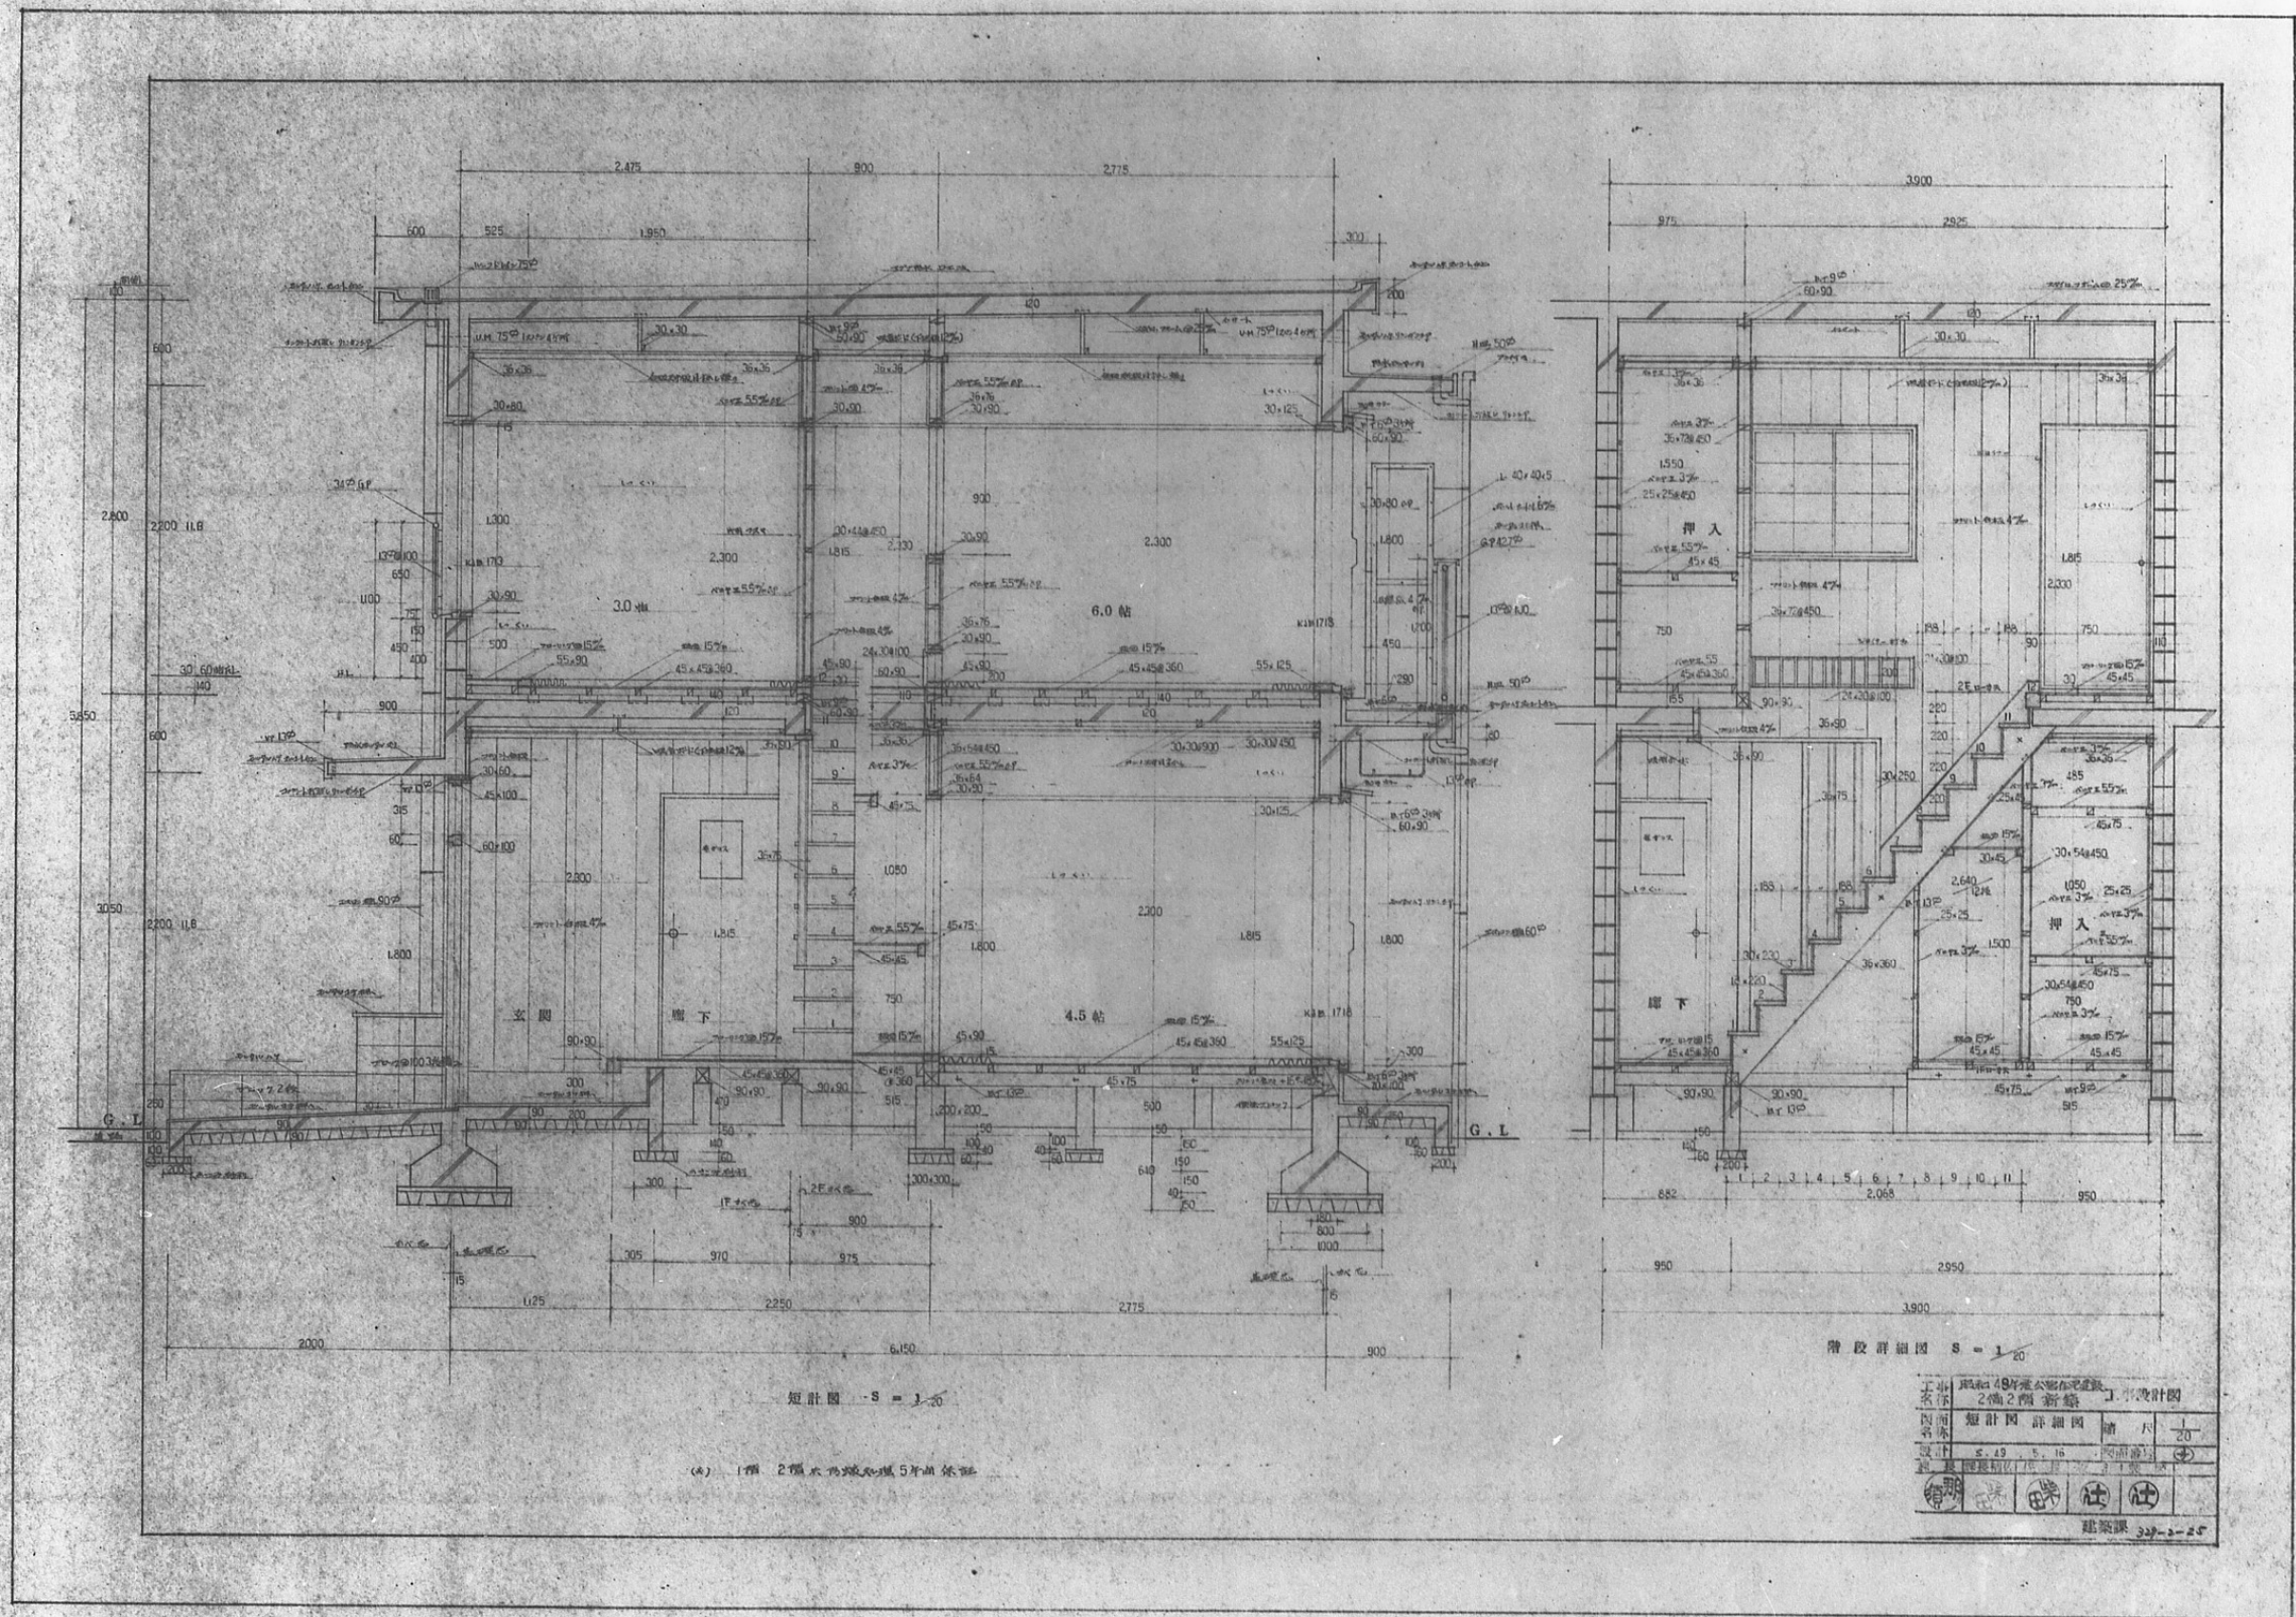


11 32 33 34 

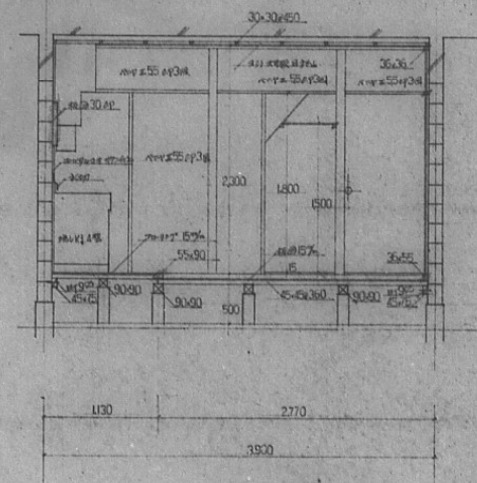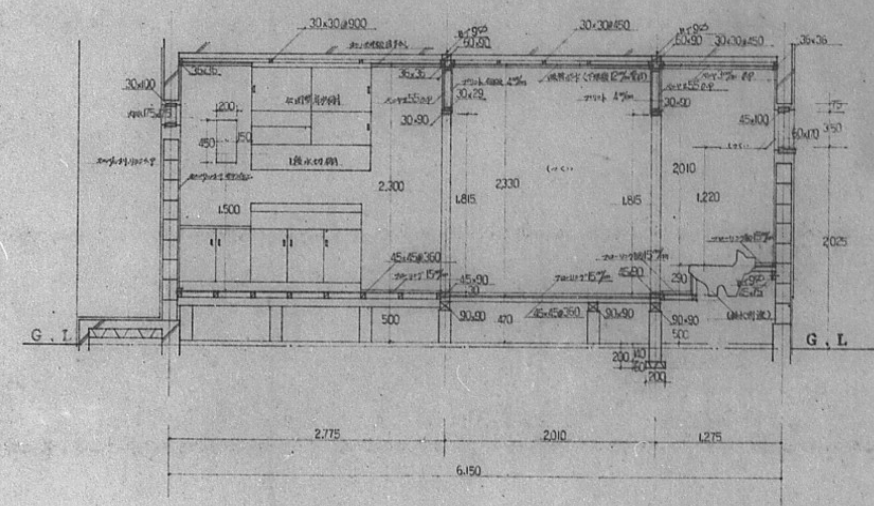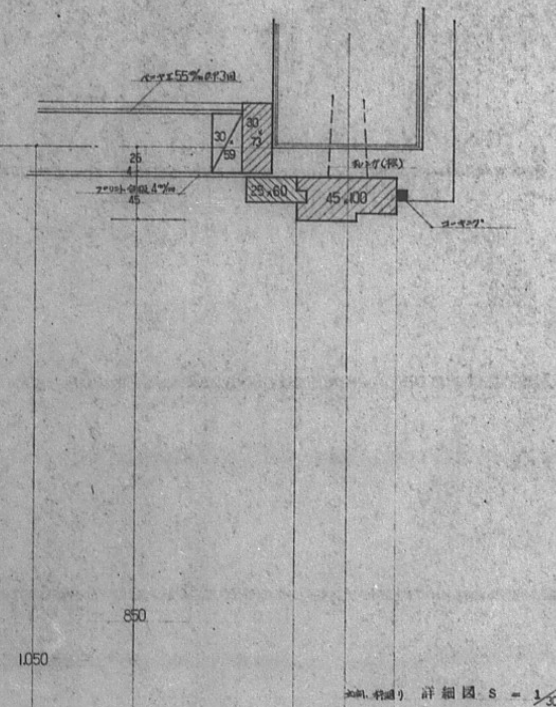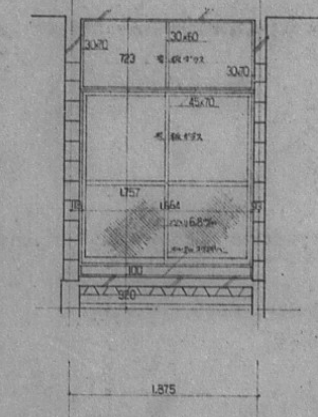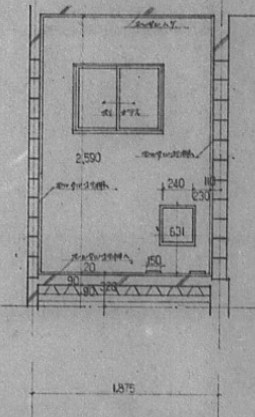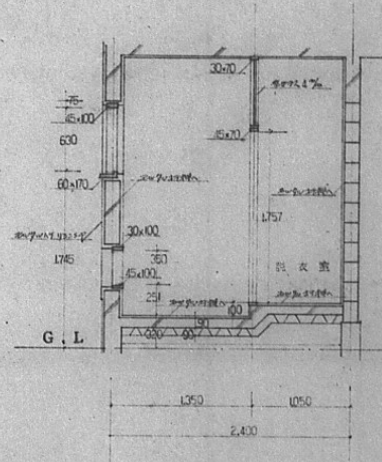



面 積	各部詳細圖	造 尺	$\frac{1}{30}$
計 算	6.49 6.5	國庫局	(4)
量	材料費内 係 算	計 算 圖	
印 明	設 計	校 正	
建築課 309-2-26			

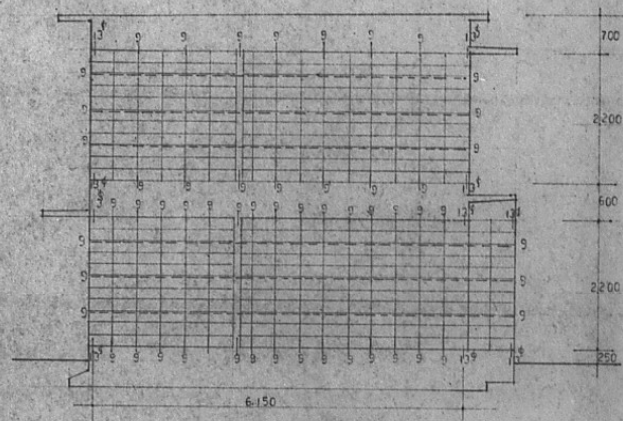


A通り ブロック割図

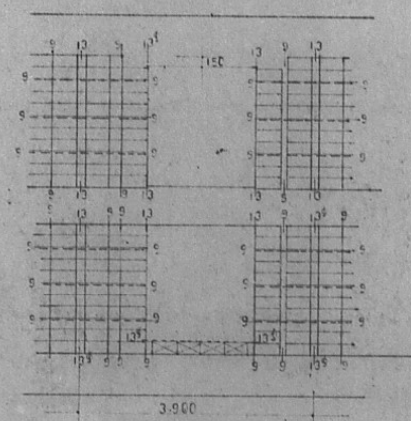


B通り ブロック割図

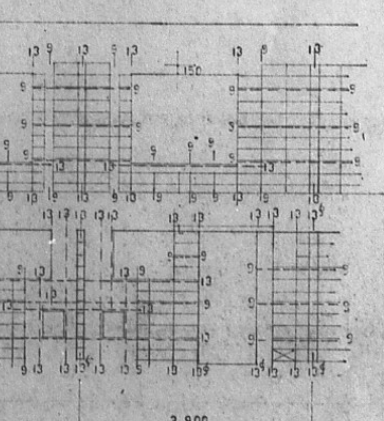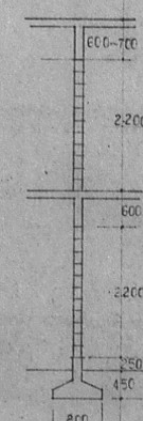



D通り ブロック割図

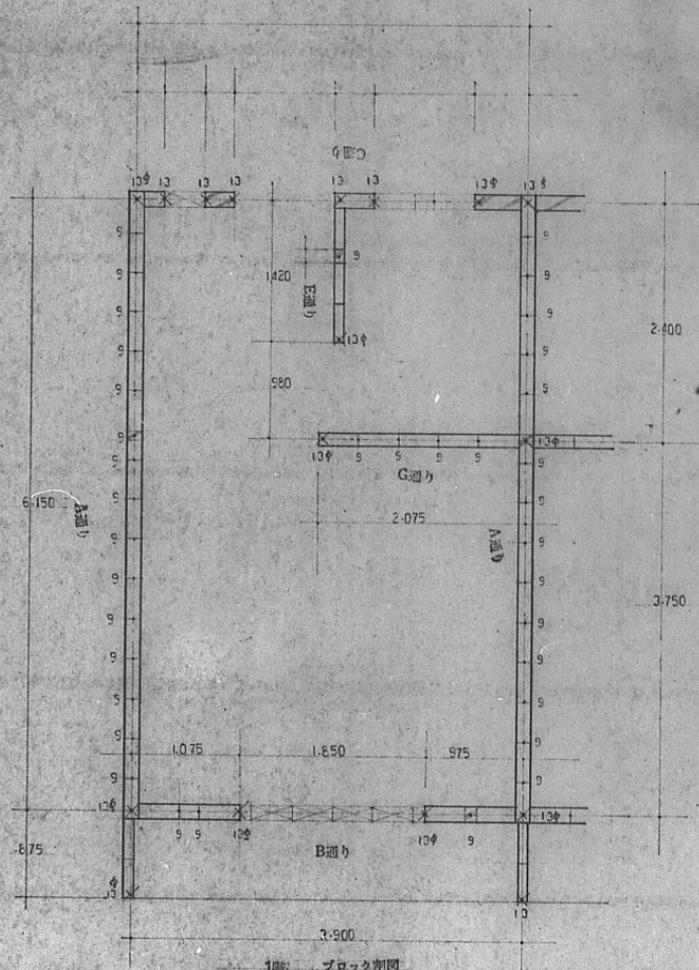


E通り ブロック割図

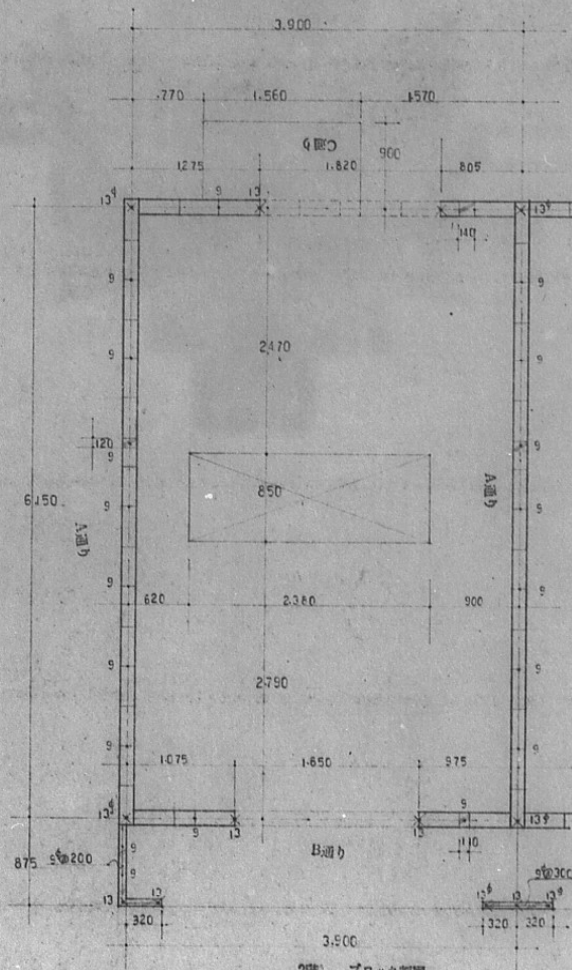

F通り ブロック割図

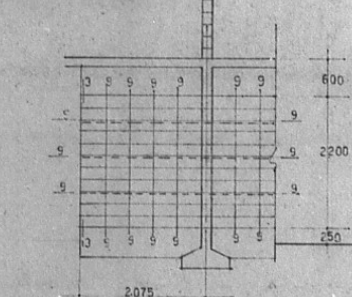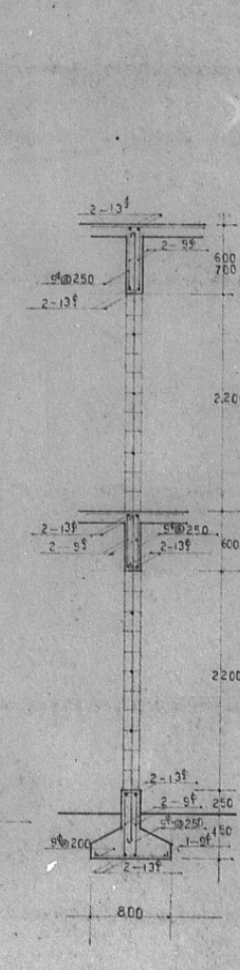


H通り ブロック割図

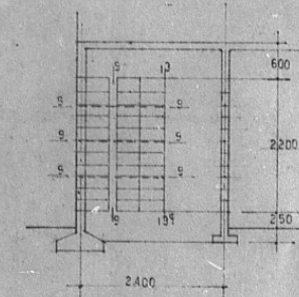


I通り ブロック割図

工事関係者印字用表									


929-2-27

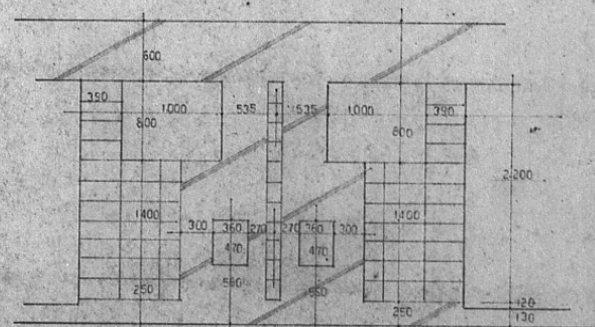


左側階段断面図 S = 30

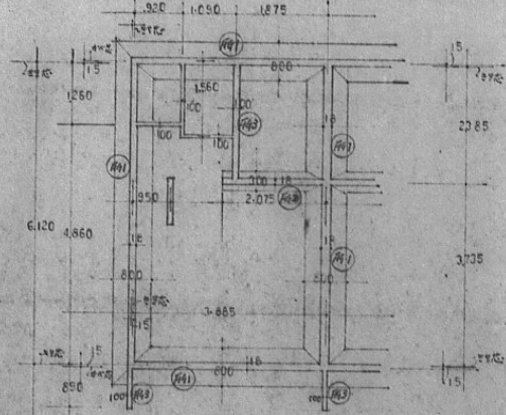


基礎断面図 S = 60

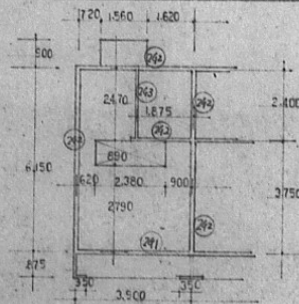


2階階段断面図 S = 100

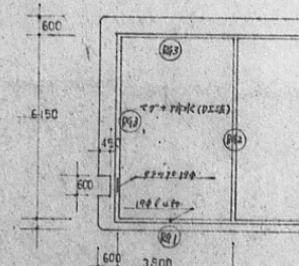



R階段断面図 S = 100

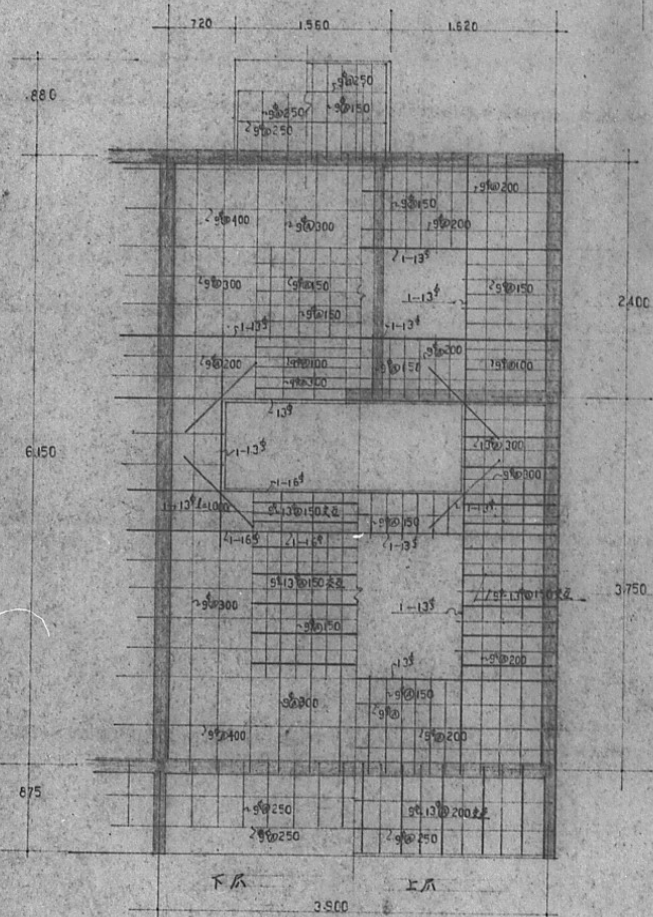


2階 スラブ断面図 S = 30

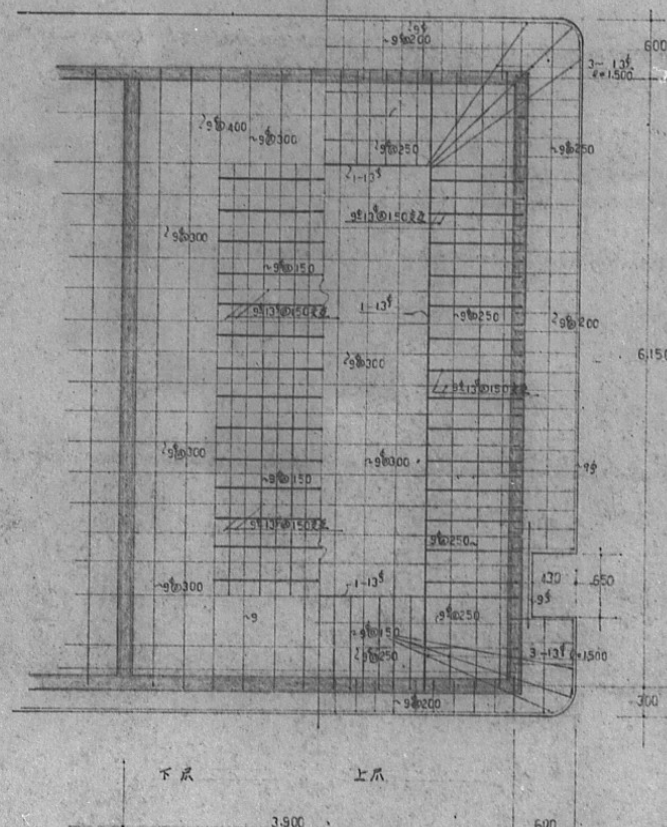

R階 スラブ断面図 S = 30

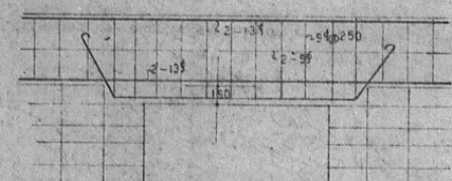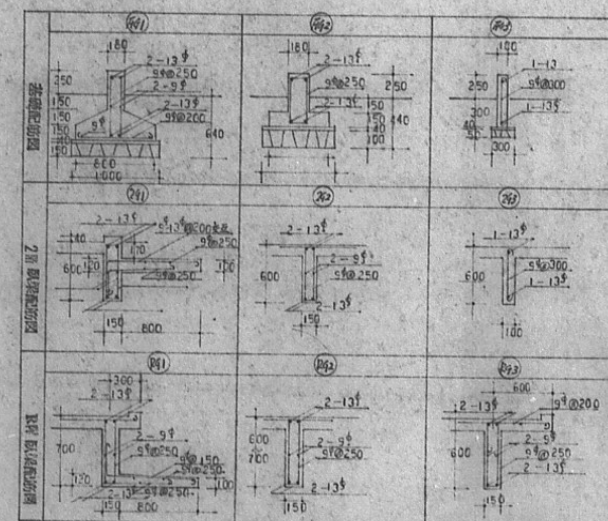

2階 窓上配筋図 S = 30

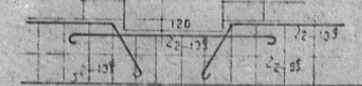

支図 配筋図 S = 30

22-3-22			

