構　造　図

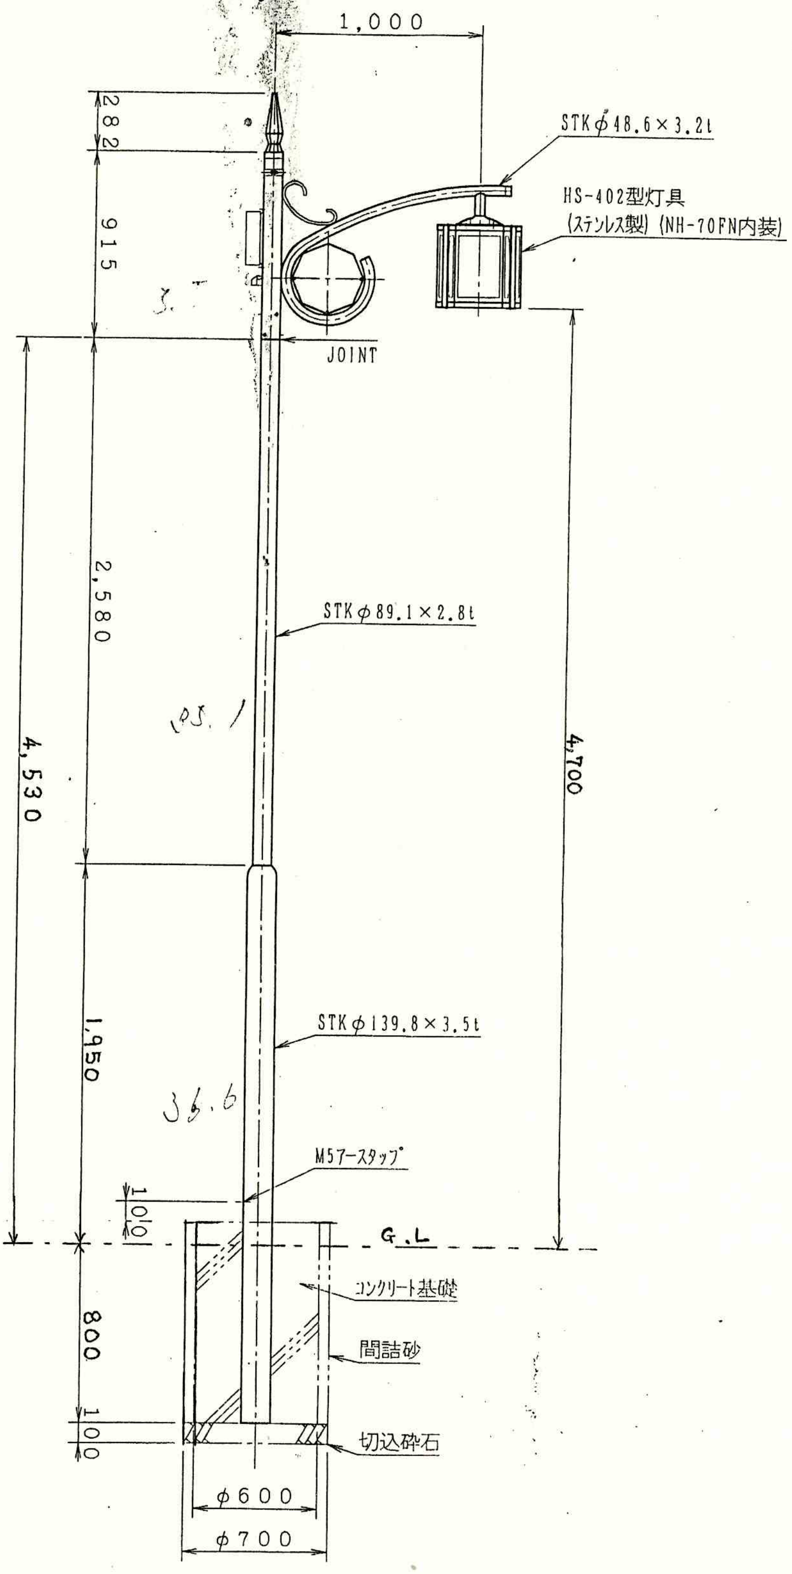
1,000
282
915
2,580
4,530
1,950
100
800
100
4,700
STKφ48.6×3.2t
HS-402型灯具
(ステンレス製) (NH-70FN内装)
JOINT
STKφ89.1×2.8t
STKφ139.8×3.5t
M5アースタップ
G.L
コンクリート基礎
間詰砂
切込砕石
φ600
φ700
3.7
φ5.1
36.6

灯具	HS-402型 ステンレス製灯体　アクリルパネル
ランプ	NH-70FL
アーム	STKφ89.1×2.8t　STKφ48.6×3.2t アルミ鋳造剣先飾り　アルミプレート飾り 溶融亜鉛メッキ後、指定色塗装仕上げ
引込フック	UDV型架線引込フック(バンド)
安定器	一般高力率　100V-70W
受電口	JP-3型受電口
ポール	STKφ139.8×3.5t　STKφ89.1×2.8t 溶融亜鉛メッキ後、指定色塗装仕上げ

設計 DESIGNED BY	製図 DRAWN BY	名　称 TITLE		作成 DATE
検図 CHECKED BY	承認 APPROVED	尺度 SCALE 1/25	単位 UNITS mm	図面番号 DRAWING NO. S51-13090306	13.09.03 40103-0

第三角法
3RD ANGLE PROJECTION

内容ノ無断使用(着想 意匠 設計ノ一部又ハ類似利用ヲ含ム)ノ使用ヲ謝絶シマス

日本街路灯製造株式会社
JAPAN OUTDOOR LIGHTING MFG. CO., LTD.

卯
文化センター
川水流

卯
川水流

卯
文化センター

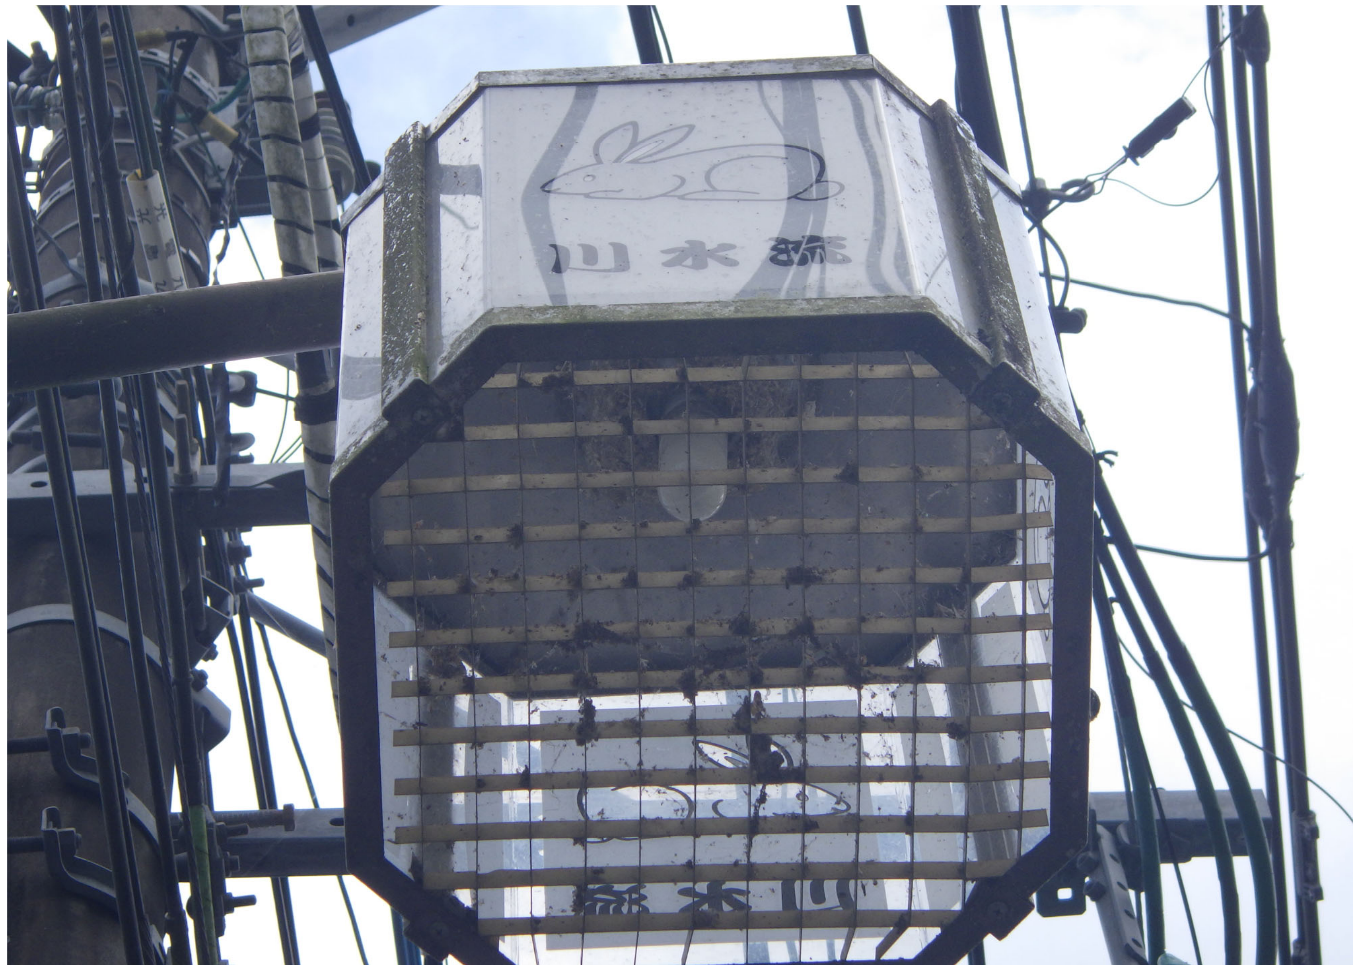
川水流
川水流